



แปลนขยายหลังคาทางเข้าหลัก
SCALE 1:50

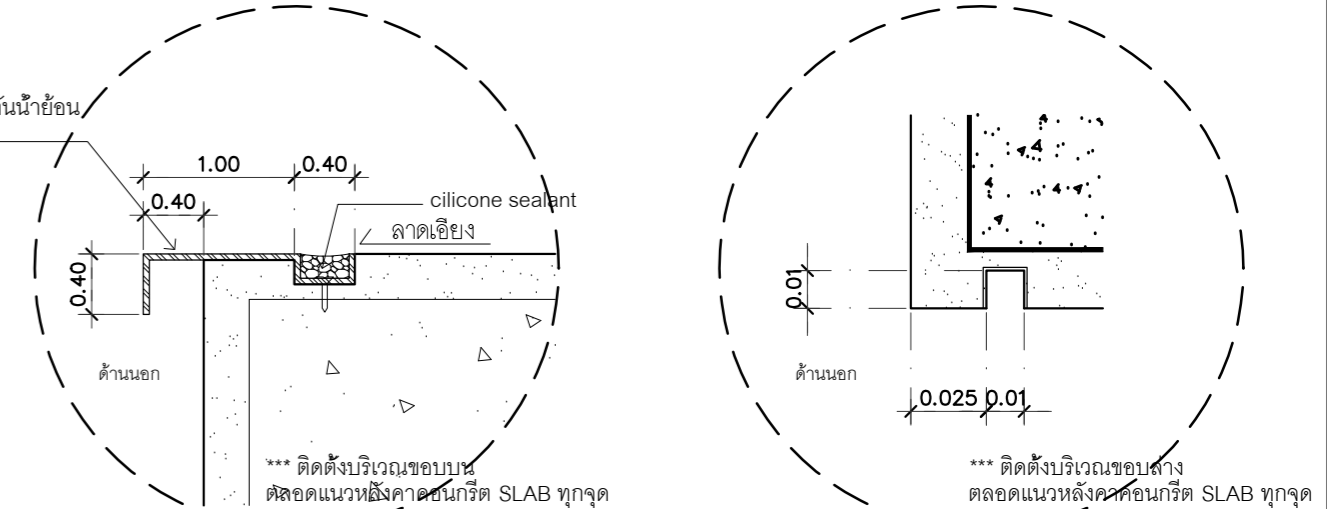


แบบขยายกันน้ำย่น
SCALE 1:2.5


แบบขยายเสาร่องหยดหน้า
SCALE 1:2.5

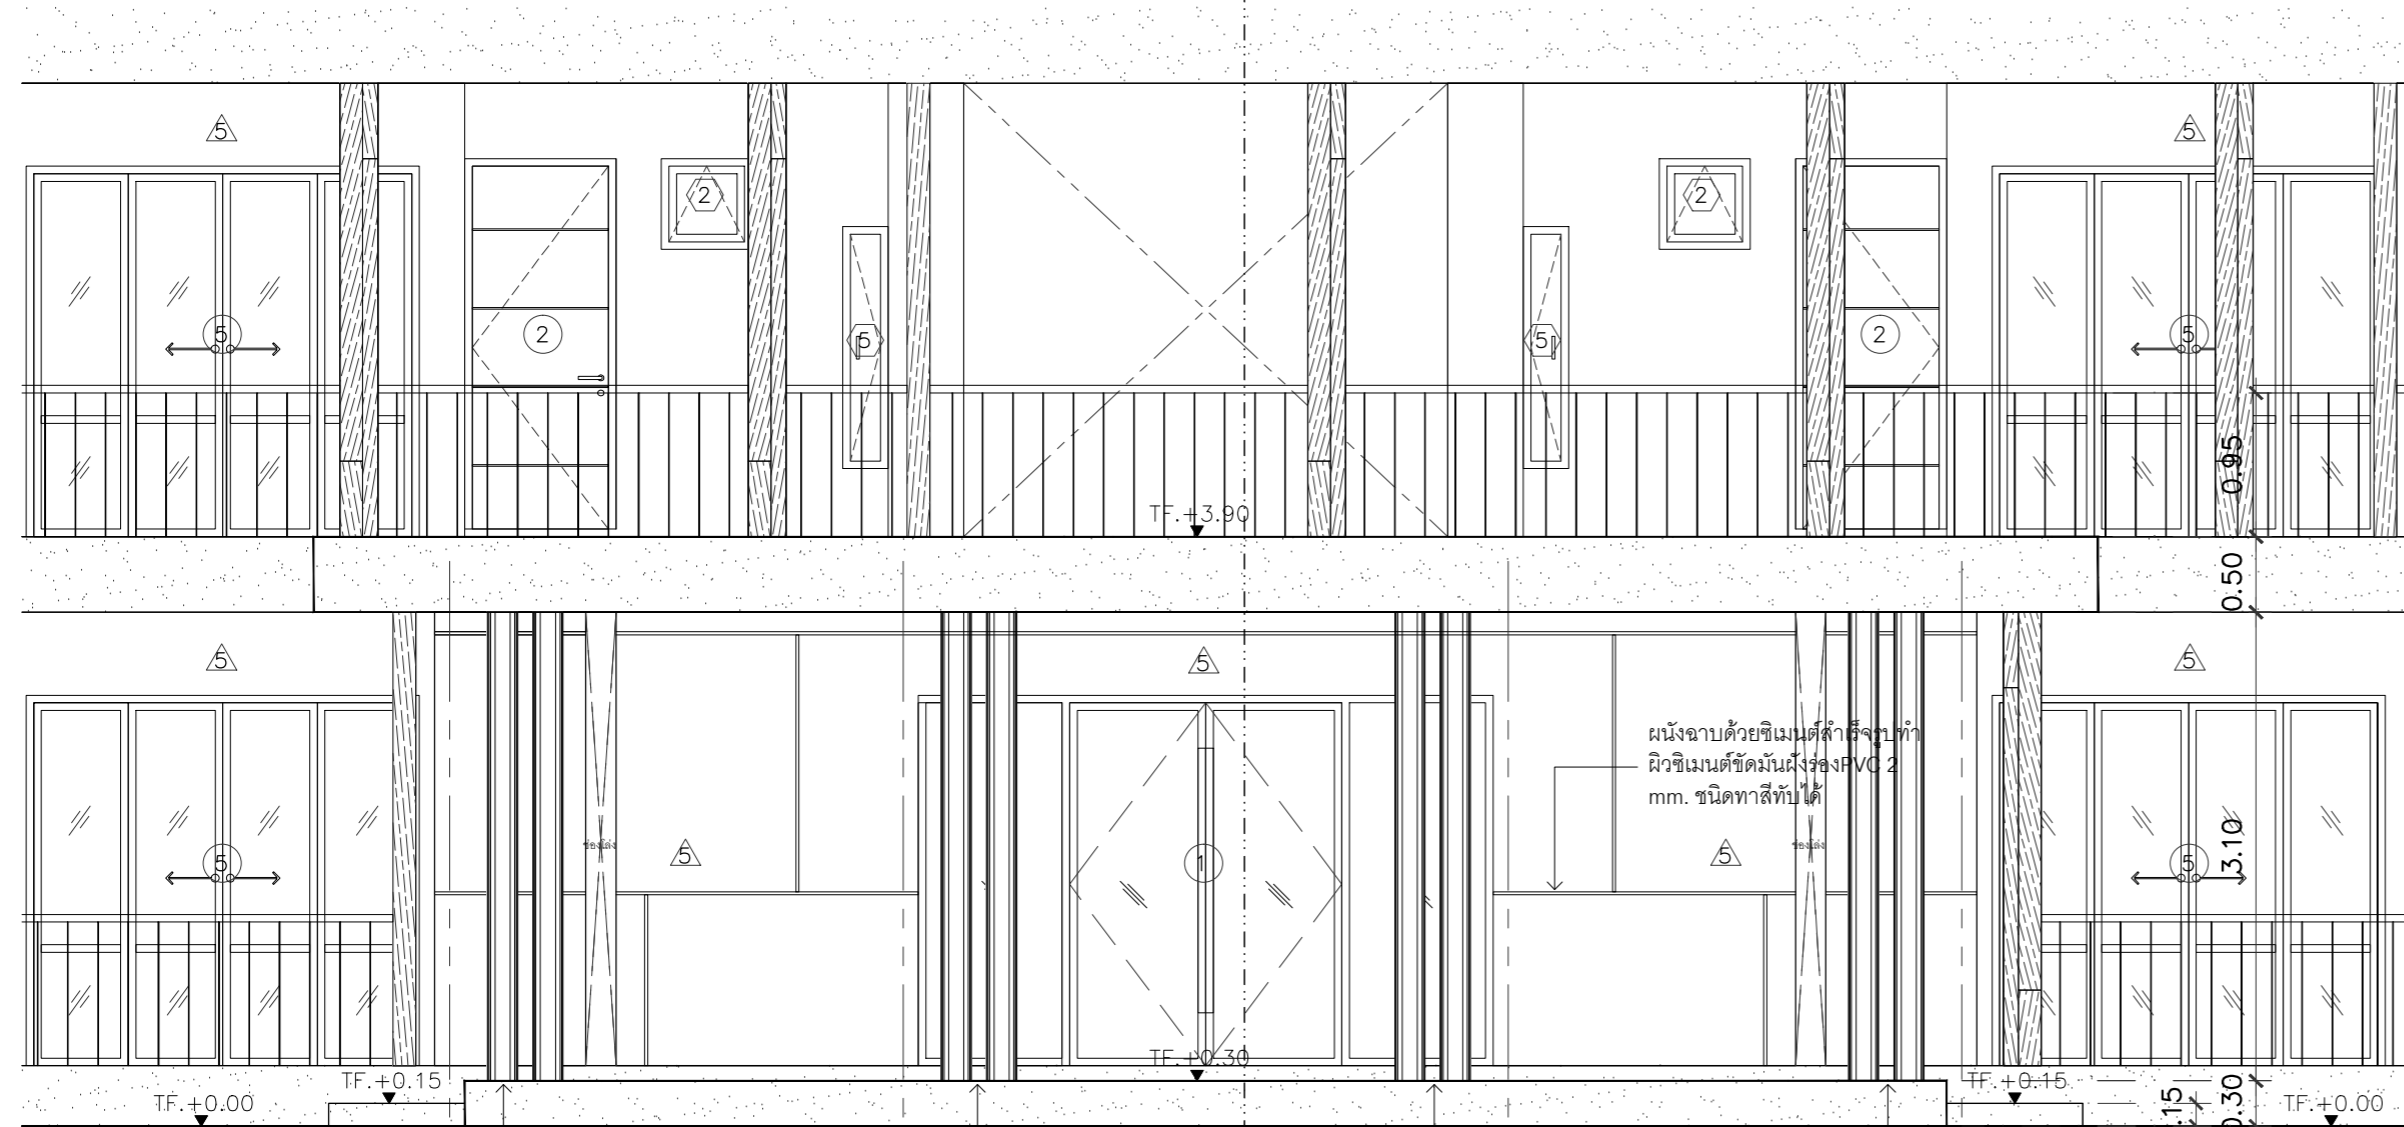


รูปด้านหน้าทางเข้าหลัก
SCALE 1:50

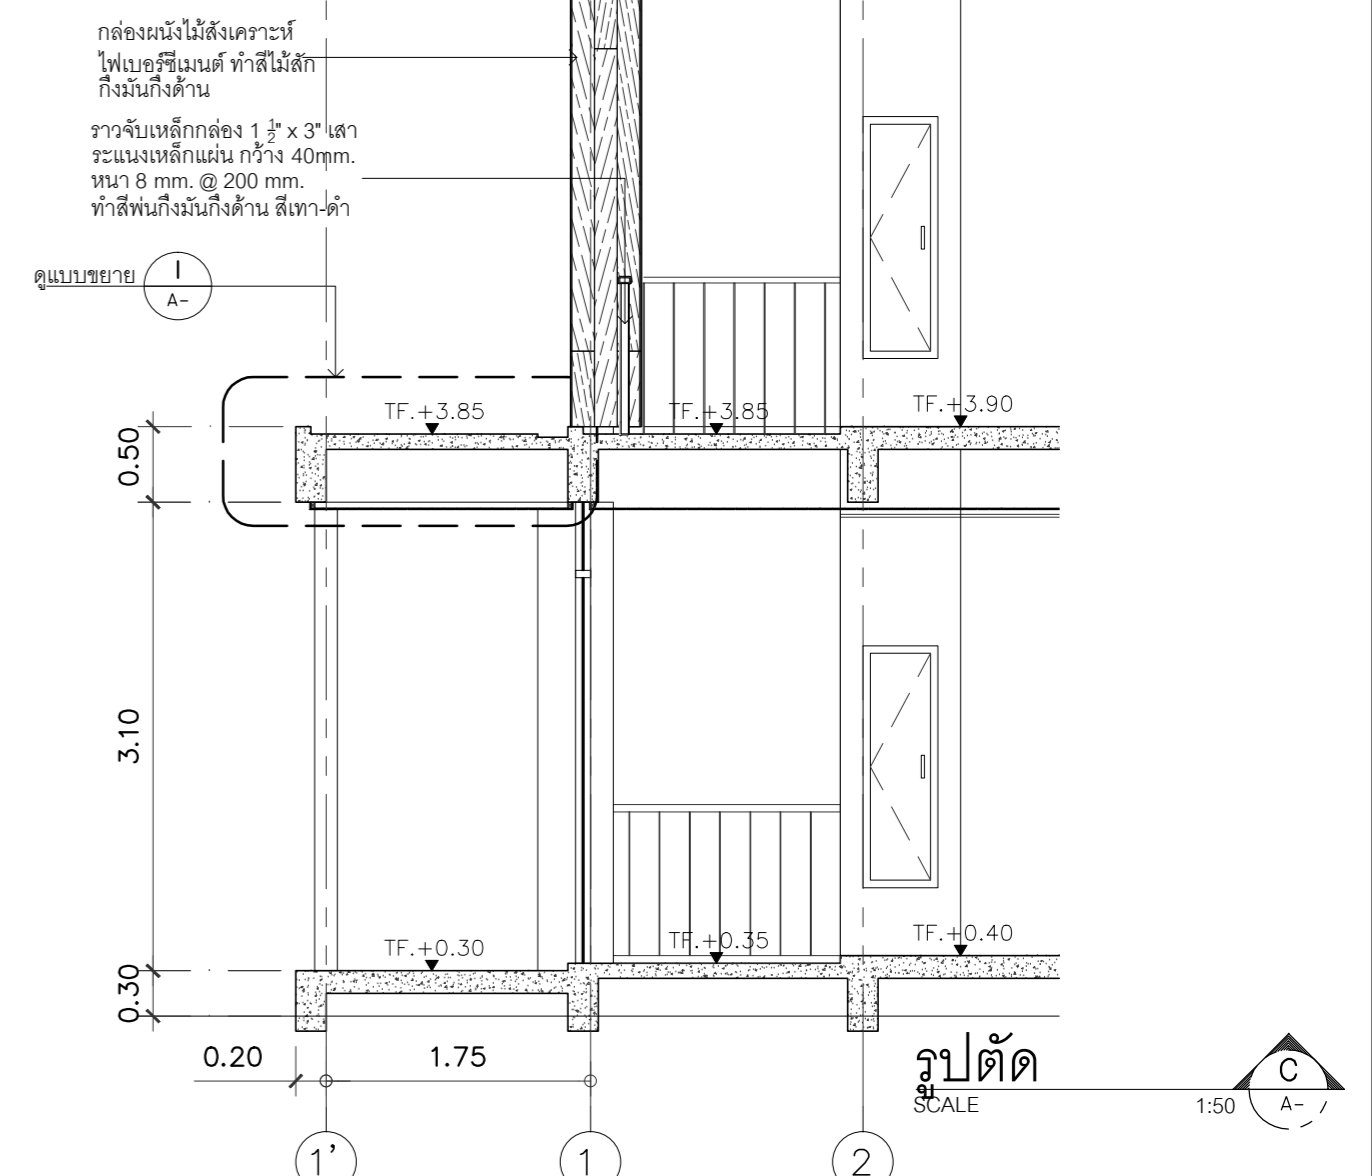

รูปตัด
SCALE 1:50

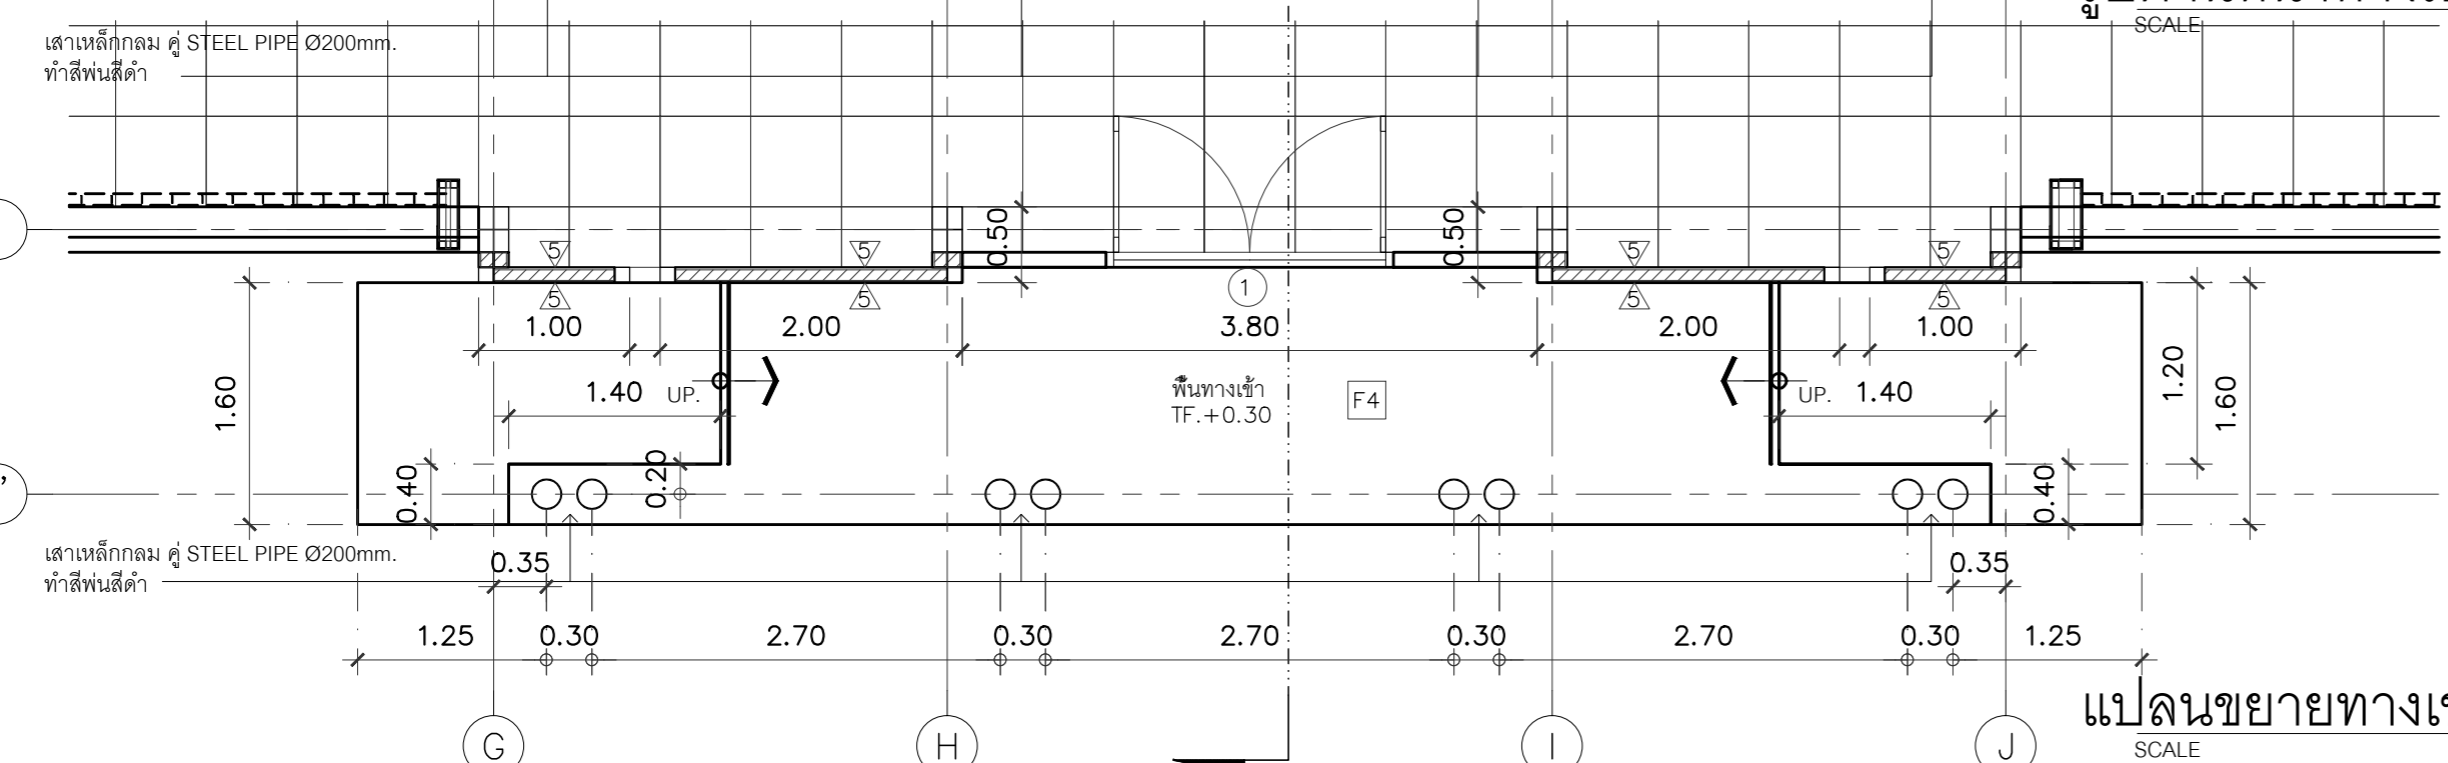

แปลนขยายทางเข้าหลัก
SCALE 1:50

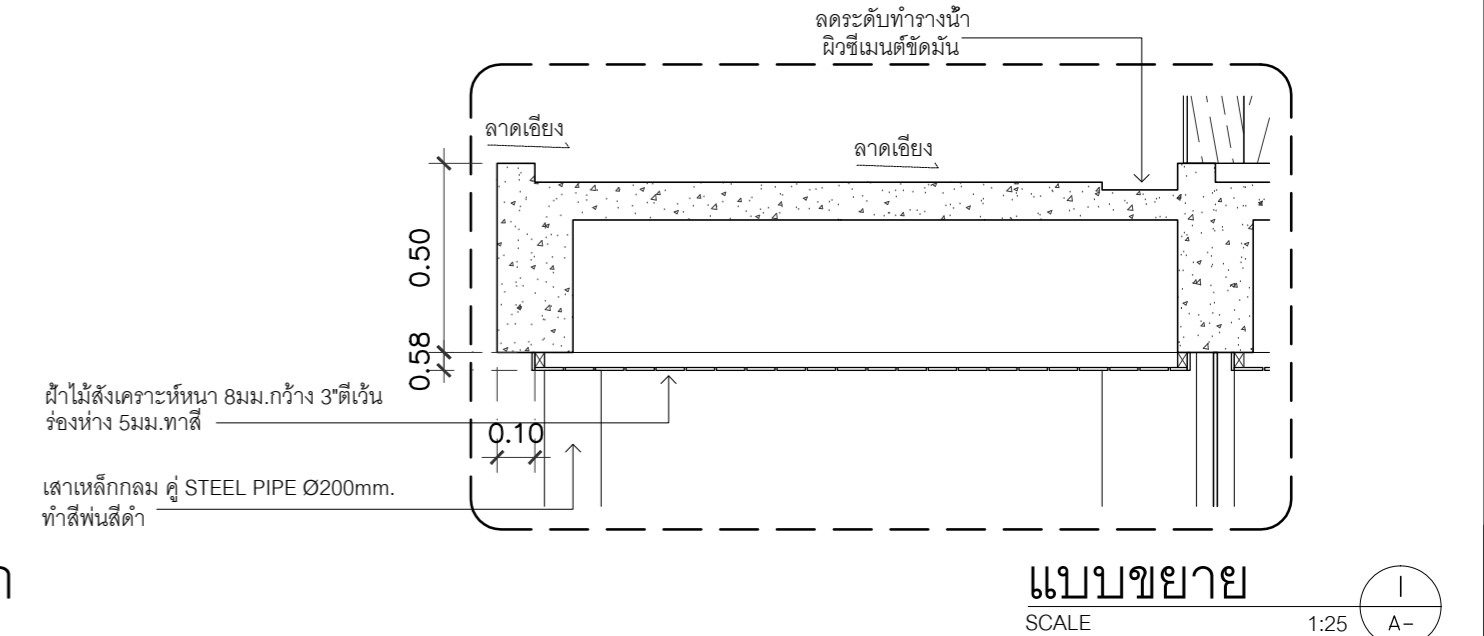

แบบขยาย
SCALE 1:25

<div style="display: flex; flex-direction: column; align-items: center;"> <div style="border: 1px solid black; padding: 5px; margin-bottom: 10px;">30</div> <div style="border: 1px solid black; padding: 5px;">A</div> </div>	กรมสรรพสามิต ส่วนมาตรฐานการออกแบบ กลุ่มพัฒนาและตรวจสอบทางเทคนิค	แบบแสดง แบบขยายทางเข้าหลัก	แบบแสดง 60-001-1793	เขียนแบบ นายชัยณรงค์ แผงศรี	วิศวกร นายชัยศ พิณจิตรสมุทร สย. 6856
	โครงการก่อสร้างอาคารชุดพักอาศัย 5 ชั้น	มาตรฐาน 1:50	เขียนแบบ นางสาวปิยะมาศ ลิ้มปัทม์พงษ์ศรี	วิศวกร นายสุเวช พงษาพันธ์ กย. 12509 วิศวกรโยธาชำนาญการ	
	กุฎกาพันธ์ 2560	เขียนแบบ นายรัชชัย หวังมณฑลกลาง	ตรวจสอบ ผู้อำนวยการส่วนมาตรฐานการออกแบบ		
	เขียนแบบ นายพิศาล สิงห์พันธ์	เห็นชอบ (แทน) ผู้อำนวยการกลุ่มพัฒนาและตรวจสอบทางเทคนิค			