



แบบขยายหน้าต่าง <1> 1:50	แบบขยายหน้าต่าง <2> 1:50	แบบขยายหน้าต่าง <3> 1:50	แบบขยายหน้าต่าง <4> 1:50	แบบขยายหน้าต่าง <5> 1:50	แบบขยายหน้าต่าง <6> 1:50	แบบขยายหน้าต่าง <7> 1:50
ลักษณะบาน บานเลื่อนคู่	ลักษณะบาน บานเปิดกระทุ้ง	ลักษณะบาน บานเปิดกระทุ้ง	ลักษณะบาน บานเปิดเดี่ยว	ลักษณะบาน บานเปิดเดี่ยว	ลักษณะบาน บานเปิดกระทุ้ง	ลักษณะบาน บานเปิดกระทุ้ง
กรอบบาน อลูมิเนียมสีธรรมชาติ	กรอบบาน อลูมิเนียมสีธรรมชาติ	กรอบบาน อลูมิเนียมสีธรรมชาติ	กรอบบาน -	กรอบบาน -	กรอบบาน อลูมิเนียมสีธรรมชาติ	กรอบบาน อลูมิเนียมสีธรรมชาติ
วงกบ อลูมิเนียมสีธรรมชาติ	วงกบ อลูมิเนียมสีธรรมชาติ	วงกบ อลูมิเนียมสีธรรมชาติ	วงกบ ไม่แดงทาสีขาว	วงกบ ไม่แดงทาสีขาว	วงกบ อลูมิเนียมสีธรรมชาติ	วงกบ อลูมิเนียมสีธรรมชาติ
บาน กระจกใส หนา 6 mm.	บาน กระจกใส หนา 6 mm.	บาน กระจกใส หนา 6 mm.	บาน ไม่อัดสีกทาสีขาว	บาน ไม่อัดสีกทาสีขาว	บาน กระจกใส หนา 6 mm.	บาน กระจกใส หนา 6 mm.
มือจับ VVP	มือจับ VVP	มือจับ VVP	มือจับ VVP	มือจับ VVP	มือจับ VVP	มือจับ VVP
อุปกรณ์ VVP	อุปกรณ์ VVP	อุปกรณ์ VVP	อุปกรณ์ VVP	อุปกรณ์ VVP	อุปกรณ์ VVP	อุปกรณ์ VVP
บริเวณที่ติดตั้ง ห้องอาหาร	บริเวณที่ติดตั้ง ห้องน้ำ	บริเวณที่ติดตั้ง ห้องอาหาร	บริเวณที่ติดตั้ง ซ่อมบำรุงช่องท่อ	บริเวณที่ติดตั้ง ซ่อมบำรุงช่องท่อ	บริเวณที่ติดตั้ง บันไดหนีไฟ	บริเวณที่ติดตั้ง บันไดหลัก


หมายเหตุ
 บานพับ 4 อัน ใช้กับบานประตูทั่วไป
 บานพับ 3 อัน ใช้กับบานประตูไม้อัด และบานประตูห้องน้ำ

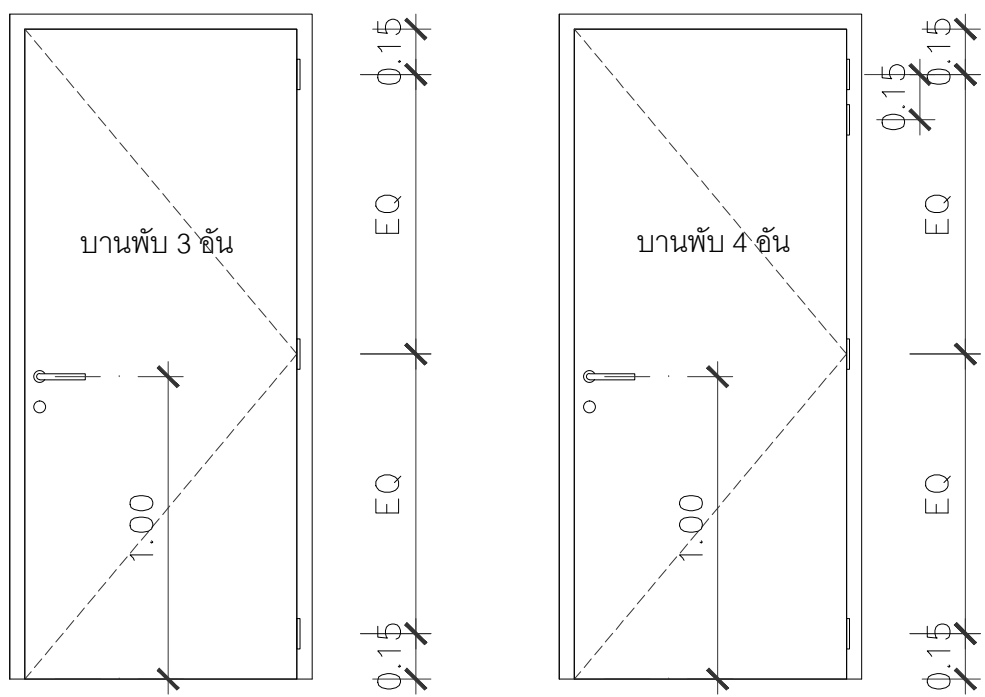

แบบแสดงการติดตั้งบานพับ ประตู
SCALE 1:-

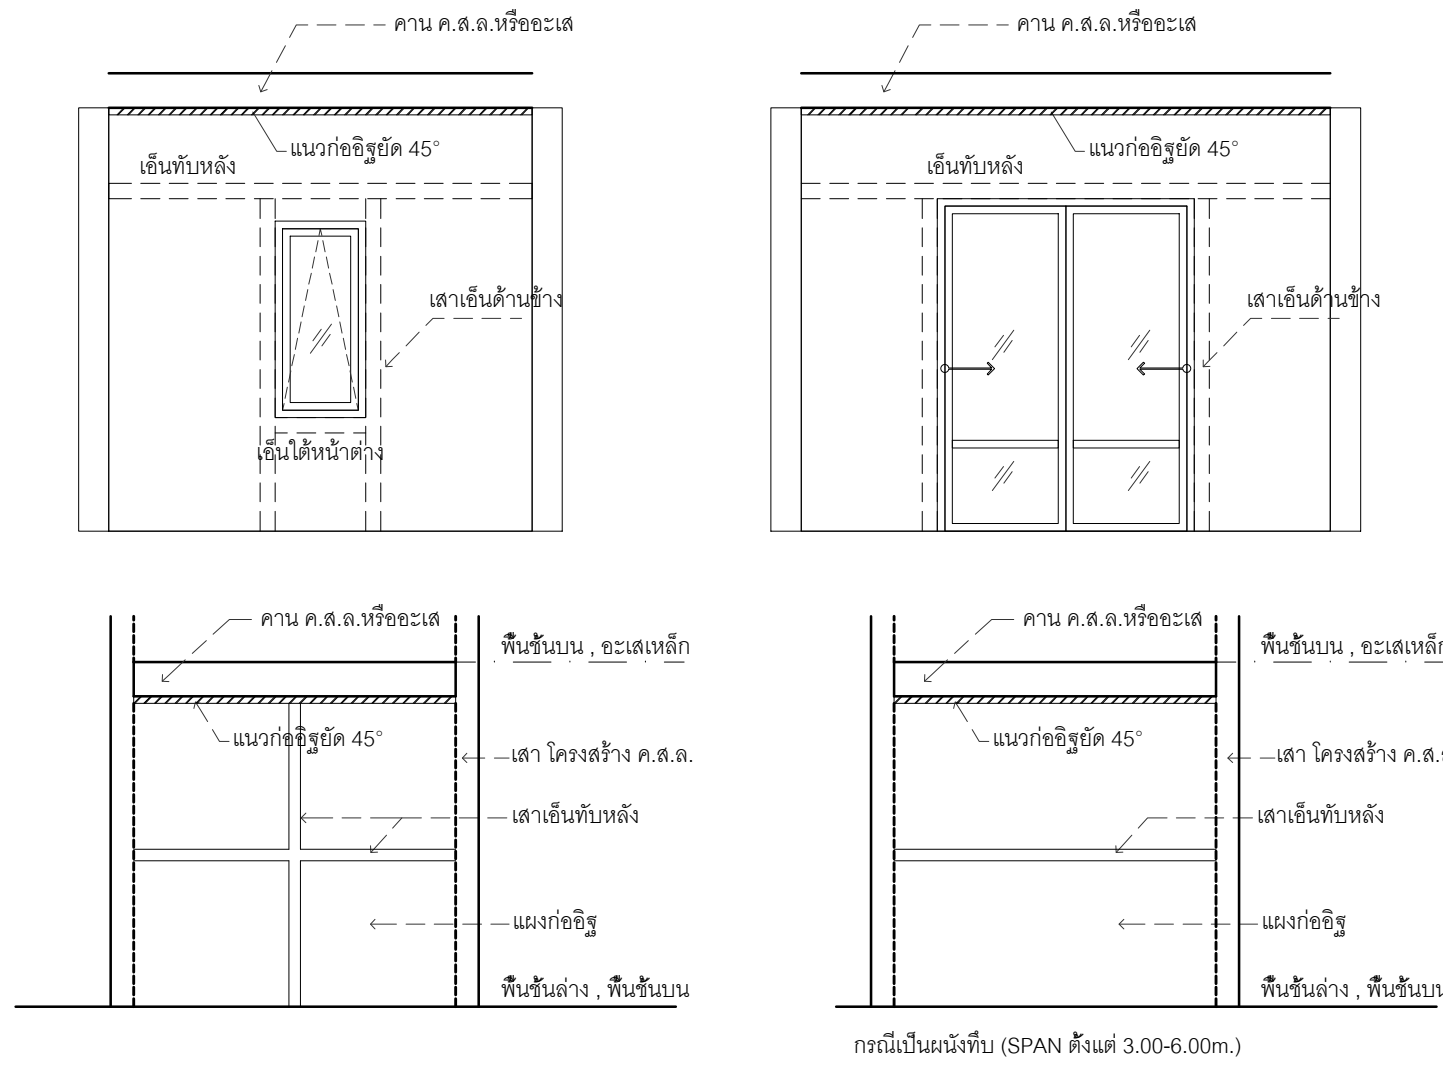

แบบแสดงเอ็น ค.ส.ล. รัตรอบวงกบ
SCALE 1:-

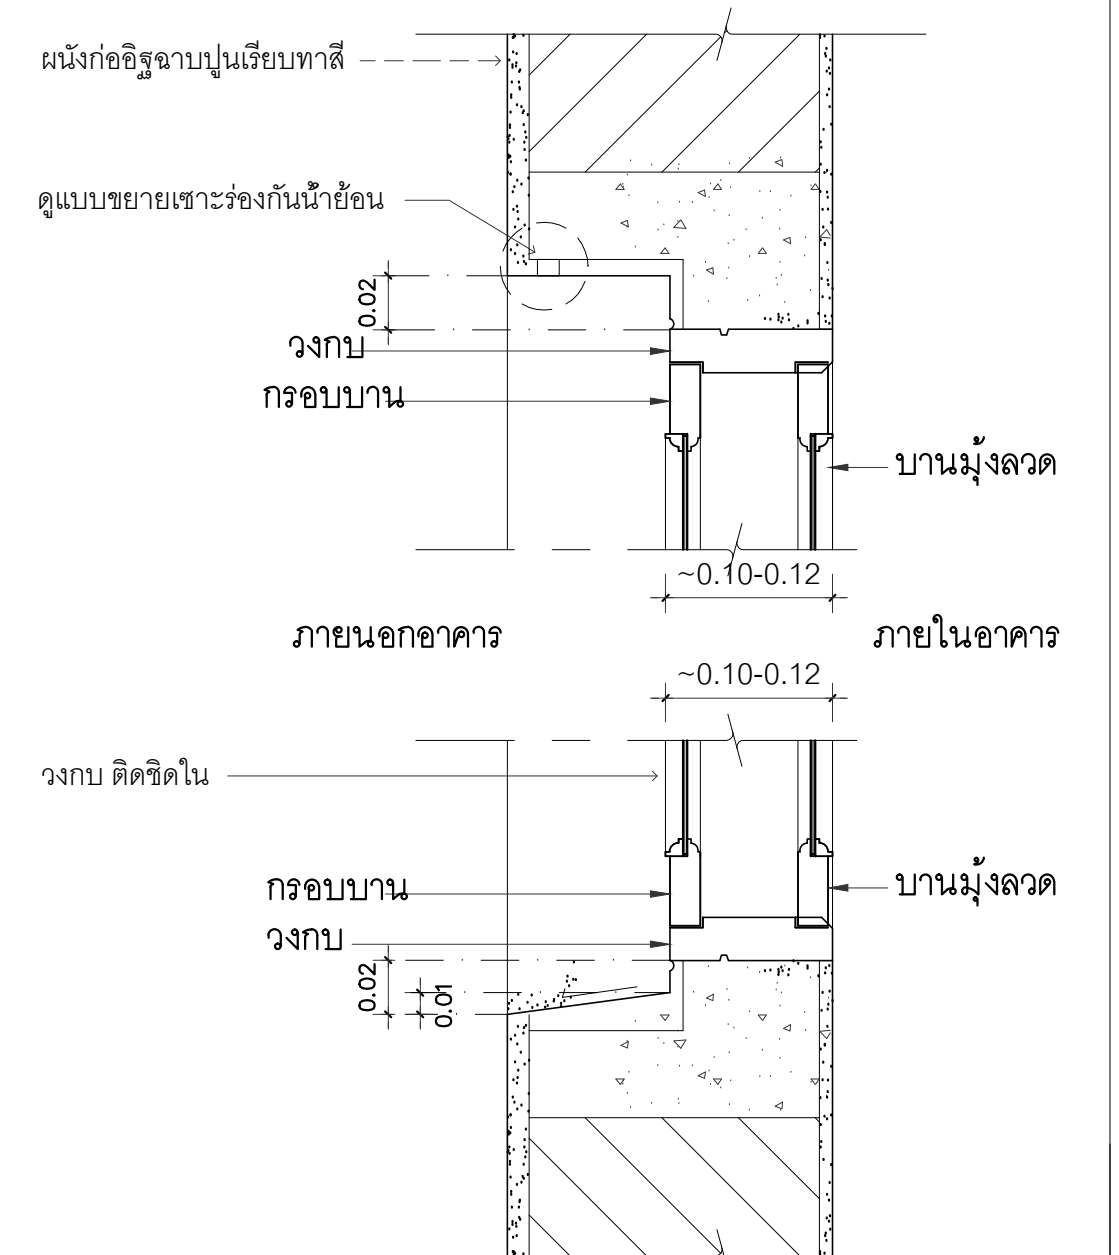

	กรมสรรพสามิต ส่วนมาตรฐานการออกแบบ กลุ่มพัฒนาและตรวจสอบทางเทคนิค	แบบแสดง ๒ แบบขยายหน้าต่าง 1 - 4	แบบแสดง 60-001-1793 มาตรฐาน 1:50 กุมภาพันธ์ 2560	เขียนแบบ นายชัยณรงค์ แผงศรี เขียนแบบ นางสาวปิยะมาศ ลิ้มปัทม์กังขพงศ์ เขียนแบบ นายวัชรชัย หวังมวนกลาง เขียนแบบ นายพิศาล สิงห์พันธ์	วิศวกร นายชัยยศ พินิจจิตรสมุทร สย. 6856 วิศวกร นายสุเวช พงษาพันธ์ กย. 12509 วิศวกรโยธาชำนาญการ ตรวจ ผู้อำนวยการส่วนมาตรฐานการออกแบบ เห็นชอบ (แทน) ผู้อำนวยการกลุ่มพัฒนาและตรวจสอบทางเทคนิค
	โครงการก่อสร้างอาคารชุดพักอาศัย 5 ชั้น	แบบขยายหน้าต่าง 1 - 4	มาตรฐาน 1:50	เขียนแบบ นายวัชรชัย หวังมวนกลาง	ตรวจ
	โครงการก่อสร้างอาคารชุดพักอาศัย 5 ชั้น	แบบขยายหน้าต่าง 1 - 4	มาตรฐาน 1:50	เขียนแบบ นายพิศาล สิงห์พันธ์	เห็นชอบ
	โครงการก่อสร้างอาคารชุดพักอาศัย 5 ชั้น	แบบขยายหน้าต่าง 1 - 4	มาตรฐาน 1:50	เขียนแบบ นายพิศาล สิงห์พันธ์	เห็นชอบ