


แบบขยายประตู (1) 1:50	แบบขยายประตู (2) 1:50	แบบขยายประตู (3) 1:50	แบบขยายประตู (4) 1:50	แบบขยายประตู (5) 1:50
ลักษณะบาน บานเปิดคู่	ลักษณะบาน บานเปิดเดี่ยว	ลักษณะบาน บานเปิดเดี่ยว	ลักษณะบาน บานเปิดเดี่ยว	ลักษณะบาน บานเลื่อนคู่
กรอบบาน -	กรอบบาน -	กรอบบาน -	กรอบบาน PVC สีขาว	กรอบบาน อลูมิเนียมสีธรรมชาติ
วงกบ -	วงกบ ไม้แดง ทาสีธรรมชาติ	วงกบ ไม้แดงทาสีขาว	วงกบ ไม้แดงทาสีขาว	วงกบ อลูมิเนียมสีธรรมชาติ
บาน กระจกนิรภัยเทมเปอร์ 12 mm.	บาน ไม้อัดสักเขาวรุ่ง w ทาสีธรรมชาติ	บาน ไม้อัดสักทาสีขาว	บาน PVC สีขาว	บาน กระจกใส หน้า 6 mm.
มือจับ VVP	มือจับ VVP	มือจับ VVP	มือจับ VVP	มือจับ VVP
อุปกรณ์ VVP	อุปกรณ์ VVP	อุปกรณ์ VVP	อุปกรณ์ VVP	อุปกรณ์ VVP
บริเวณที่ติดตั้ง ทางเข้าหลัก	บริเวณที่ติดตั้ง ทางเข้าห้อง	บริเวณที่ติดตั้ง ห้องนอน	บริเวณที่ติดตั้ง ห้องน้ำ	บริเวณที่ติดตั้ง ห้องอาหาร

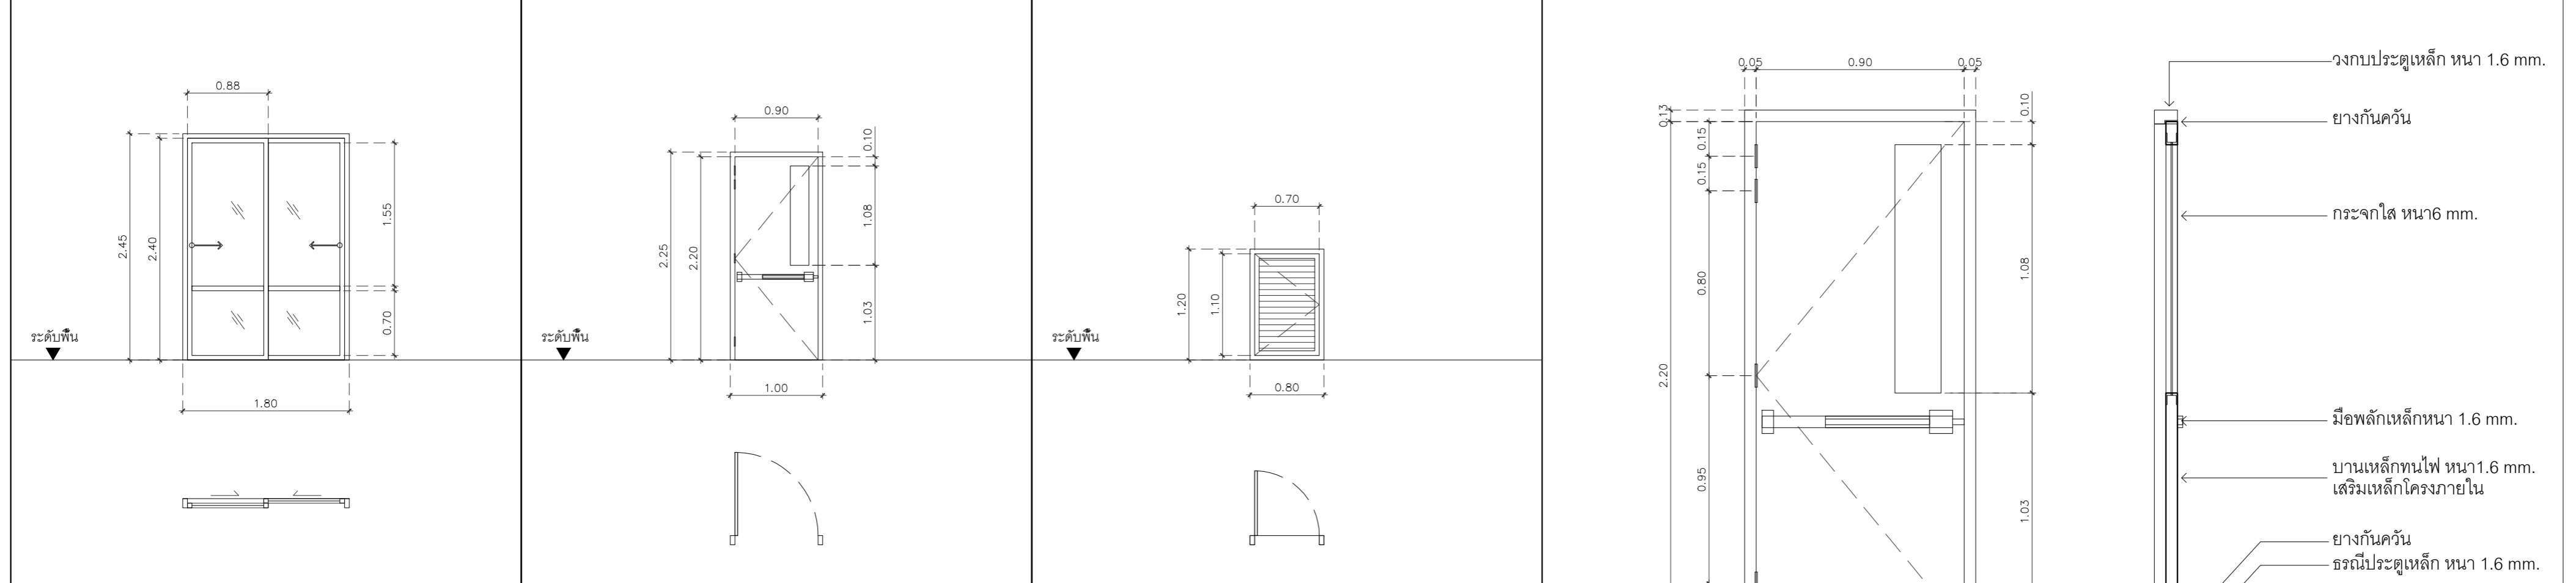

แบบขยายประตู (6) 1:50	แบบขยายประตู (7) 1:50	แบบขยายประตู (8) 1:50
ลักษณะบาน บานเลื่อนสลับ	ลักษณะบาน บานเปิดเดี่ยว	ลักษณะบาน บานเปิดเดี่ยว
กรอบบาน อลูมิเนียมสีธรรมชาติ	กรอบบาน เหล็กทนไฟ	กรอบบาน อลูมิเนียมสีธรรมชาติ
วงกบ อลูมิเนียมสีธรรมชาติ	วงกบ เหล็กทนไฟ	วงกบ อลูมิเนียมสีธรรมชาติ
บาน กระจกใส หน้า 6 mm.	บาน เหล็กทนไฟ หน้า 1.6 mm.	บาน เกล็ดระบายอากาศอลูมิเนียมสีธรรมชาติ
มือจับ VVP	มือจับ VVP	มือจับ VVP
อุปกรณ์ VVP	อุปกรณ์ VVP	อุปกรณ์ VVP
บริเวณที่ติดตั้ง ห้องนอน	บริเวณที่ติดตั้ง บันไดหนีไฟ	บริเวณที่ติดตั้ง ห้องเก็บของ

	<b>กรมสรรพสามิต</b> ส่วนมาตรฐานการออกแบบ กลุ่มพัฒนาและตรวจสอบทางเทคนิค	แบบแสดง	แบบแสดง	เขียนแบบ	นายชัยณรงค์ แผงศรี	วิศวกร	นายชัยศ พิณจิตรสมุทร สย. 6856	
	โครงการก่อสร้างอาคารชุดพักอาศัย 5 ชั้น	แบบขยายประตู 1 - 8	60-001-1793	เขียนแบบ	นางสาวปิยะมาศ ลิ้มปัทม์พงษ์ศรี	วิศวกร	นายสุเวช พงษาพันธ์ ภัย. 12509 วิศวกรโยธาชำนาญการ	
			มาตราส่วน	1:50	เขียนแบบ	นายรัชชัย หวังมวนกลาง	ตรวจ	ผู้อำนวยการส่วนมาตรฐานการออกแบบ
			กฎหมาย	2560	เขียนแบบ	นายพิศาล สิงห์พันธ์	เห็นชอบ	(แทน) ผู้อำนวยการกลุ่มพัฒนาและตรวจสอบทางเทคนิค

\*\*\* เปิดออกสู่ภายนอกเท่านั้น

**แบบขยายประตูหนีไฟแบบผลัก**  
SCALE 1:50