




Plan (1:25)

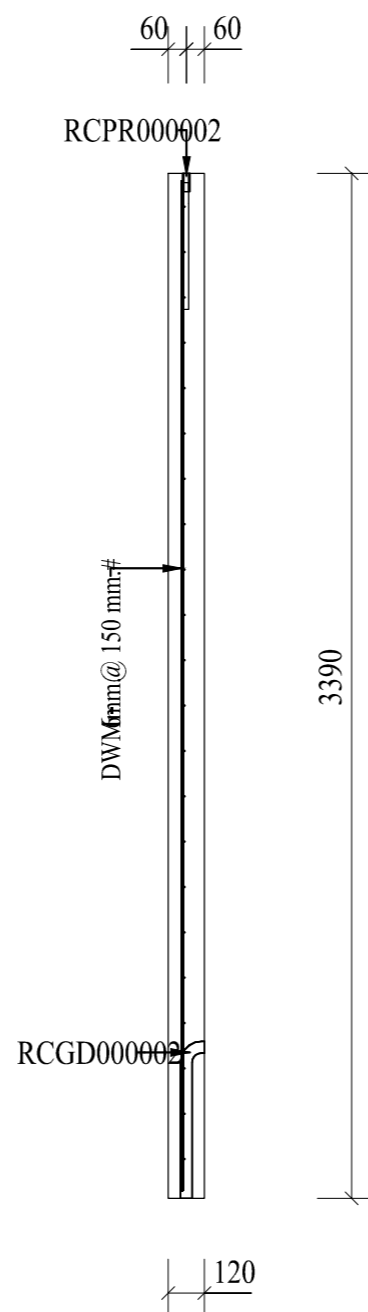


A - A (1:25)

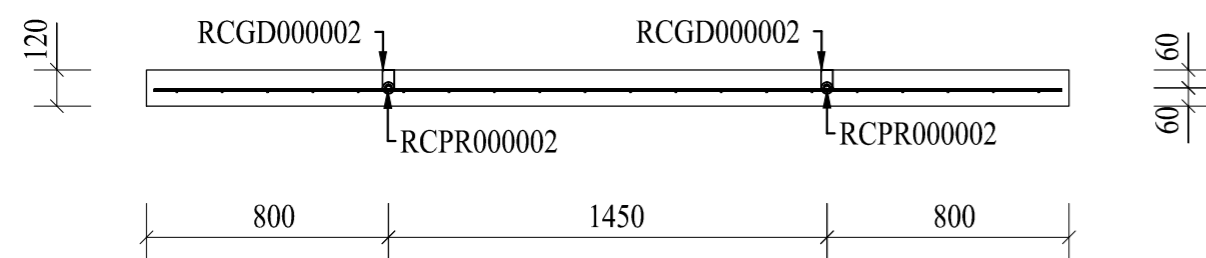


B - B (1:25)

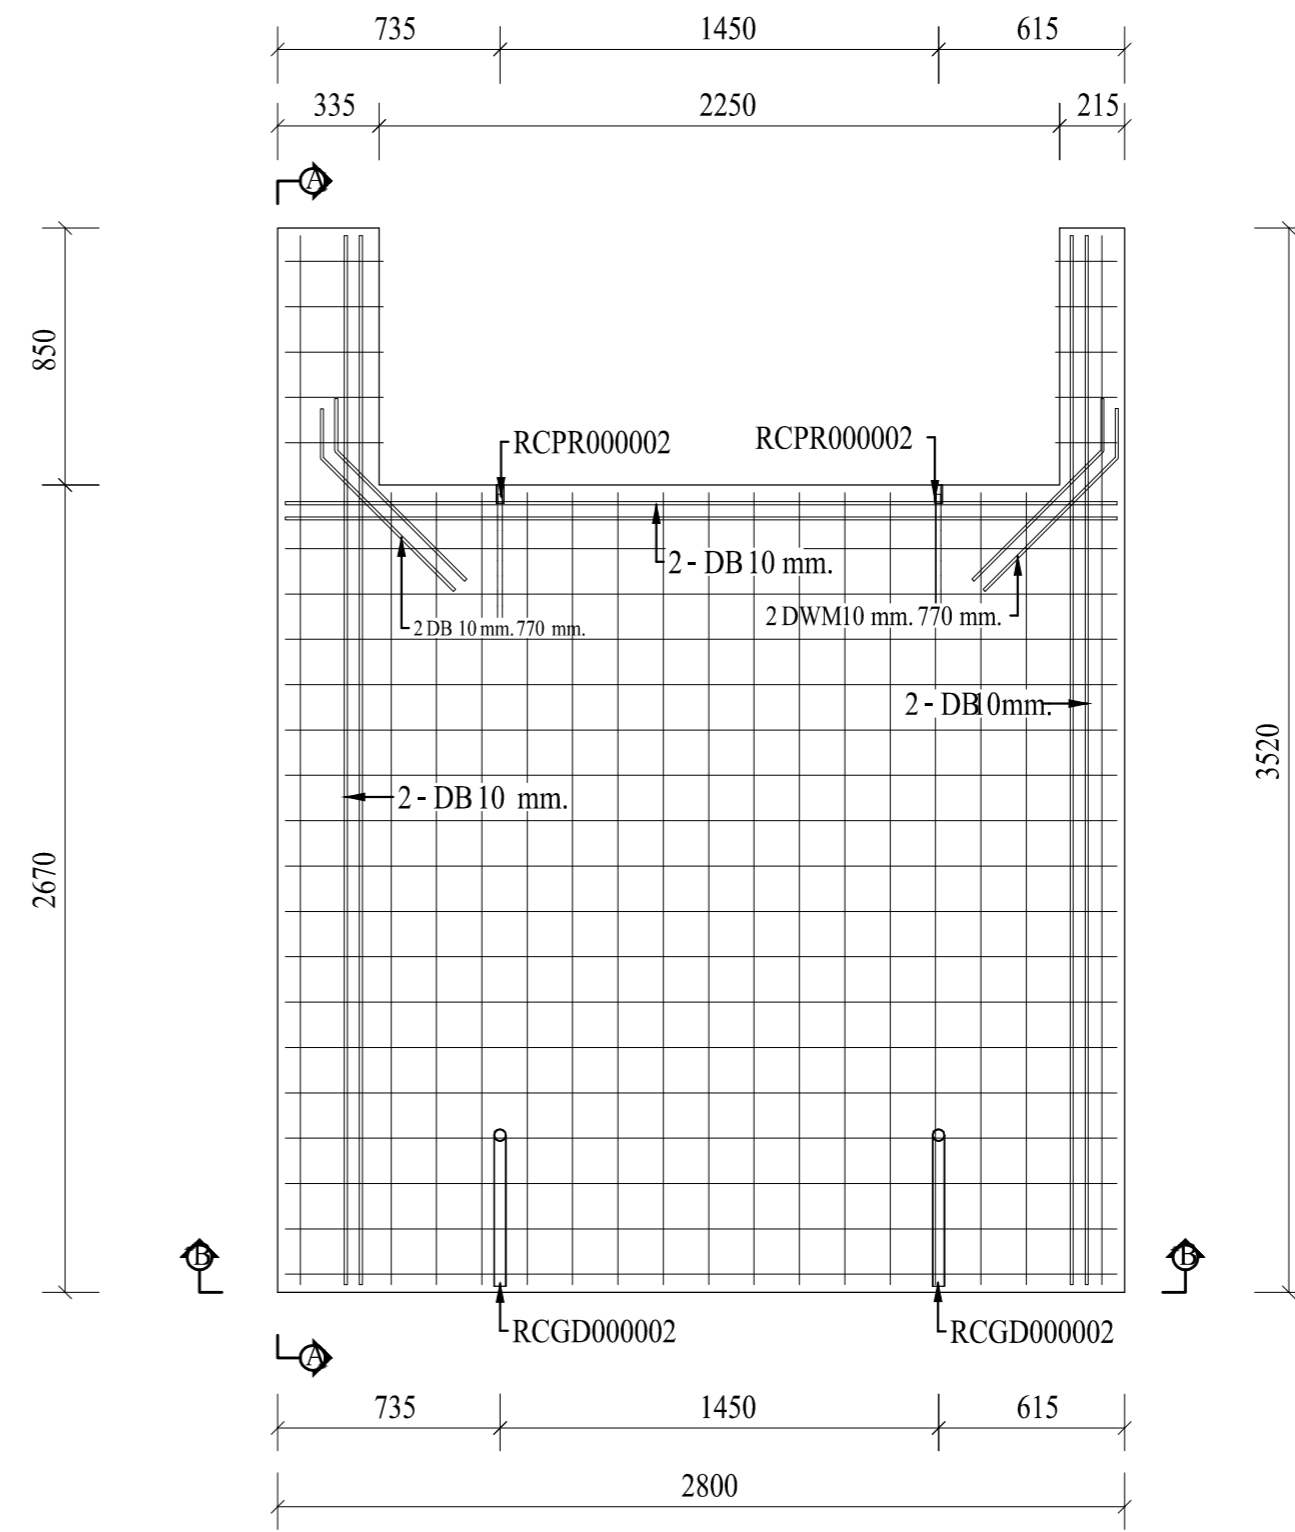

Plan (1:25)

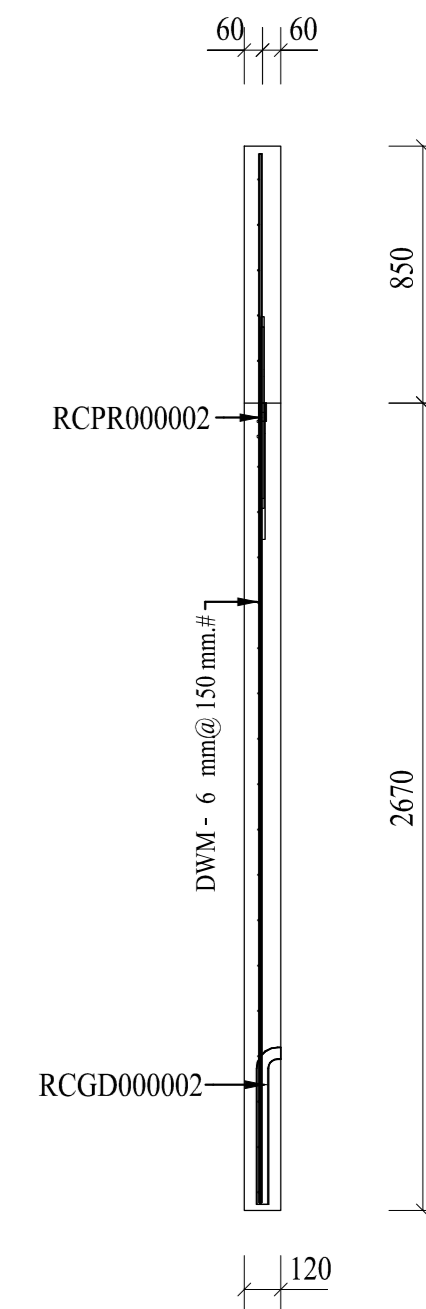

A - A (1:25)

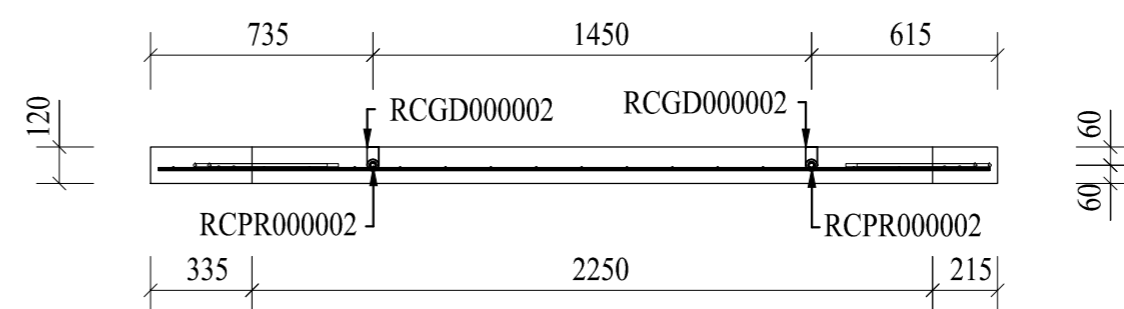

B - B (1:25)

<div style="display: flex; justify-content: space-between;"> <span>19</span> <span>S4</span> <span>32</span> </div>	<b>กรมสรรพสามิต</b> ส่วนมาตรฐานการออกแบบ กลุ่มพัฒนาและตรวจสอบทางเทคนิค	แบบขยายผนังคอนกรีตสำเร็จรูป (แผ่นที่ 18)	แบบแสดง เขียนแบบ นายชัยณรงค์ แผงศรี วิศวกร นายชัยยศ พิณจิตรสมุทร สย. 6856
	โครงการก่อสร้างอาคารชุดพักอาศัย 5 ชั้น		มาตรฐาน 1 : 25 เขียนแบบ นายอวิชัย หวังวนกลาง วิศวกร นายสุเวช พงษาพันธ์ ภย. 12509 วิศวกรโยธาชำนาญการ
	กุมภาพันธุ์ 2560		เขียนแบบ นายพิศาล สิงห์พันธ์ วิศวกร
	(แทน) ผู้อำนวยการกลุ่มพัฒนาและตรวจสอบทางเทคนิค		เห็นชอบ