



Plan (1:25)

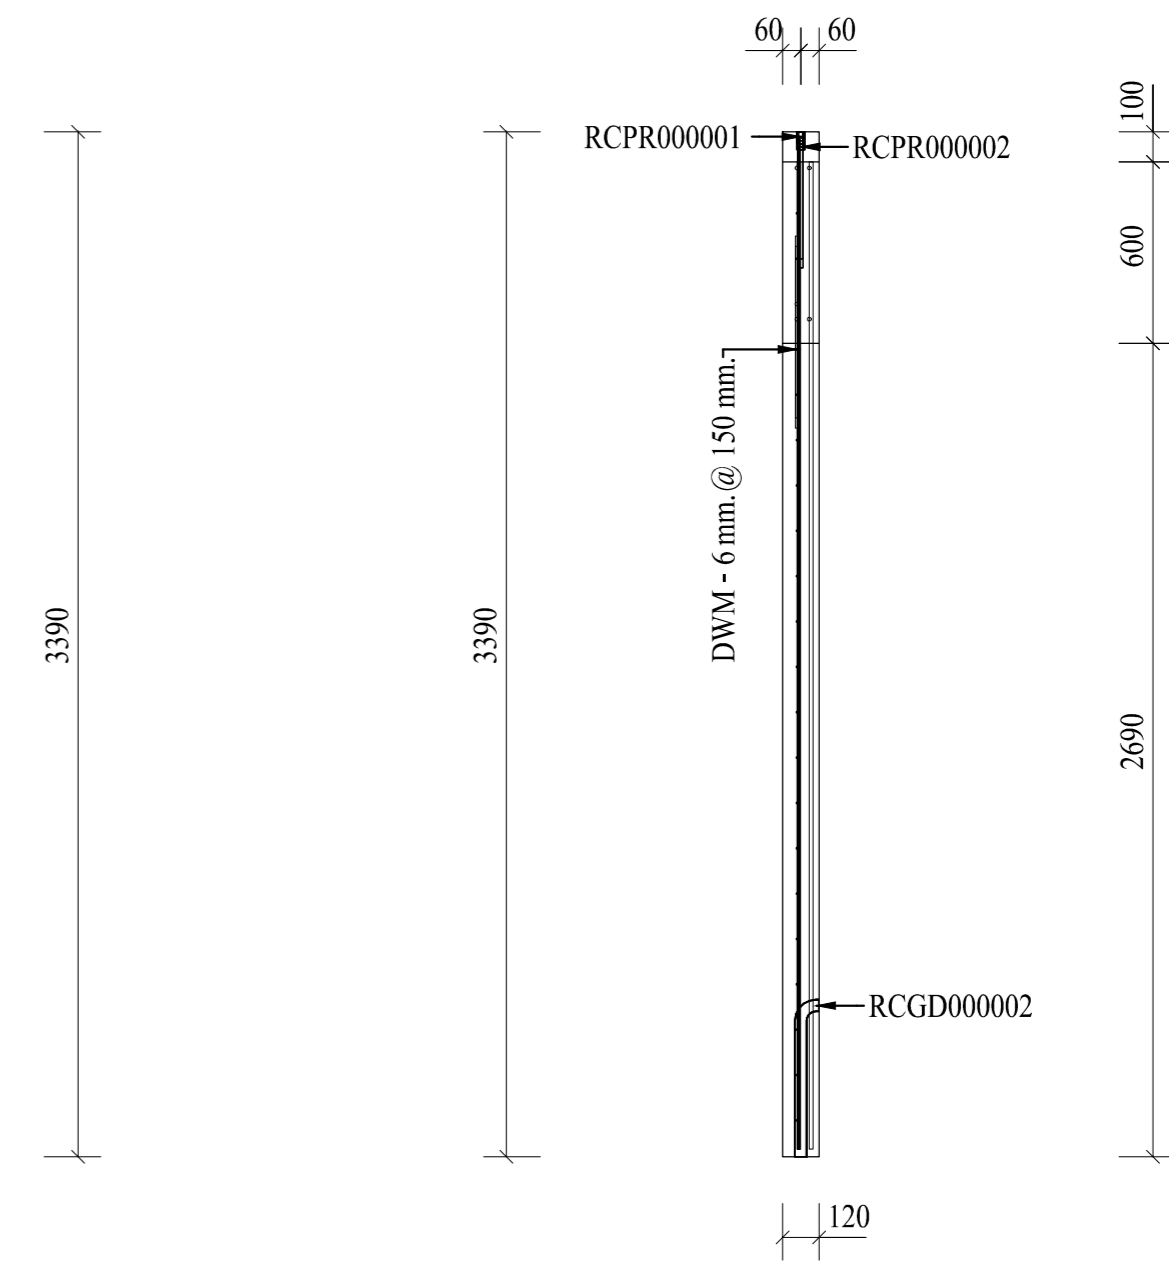

A - A (1:25)

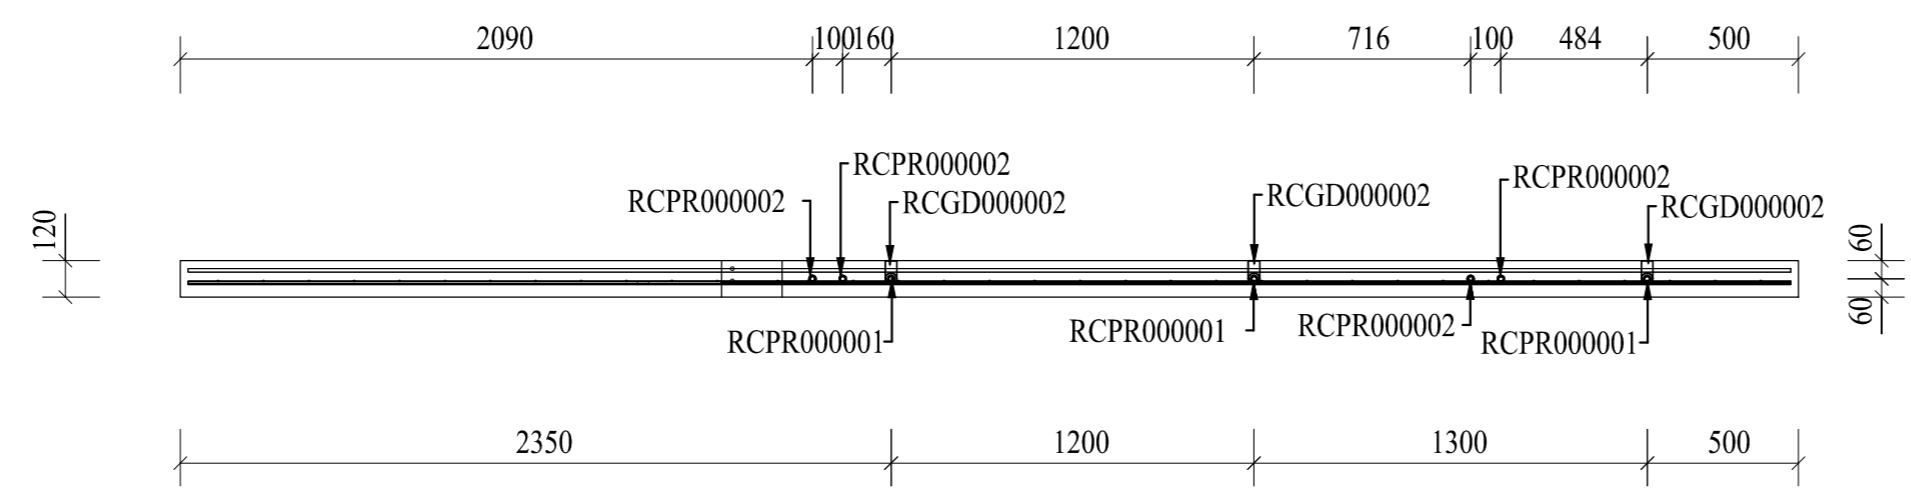

<div style="display: flex; justify-content: space-between;"> 04 S4 32 </div>	กรมสรรพสามิต ส่วนมาตรฐานการออกแบบ กลุ่มพัฒนาและตรวจสอบทางเทคนิค	แบบขยายผนังคอนกรีตสำเร็จรูป (แผ่นที่ 3)	แบบแสดง มาตรฐาน 1 : 25 กุมภาพันธ์ 2560	เขียนแบบ นายชัยณรงค์ แผงศรี นางสาวปิยะมาศ ลิ้มปัทม์พงษ์ นายอวิชัย หวังวนกลาง นายพิศาล สิงห์พันธ์	วิศวกร วิศวกร ตรวจสอบ เห็นชอบ	นายชัยยศ พิณจิตรสมุทร สย. 6856 นายสุवेश พงษาพันธ์ ภย. 12509 วิศวกรโยธาชำนาญการ ผู้อำนวยการส่วนมาตรฐานการออกแบบ (แทน) ผู้อำนวยการกลุ่มพัฒนาและตรวจสอบทางเทคนิค
	โครงการก่อสร้างอาคารชุดพักอาศัย 5 ชั้น					