



Plan (1:25)

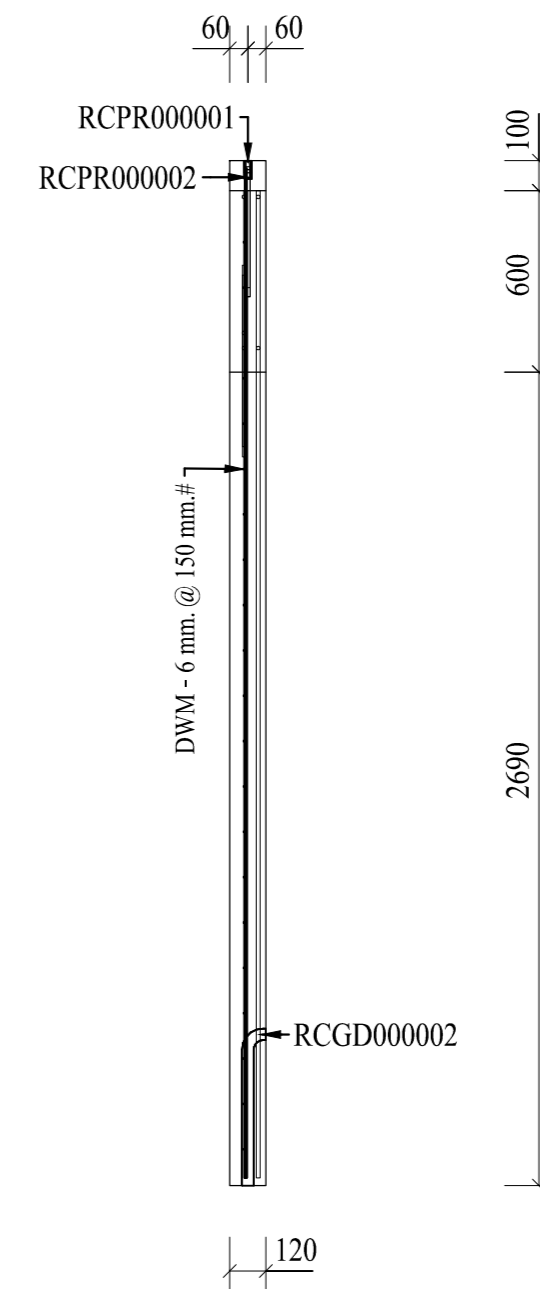

A - A (1:25)

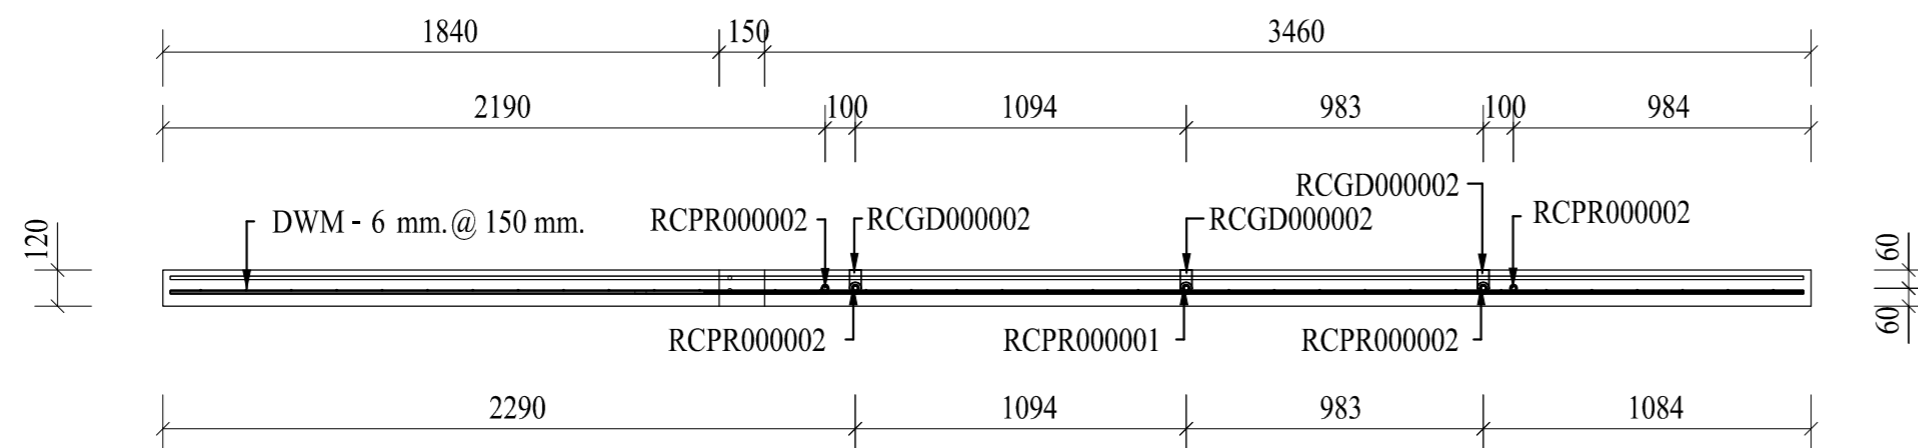

| | | | | | | |
|---|---|--|---|---|--|---|
| <div style="display: flex; justify-content: space-between;"> 03 S4 32 </div> | กรมสรรพสามิต ส่วนมาตรฐานการออกแบบ กลุ่มพัฒนาและตรวจสอบทางเทคนิค | แบบขยายผนังคอนกรีตสำเร็จรูป (แผ่นที่ 2) | แบบแสดง มาตรฐาน 1 : 25 กุมภาพันธ์ 2560 | เขียนแบบ นายชัยณรงค์ แผงศรี นางสาวปิยะมาศ ลิ้มปัทม์พงษ์ศรี นายอวิชัย หวังวนกลาง นายพิศาล สิงห์พันธ์ | วิศวกร วิศวกร ตรวจสอบ เห็นชอบ | นายชัยยศ พิณจิตรสมุทร สย. 6856 นายสุवेश พงษาพันธ์ ภย. 12509 วิศวกรโยธาชำนาญการ ผู้อำนวยการส่วนมาตรฐานการออกแบบ (แทน) ผู้อำนวยการกลุ่มพัฒนาและตรวจสอบทางเทคนิค |
| | โครงการก่อสร้างอาคารชุดพักอาศัย 5 ชั้น | | | | | |
| | | | | | | |
| | | | | | | |