



Plan (1:25)

A - A (1:25)

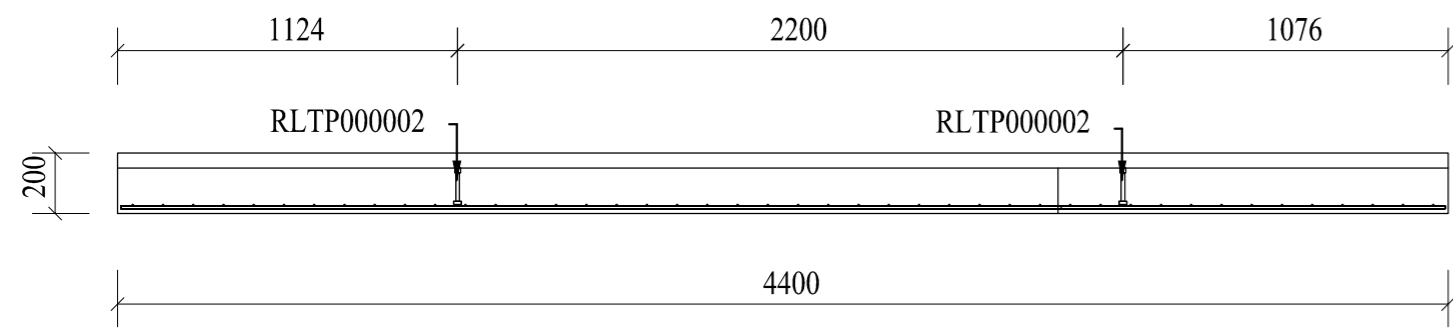


B - B (1:25)

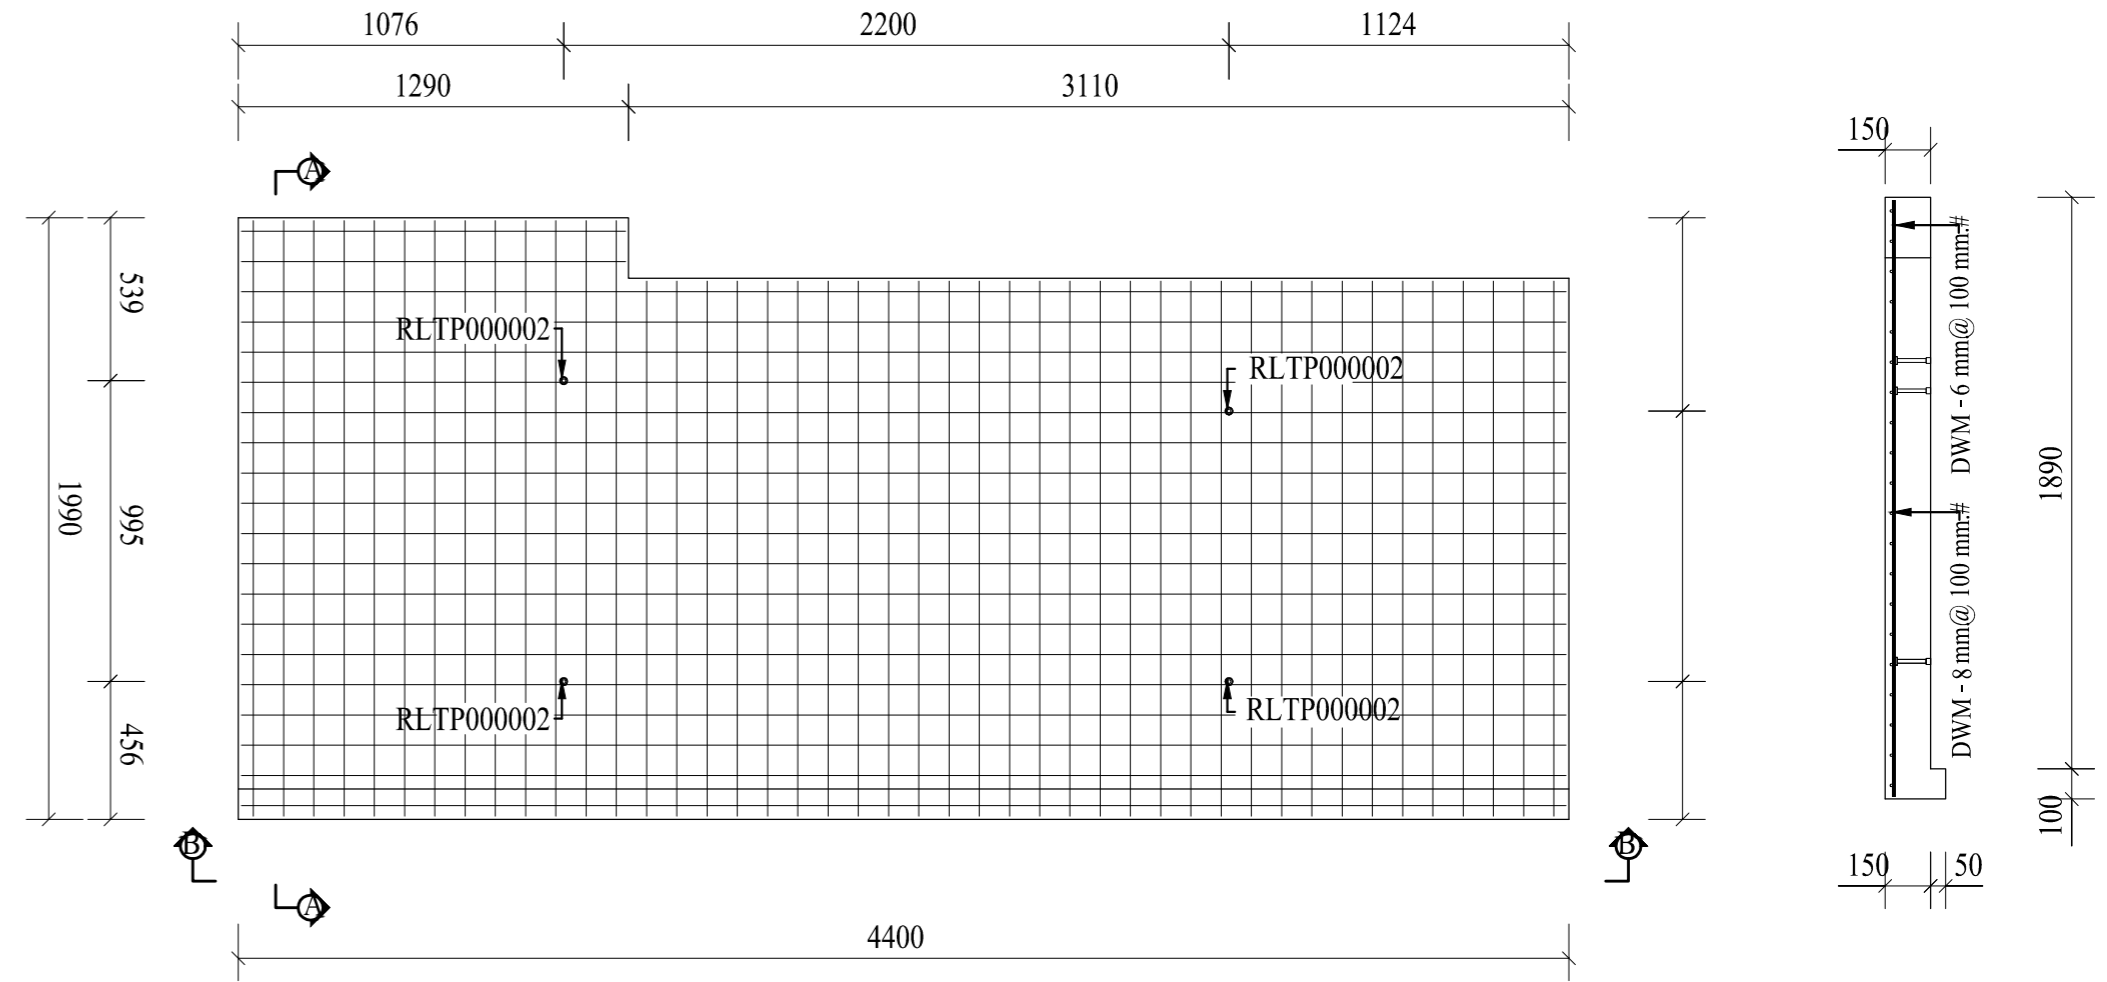

Plan (1:25)

A - A (1:25)

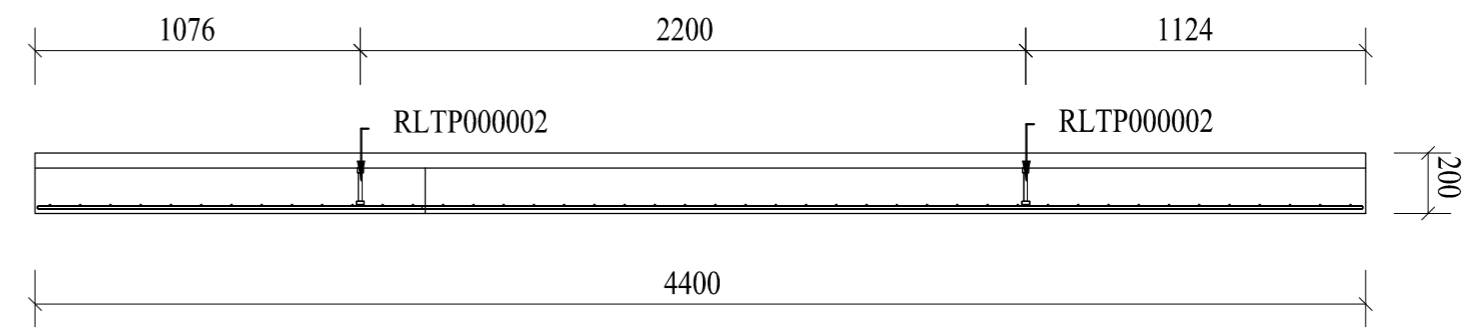

B - B (1:25)

<div style="display: flex; justify-content: space-between;"> 13 16 </div> <div style="text-align: center; font-size: 2em; font-weight: bold;">S5</div>	กรมสวัสดิการ ส่วนมาตรฐานการออกแบบ กลุ่มพัฒนาและตรวจสอบทางเทคนิค	แบบขยายพื้นคอนกรีตสำเร็จรูป (แผ่นที่ 12)	แบบแสดง	เขียนแบบ นายชัยณรงค์ แพงศรี	วิศวกร นายชัยยศ พิณจิตรสมุทร สย. 6856
	โครงการก่อสร้างอาคารชุดพักอาศัย 5 ชั้น		มาตรฐาน 1 : 25	เขียนแบบ นางสาวปิยะมาศ ลิ้มปัทม์พงษ์ศรี	วิศวกร นายสุवेश พงษาพันธ์ กย. 12509 วิศวกรโยธาชำนาญการ วิศวกรโยธาชำนาญการ
	กุมภาพันธุ์ 2560		เขียนแบบ นายวิรัชชัย หวังมวนกลาง	ตรวจสอบ ผู้อำนวยการส่วนมาตรฐานการออกแบบ	
	เขียนแบบ นายพิศาล สิงห์พันธ์		เห็นชอบ (แทน) ผู้อำนวยการกลุ่มพัฒนาและตรวจสอบทางเทคนิค		