





Plan (1:25)

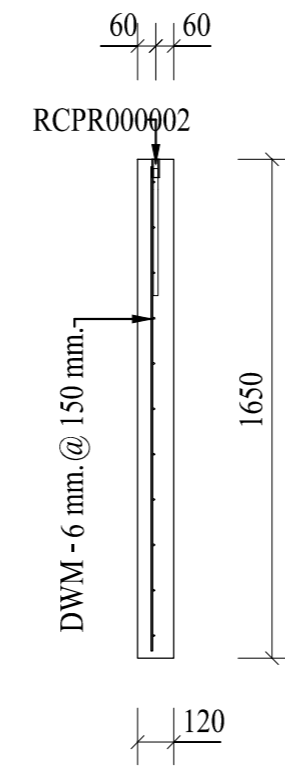

A - A (1:25)

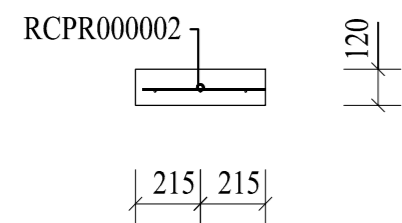

B - B (1:25)

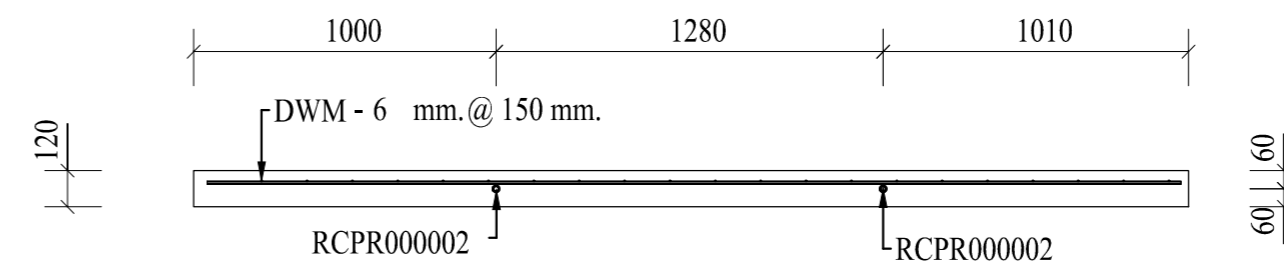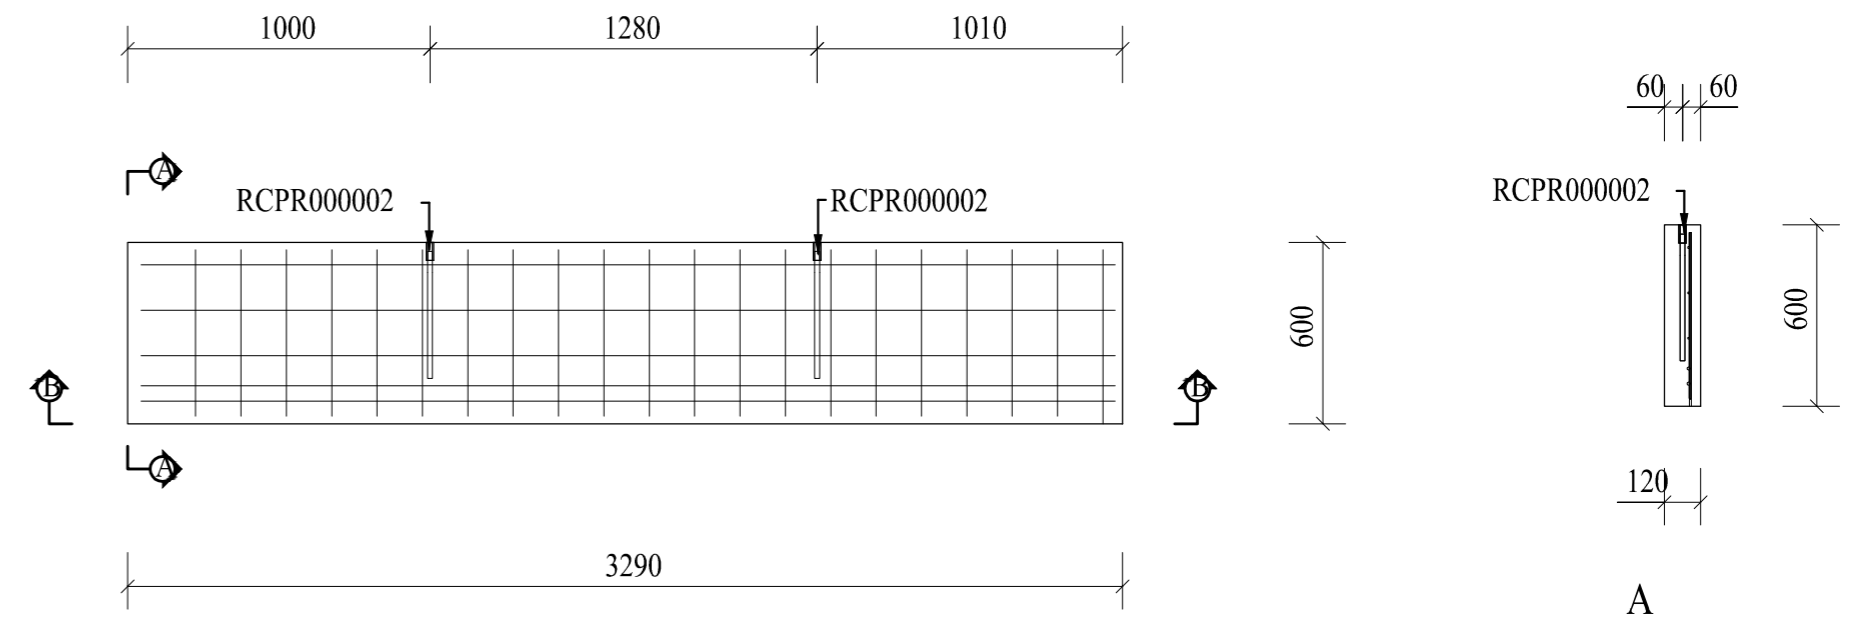

<div style="display: flex; justify-content: space-between;"> 29 S4 32 </div>	กรมสวัสดิการ ส่วนมาตรฐานการออกแบบ กลุ่มพัฒนาและตรวจสอบทางเทคนิค	แบบขยายผนังคอนกรีตสำเร็จรูป (แผ่นที่ 28)	แบบแสดง	เขียนแบบ นายชัยณรงค์ แผงศรี เขียนแบบ นางสาวปิยะมาศ ลิ้มปิติภักษ์พงศ์	วิศวกร นายชัยยศ พิธิจิตรสมุทร สย. 6856 วิศวกร นายสุवेश พงษาพันธ์ ภย. 12509 วิศวกรโยธาชำนาญการ
	โครงการก่อสร้างอาคารชุดพักอาศัย 5 ชั้น		มาตรฐาน 1 : 25	เขียนแบบ นายอวิชัย หวังวนกลาง วิศวกร	ตรวจสอบ ผู้อำนวยการส่วนมาตรฐานการออกแบบ
			กุมภาพันธ์ 2560	เขียนแบบ นายพิศาล สิงห์พันธ์ วิศวกร	เห็นชอบ (แทน) ผู้อำนวยการกลุ่มพัฒนาและตรวจสอบทางเทคนิค