




Plan (1:25)

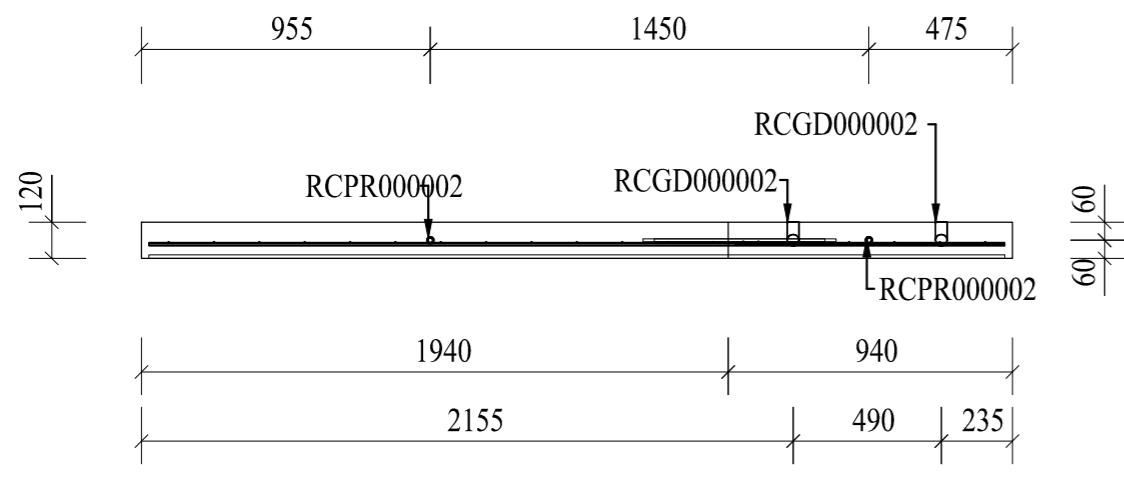


B - B (1:25)

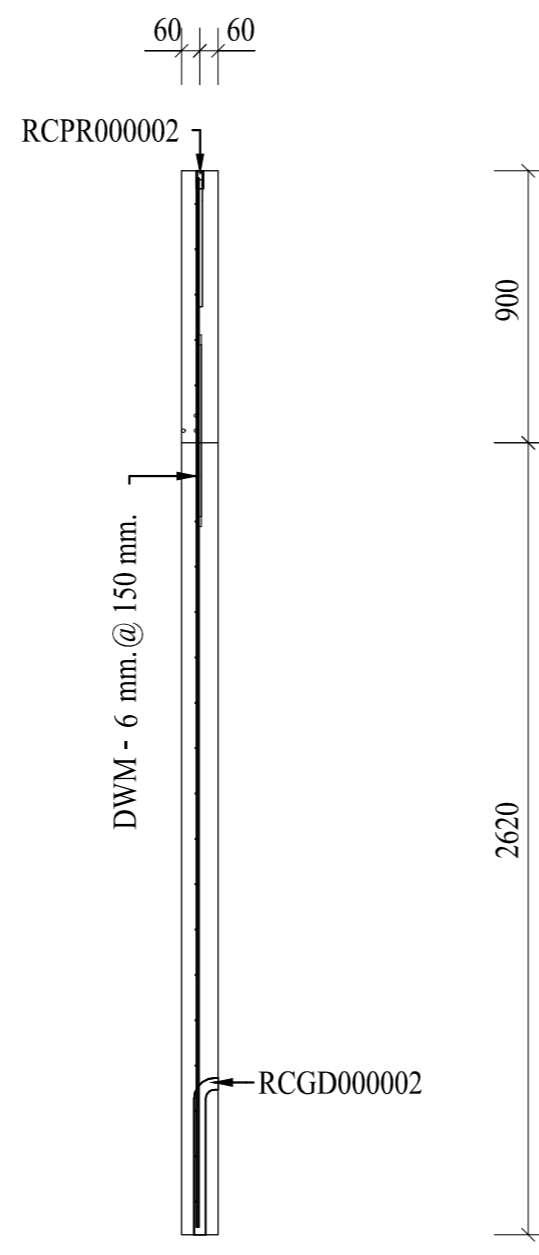


A - A (1:25)

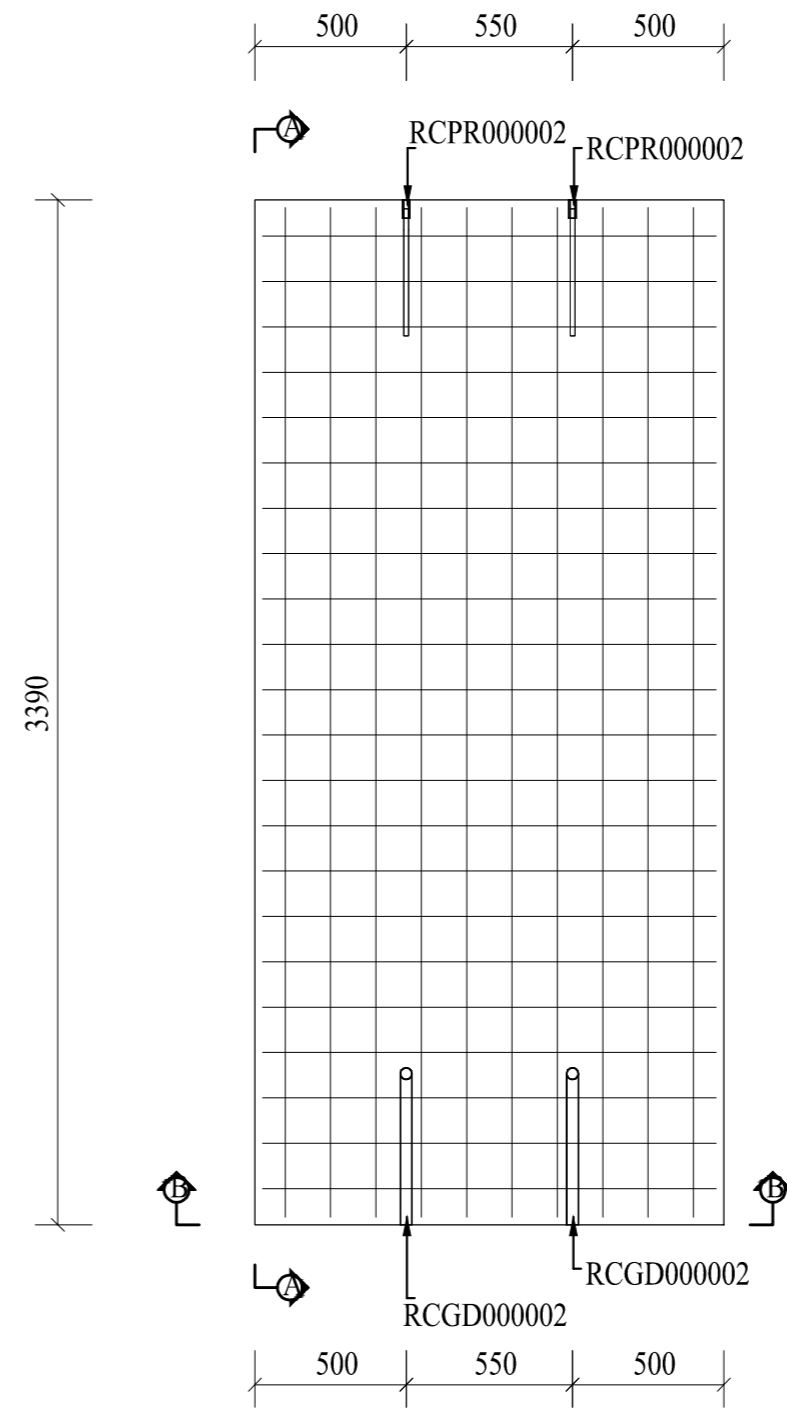

Plan (1:25)

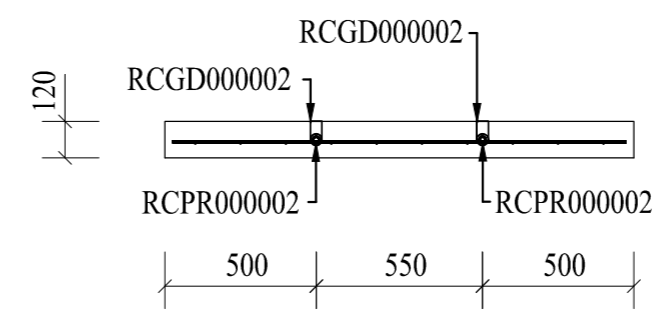

B - B (1:25)

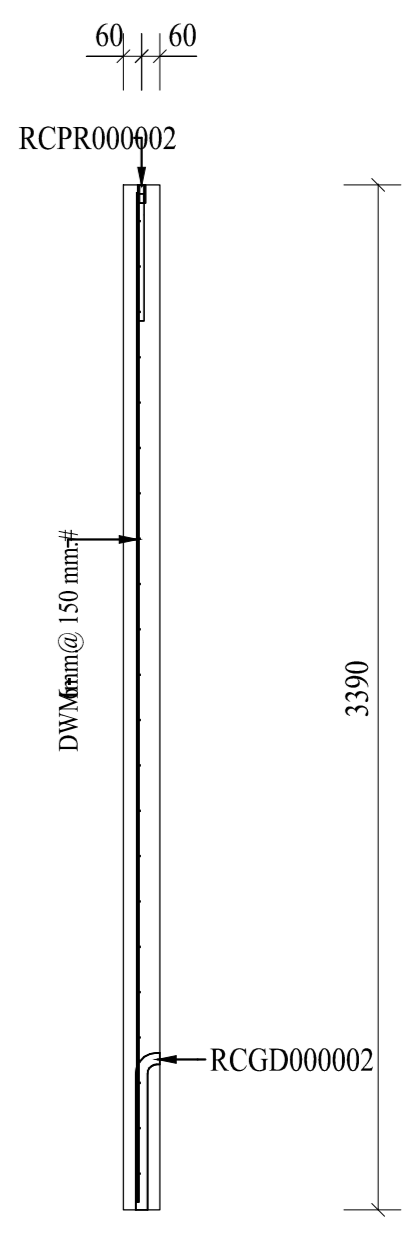

A - A (1:25)

<div style="display: flex; justify-content: space-between;"> 25 S4 32 </div>	กรมสรรพสามิต ส่วนมาตรฐานการออกแบบ กลุ่มพัฒนาและตรวจสอบทางเทคนิค	แบบขยายผนังคอนกรีตสำเร็จรูป (แผ่นที่ 24)	แบบแสดง	เขียนแบบ นายชัยณรงค์ แผงศรี	วิศวกร นายชัยยศ พิณจิตรสมุทร สย. 6856	
	โครงการก่อสร้างอาคารชุดพักอาศัย 5 ชั้น		มาตรฐาน	1 : 25	เขียนแบบ นางสาวปิยะมาศ ลิ้มปิติภักษ์พงศ์	วิศวกร นายสุवेश พงษาพันธ์ ภย. 12509 วิศวกรโยธาชำนาญการ
	2560		เขียนแบบ นายวิรัชชัย หวังมณฑล	ตรวจสอบ	วิศวกร นายธวัชชัย หวังมณฑล	ผู้ชำนาญการส่วนมาตรฐานการออกแบบ
	2560		เขียนแบบ นายพิศาล สิงห์พันธ์	เห็นชอบ	วิศวกร นายพิศาล สิงห์พันธ์	(แทน) ผู้อำนวยการกลุ่มพัฒนาและตรวจสอบทางเทคนิค