



Plan (1:25)

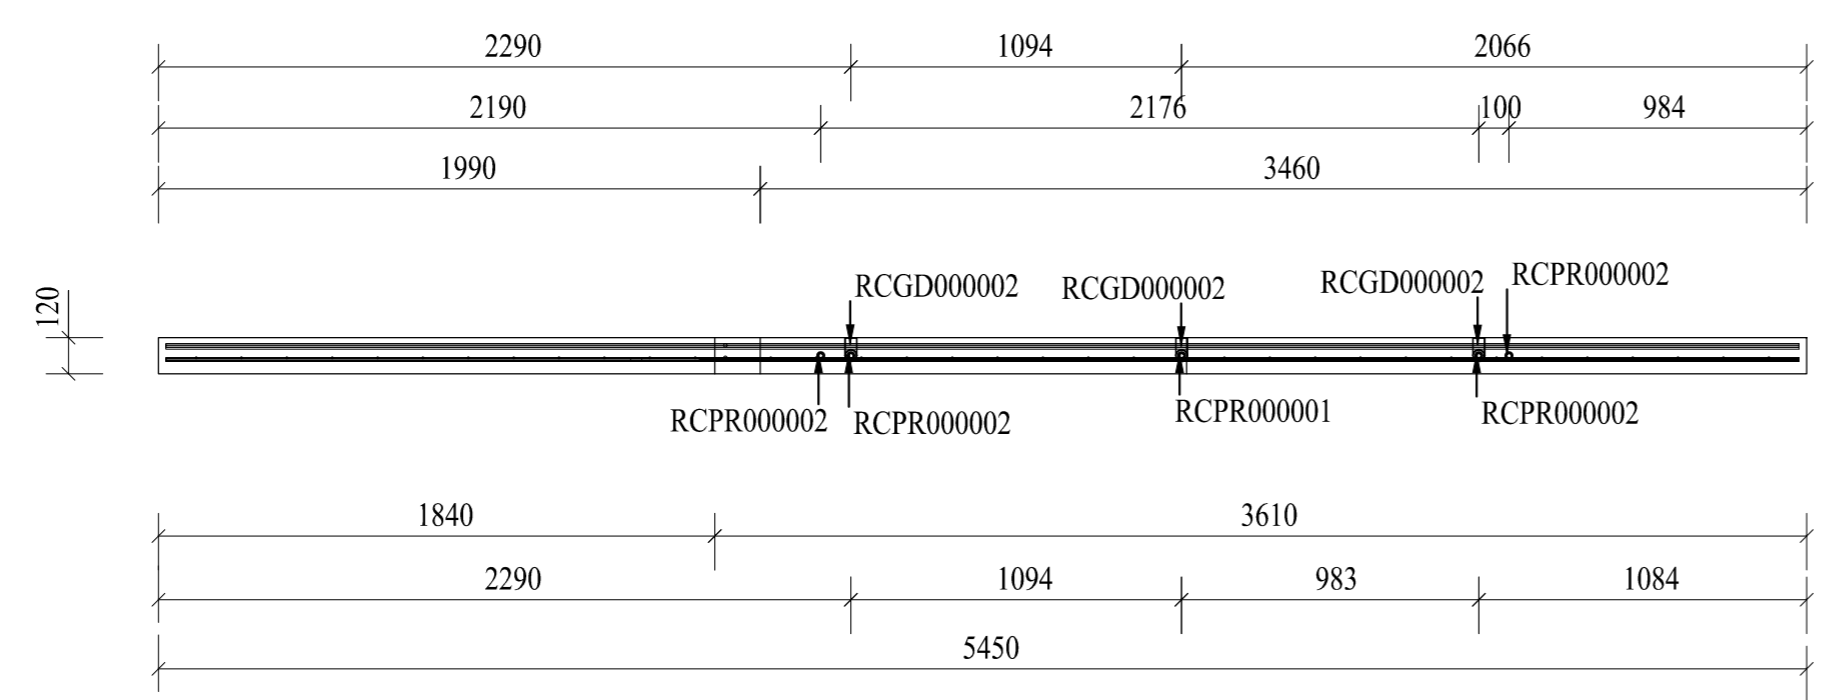

B - B (1:25)

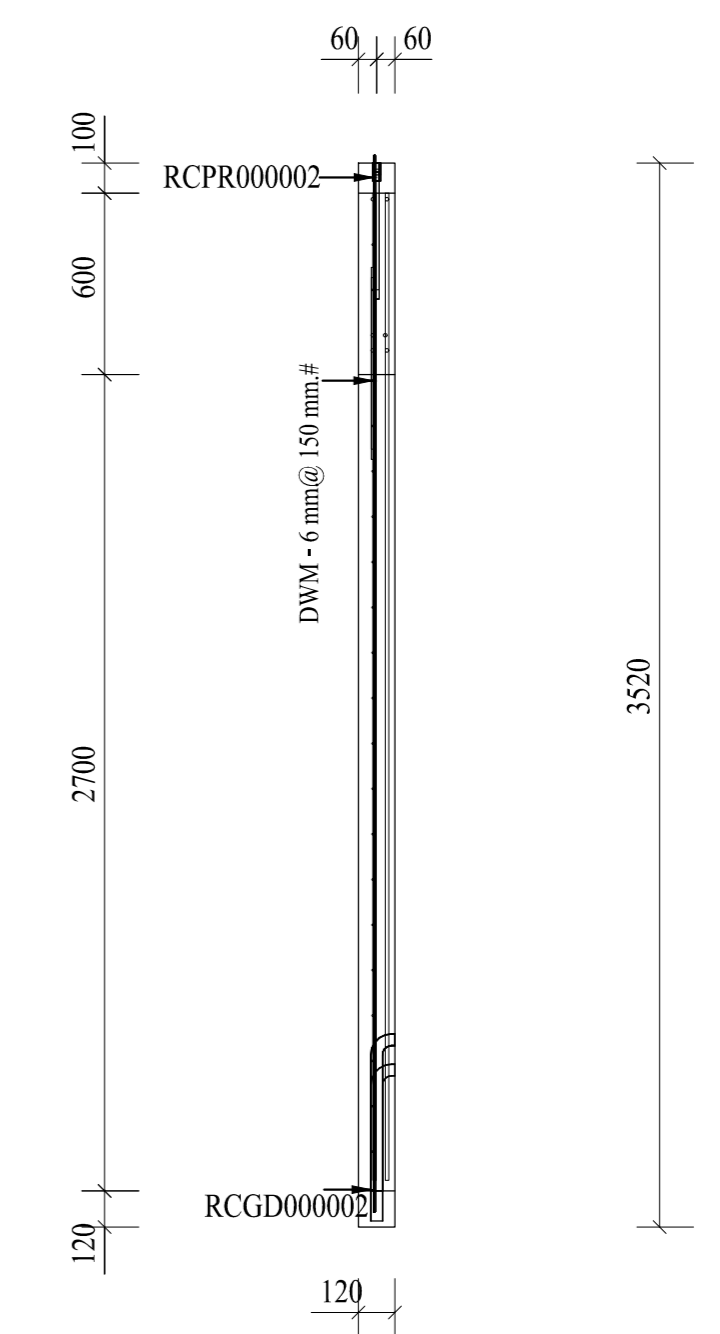

A - A (1:25)

<div style="display: flex; justify-content: space-between;"> 08 26 </div> <div style="display: flex; justify-content: space-between;"> S6 </div>	กรมสรรพสามิต ส่วนมาตรฐานการออกแบบ กลุ่มพัฒนาและตรวจสอบทางเทคนิค	แบบขยายผนังคอนกรีตสำเร็จรูป (แผ่นที่ 7)	แบบแสดง	เขียนแบบ นายชัยณรงค์ แผงศรี	วิศวกร นายชัยยศ พิณจิตรสมุทร สย. 6856
	โครงการก่อสร้างอาคารชุดพักอาศัย 5 ชั้น		มาตราส่วน 1 : 25	เขียนแบบ นางสาวปิยะมาศ สิมป์พิทักษ์พงศ์	วิศวกร นายสุเวช พงษาพันธ์ ภย. 12509
			กุมภาพันธ์ 2560	เขียนแบบ นายอวิชัย หวังวนกลาง	วิศวกร วิศวกรโยธาชำนาญการ
				เขียนแบบ นายพิศาล สิงห์พันธ์	ตรวจ ผู้อำนวยการส่วนมาตรฐานการออกแบบ
			เห็นชอบ (แทน) ผู้อำนวยการกลุ่มพัฒนาและตรวจสอบทางเทคนิค		