





Plan (1:25)

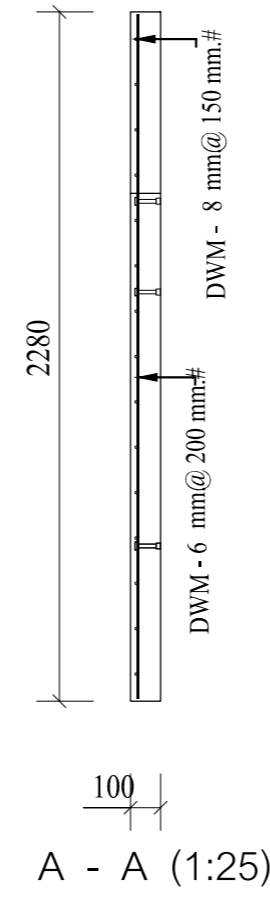

A - A (1:25)

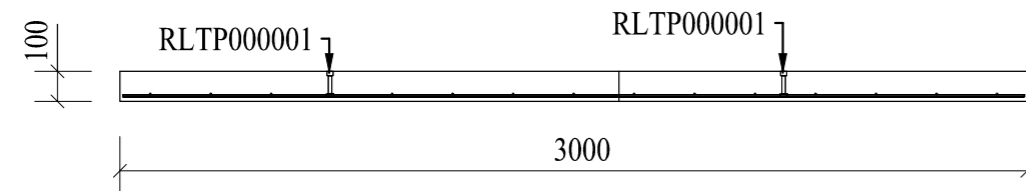

B - B (1:25)

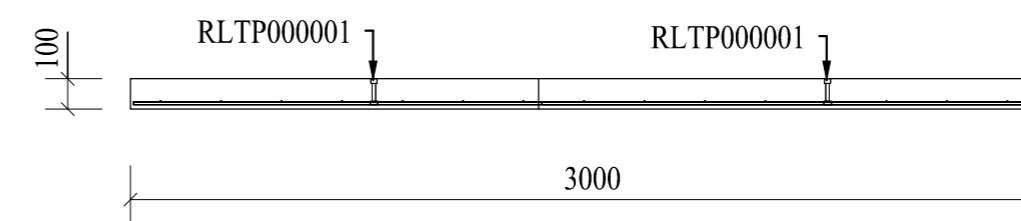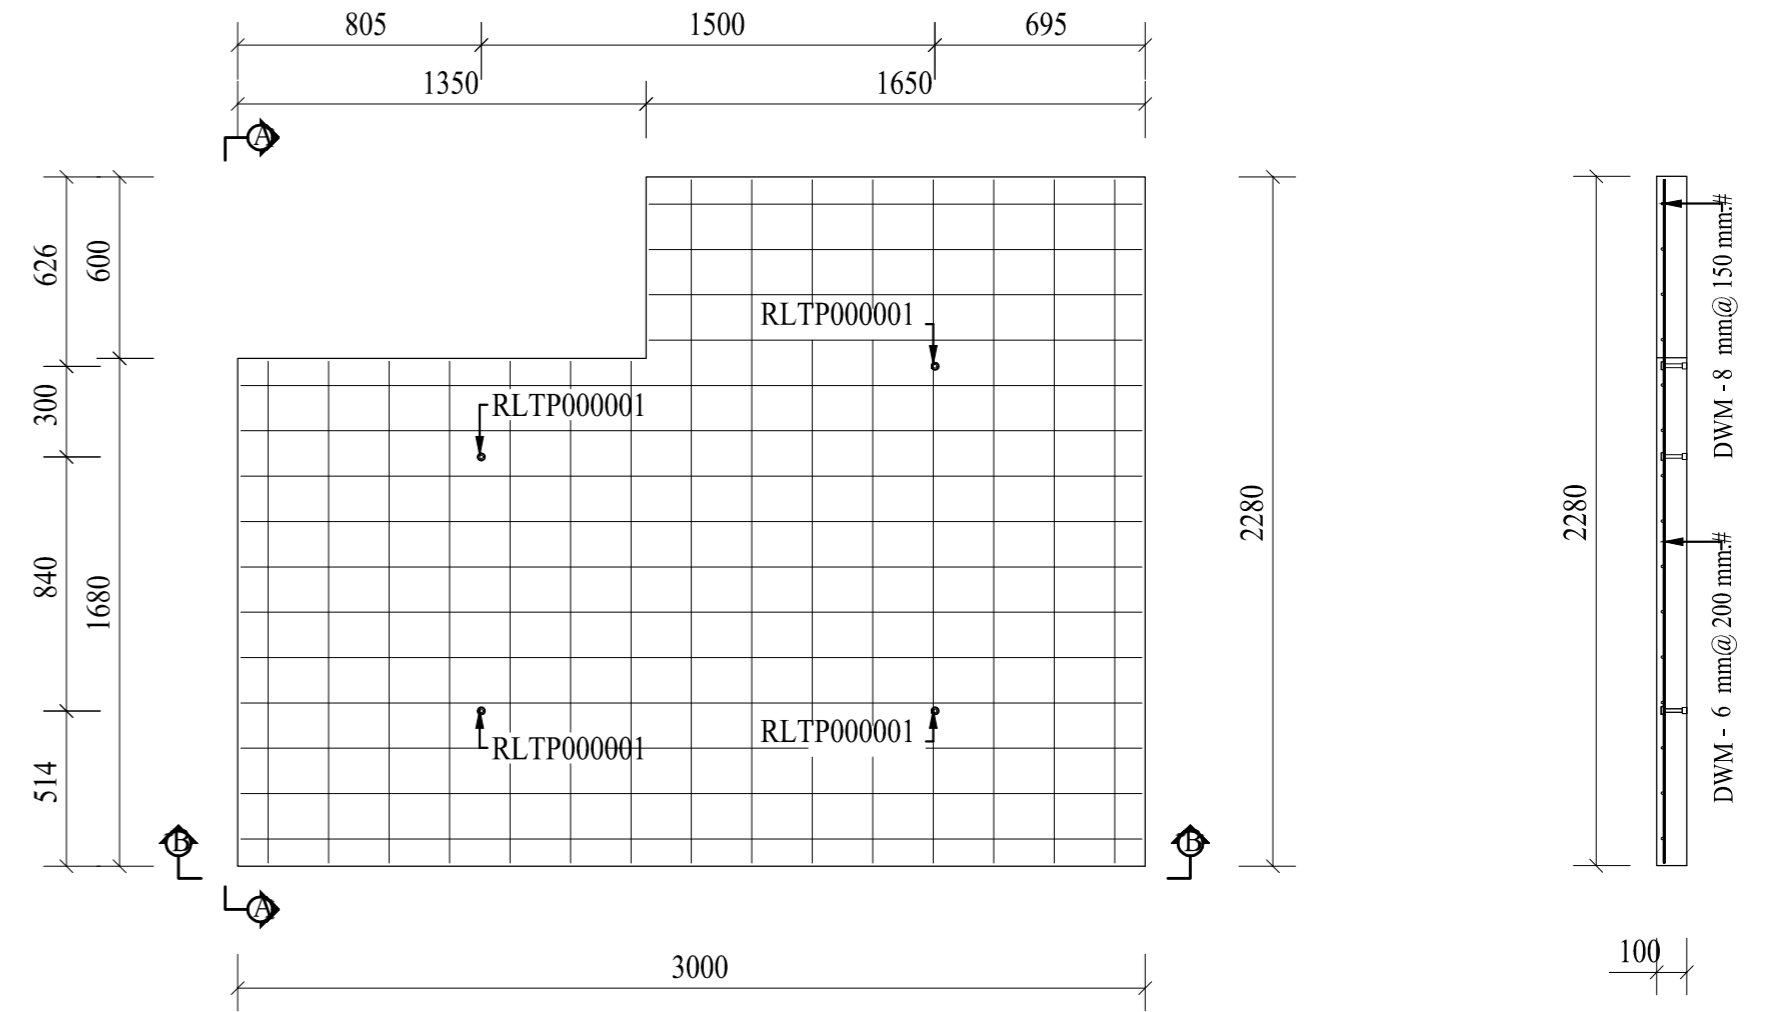

<div style="display: flex; justify-content: space-between;"> 07 15 </div> <div style="display: flex; justify-content: space-between;"> S7 </div>	กรมสรรพสามิต ส่วนมาตรฐานการออกแบบ กลุ่มพัฒนาและตรวจสอบทางเทคนิค	แบบขยายพื้นคอนกรีตสำเร็จรูป (แผ่นที่ 6)	แบบแสดง	เขียนแบบ นายชัยณรงค์ แผงศรี	วิศวกร นายชัยยศ พิธิจิตรสมุทร สย. 6856
	โครงการก่อสร้างอาคารชุดพักอาศัย 5 ชั้น		มาตรฐาน 1 : 25	เขียนแบบ นางสาวปิยะมาศ สิมป์พิทักษ์พงศ์	วิศวกร นายสุवेश พงษาพันธ์ กย. 12509 วิศวกรโยธาชำนาญการ
	กุมภาพันธุ์ 2560		เขียนแบบ นายอวิชัย หวังวนกลาง	ตรวจสอบ ผู้อำนวยการส่วนมาตรฐานการออกแบบ	
	เขียนแบบ นายพิศาล สิงห์พันธ์		เห็นชอบ (แทน) ผู้อำนวยการกลุ่มพัฒนาและตรวจสอบทางเทคนิค		