


Plan (1:25)

A - A (1:25)

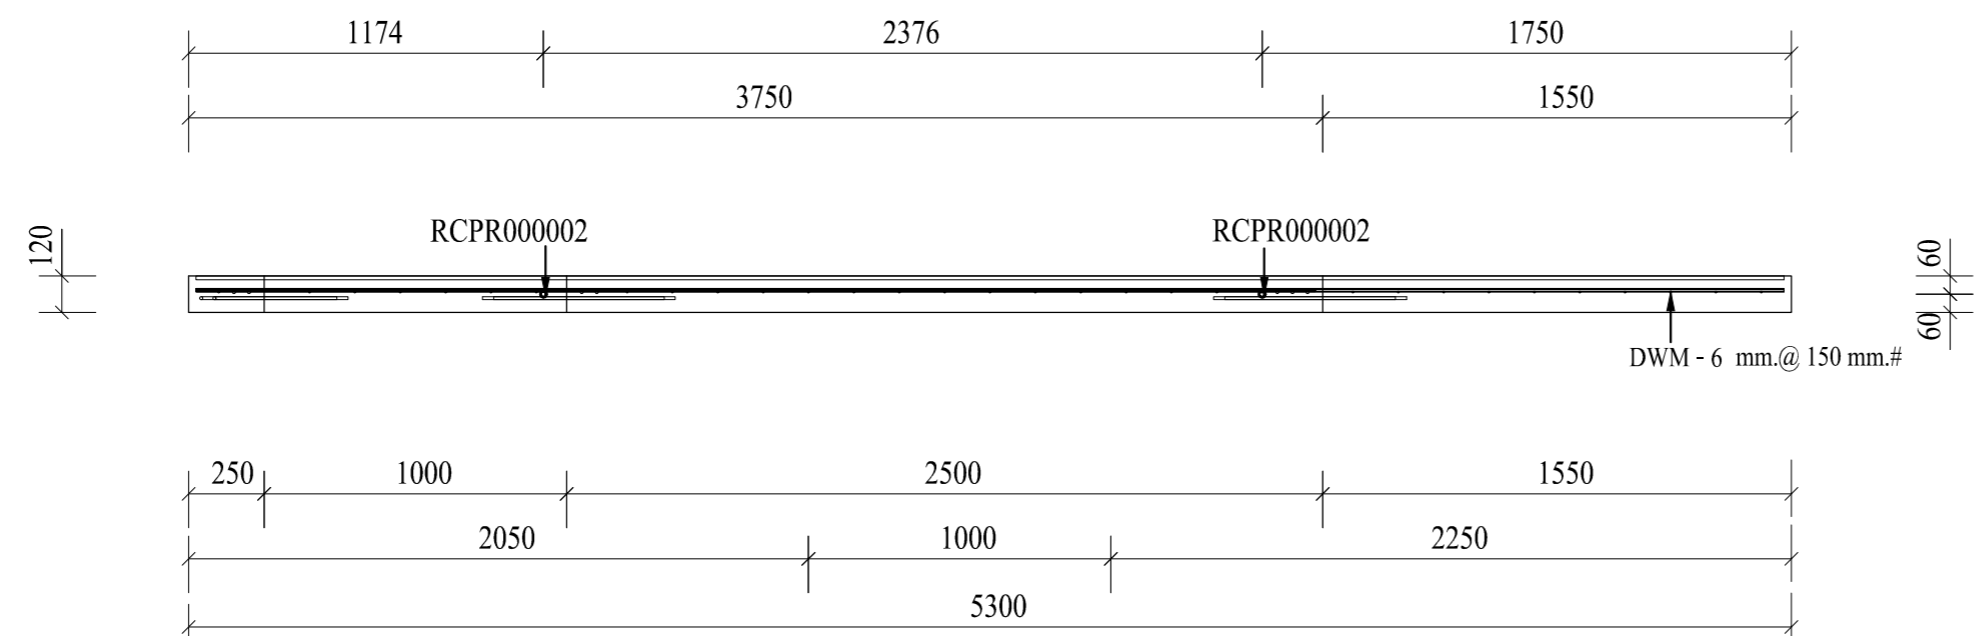

B - B (1:25)

<div style="display: flex; justify-content: space-between;"> 24 26 </div> <div style="text-align: center; font-size: 2em; font-weight: bold;">S6</div>	กรมสรรพสามิต ส่วนมาตรฐานการออกแบบ กลุ่มพัฒนาและตรวจสอบทางเทคนิค	แบบขยายผนังคอนกรีตสำเร็จรูป (แผ่นที่ 23)	แบบแสดง เขียนแบบ	นายชัยณรงค์ แผงศรี นางสาวปิยะมาศ สิมป์พิทักษ์พงศ์	วิศวกร วิศวกร	นายชัยยศ พิณจิตรสมุทร สย. 6856 นายสุवेश พงษาพันธ์ ภย. 12509 วิศวกรโยธาชำนาญการ
	โครงการก่อสร้างอาคารชุดพักอาศัย 5 ชั้น		มาตรฐาน 1 : 25	เขียนแบบ นายวิรัชชัย หวังมณฑลกลาง	ตรวจ ผู้อำนวยการส่วนมาตรฐานการออกแบบ	เห็นชอบ (แทน) ผู้อำนวยการกลุ่มพัฒนาและตรวจสอบทางเทคนิค
			กุมภาพันธุ์ 2560	เขียนแบบ นายพิศาล สิงห์พันธ์	วิศวกร วิศวกร	นายชัยยศ พิณจิตรสมุทร สย. 6856 นายสุवेश พงษาพันธ์ ภย. 12509 วิศวกรโยธาชำนาญการ