


Plan (1:25)

A - A (1:25)

B - B (1:25)

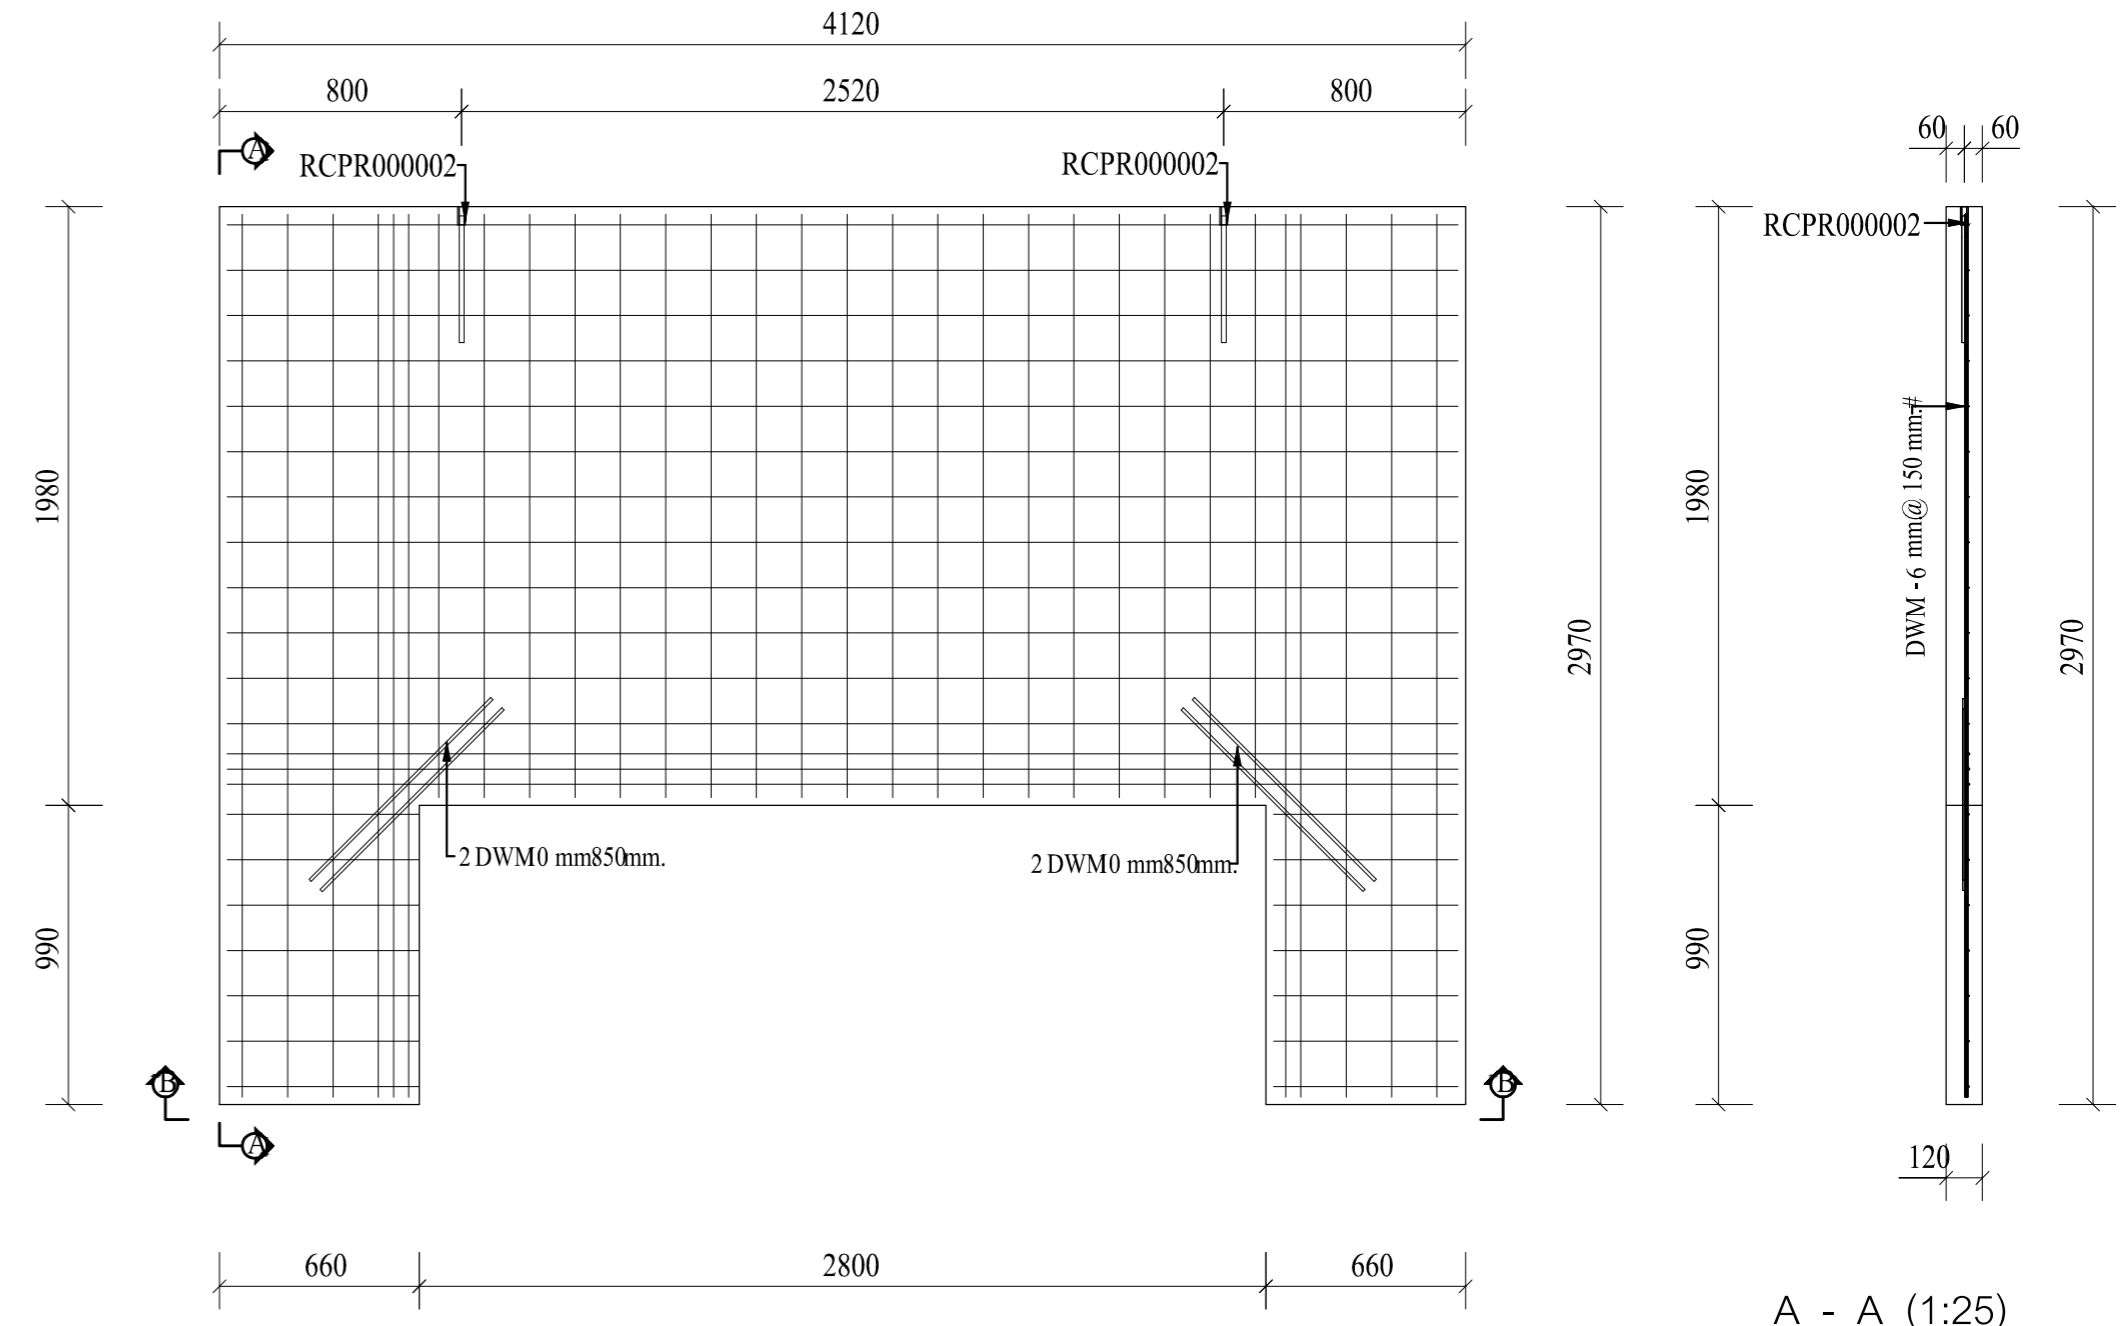

Plan (1:25)

A - A (1:25)

B - B (1:25)

<div style="display: flex; justify-content: space-between;"> 07 9 </div> <div style="display: flex; justify-content: space-between;"> S8 </div>	กรมสรรพสามิต ส่วนมาตรฐานการออกแบบ กลุ่มพัฒนาและตรวจสอบทางเทคนิค	แบบขยายพื้นคอนกรีตสำเร็จรูป (แผ่นที่ 6)	07 9	นายชัยณรงค์ แผงศรี เขียนแบบ	นายชัยยศ พิณจิตรสมุทร สย. 6856 วิศวกร
	โครงการก่อสร้างอาคารชุดพักอาศัย 5 ชั้น		1 : 25	นางสาวปิยะมาศ สิมป์พิทักษ์พงศ์ เขียนแบบ	นายสุเวช พงษาพันธ์ ภย. 12509 วิศวกรโยธาชำนาญการ
	กุมภาพันธุ์ 2560		นายวิรัชชัย หวังมวนกลาง เขียนแบบ	ผู้อำนวยการส่วนมาตรฐานการออกแบบ	
	เห็นชอบ		นายพิศาล สิงห์พันธ์ เขียนแบบ	(แทน) ผู้อำนวยการกลุ่มพัฒนาและตรวจสอบทางเทคนิค	