



2nd FLOOR

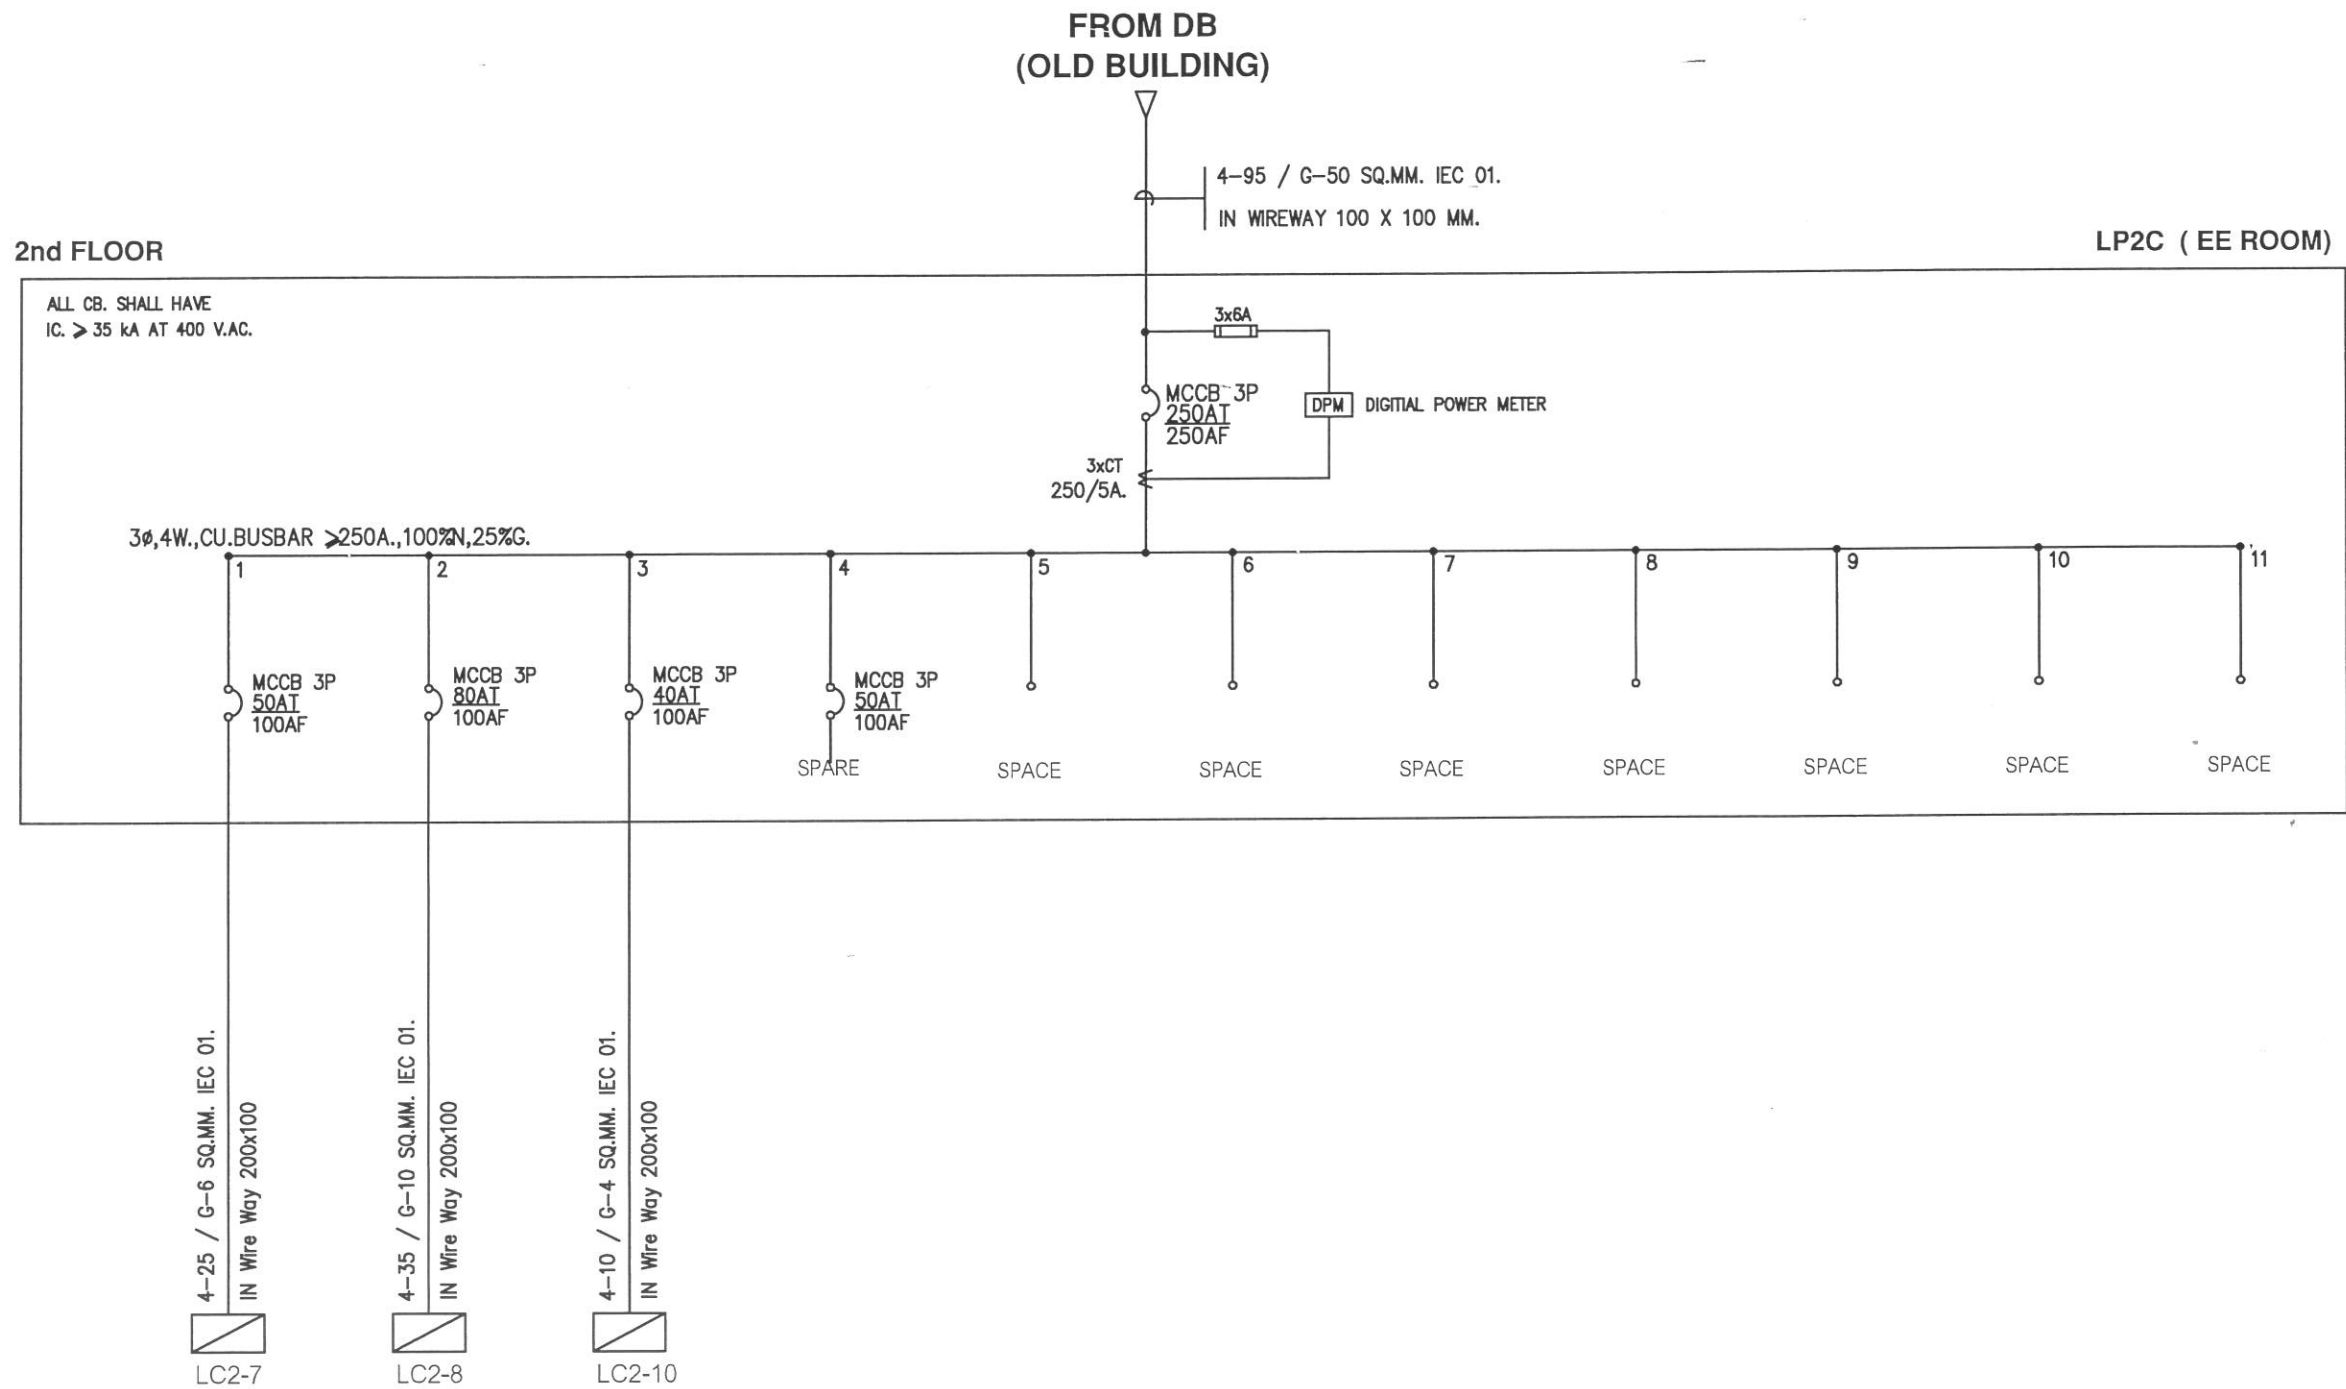

SINGLE LINE DIAGRAM LP2C

5 B	แบบแปลน		แบบเลขที่	เขียน
	แผนภาพเชิงเดียว		60-052-1843	นางสาวปิยะมาศ ลิ้มปัทม์พงศ์
	วงจรไฟฟ้ารวมชั้น 2			วิศวกร
	งานรับปรุงสายไฟฟ้าและอุปกรณ์ที่เกี่ยวข้อง อาคารกรมสรรพสามิต			นายภาคย์ ฤทธิแก้ว สพท. 5212 วิศวกรไฟฟ้า
				วิศวกร
		มาตรฐาน	ตรวจสอบ	ผู้ชำนาญการส่วนมาตรฐานการออกแบบ
		พศ.ศีกาย 2560		ผู้ชำนาญการกลุ่มพัฒนาและตรวจสอบทางเทคนิค

2nd FLOOR

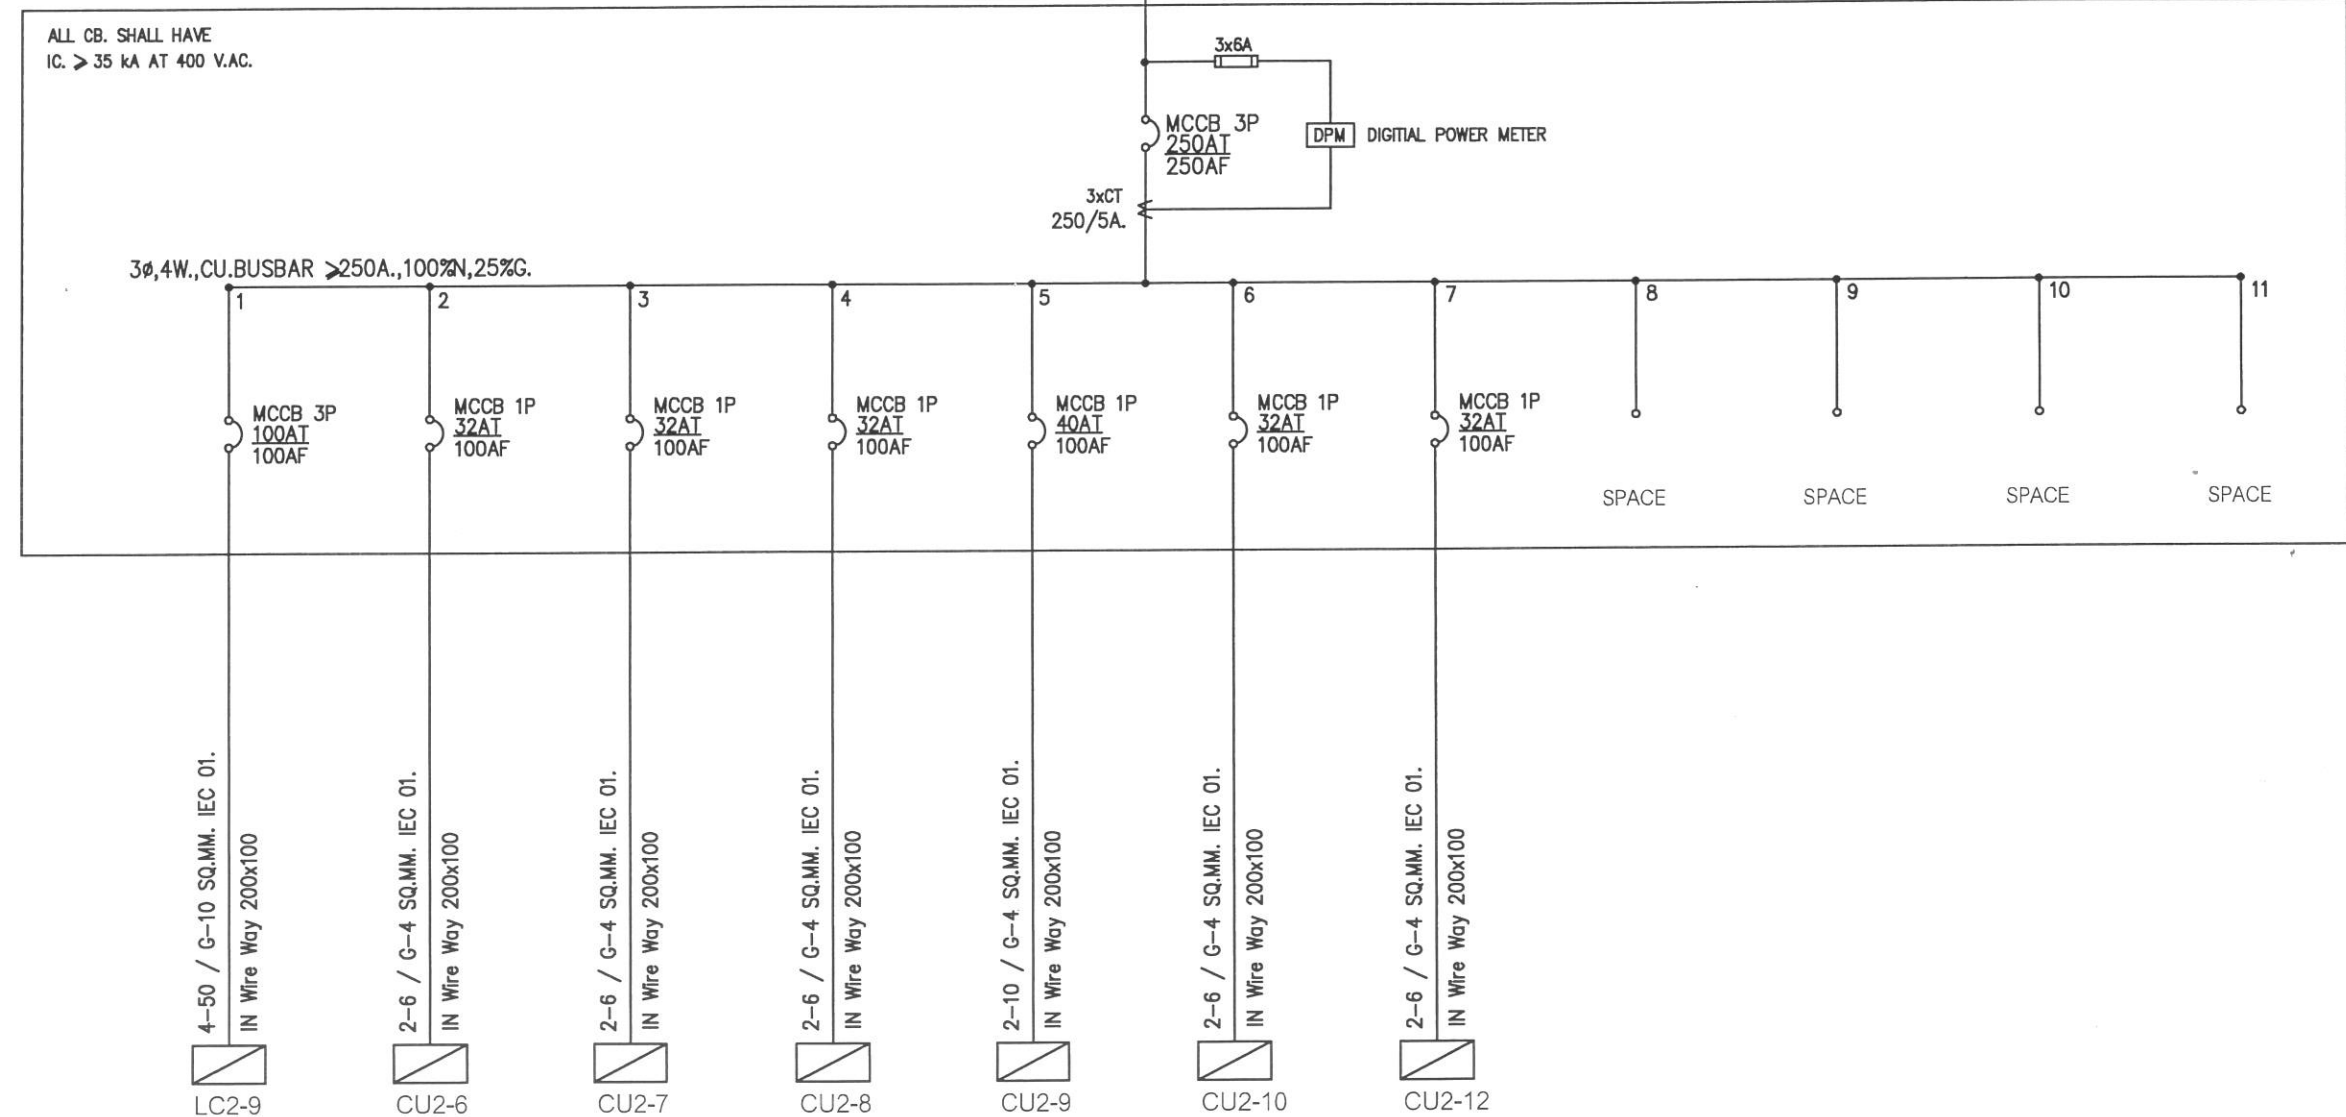

SINGLE LINE DIAGRAM LP2D


