


4TH FLOOR

CB 1C
ICS ≥ 10 kA
AT 400 VAC

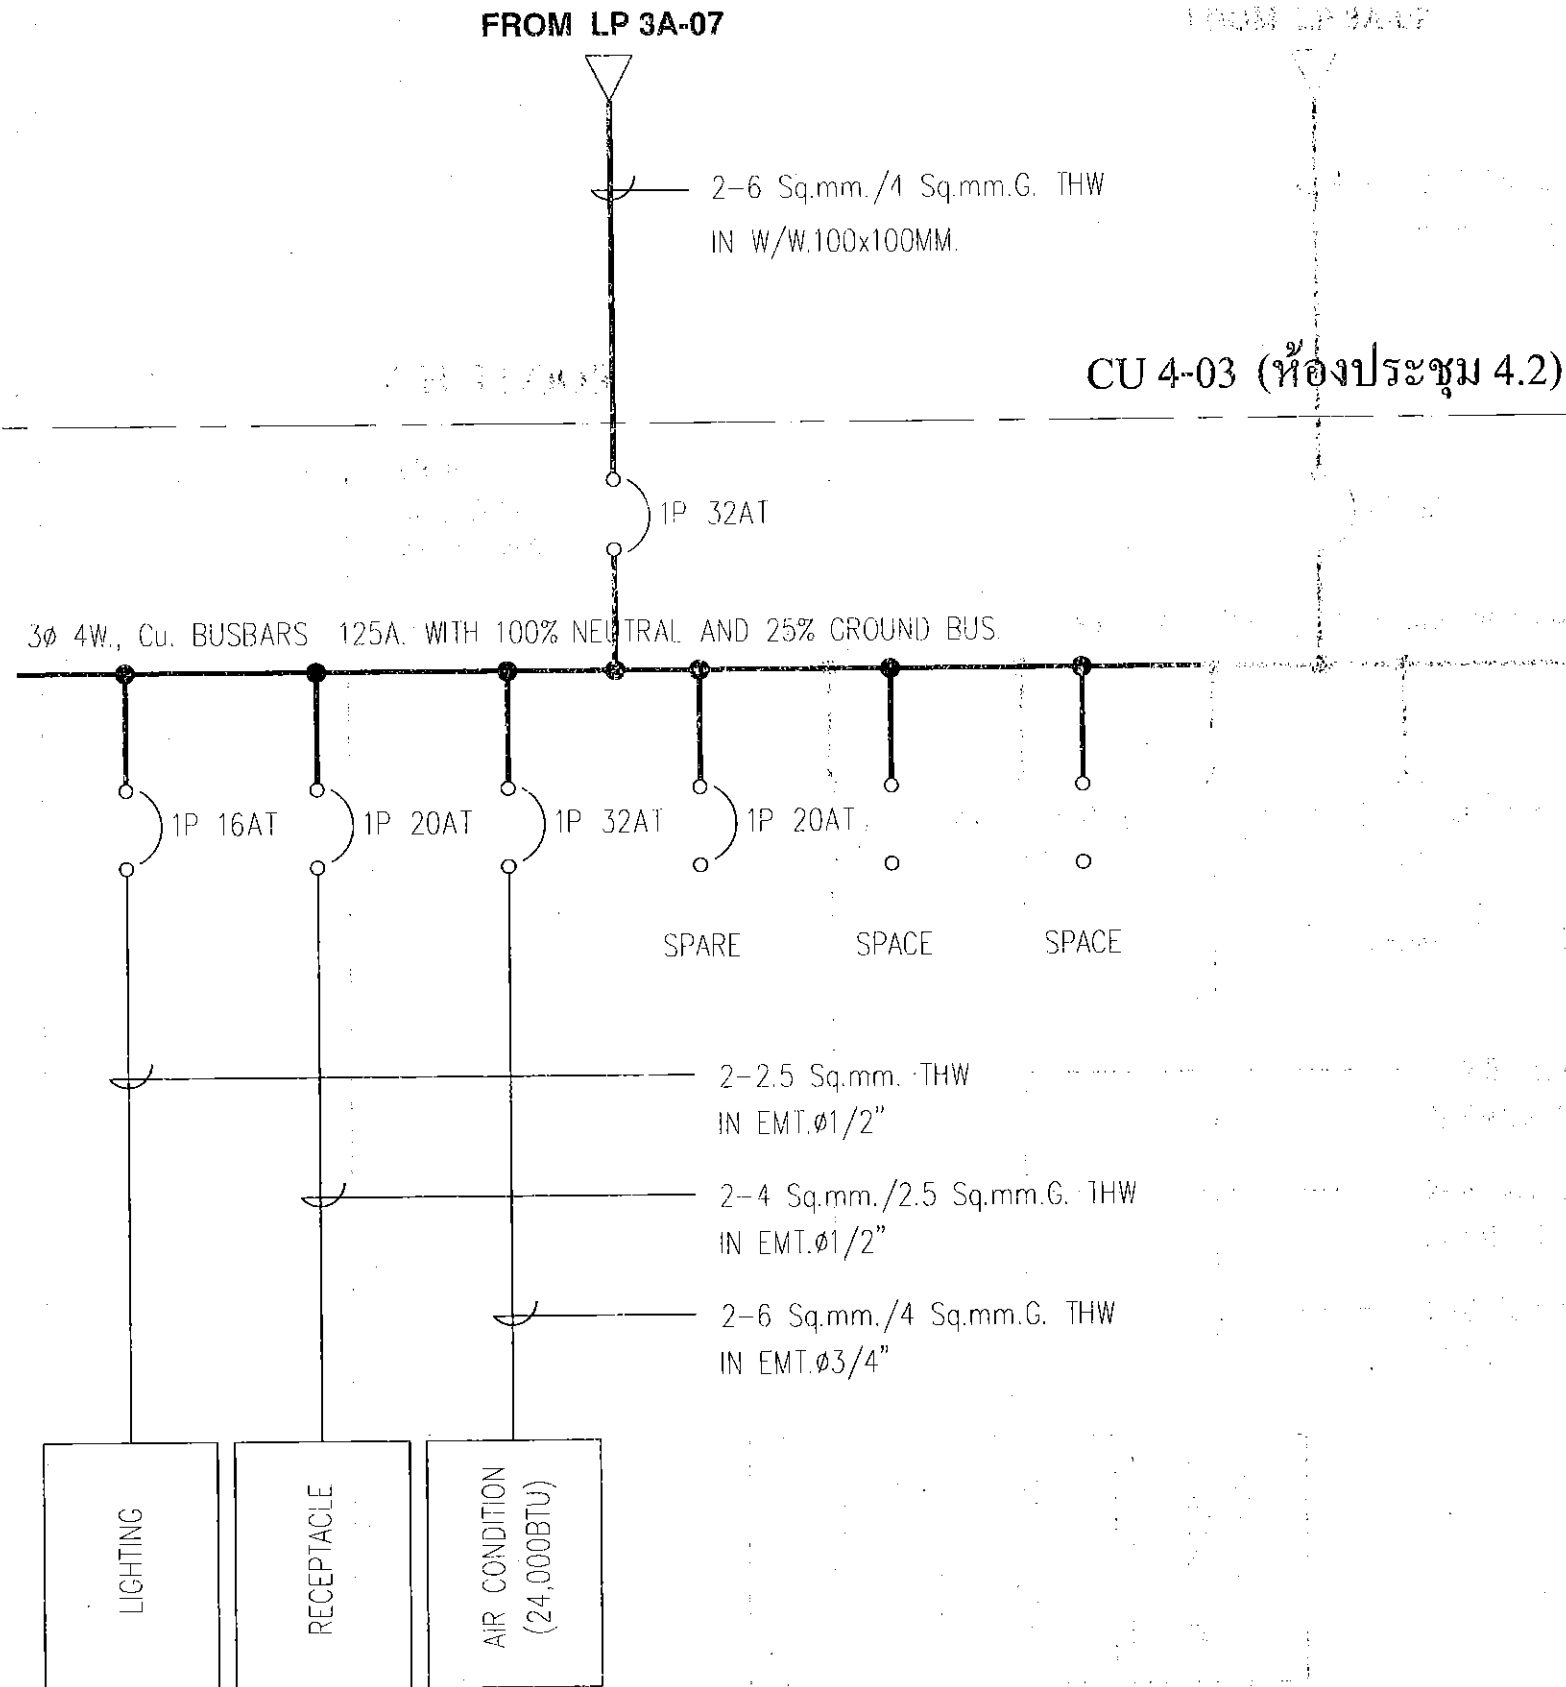

E4-13

25

กลุ่มพัฒนาและตรวจสอบทางเทคนิค
ส่วนมาตรฐานการออกแบบ

งานปรับปรุงอาคารกรมสรรพสามิต
เชิงอนุรักษ์และอนุรักษ์พลังงาน

62-030-1940

มาตรฐาน 1:250

พฤศจิกายน 2562

ผู้ออกแบบ ชัยณรงค์ แผงศรี

วิศวกร ภาณุมาศ มุพธารนุวัฒน์

ตรวจสอบ ภาณุมาศ มุพธารนุวัฒน์

ผู้ควบคุมการก่อสร้างและตรวจสอบทางเทคนิค

วิศวกรโยธาชำนาญการ

ผู้ชำนาญการส่วนมาตรฐานการออกแบบ

ผู้อำนวยการกลุ่มพัฒนาและตรวจสอบทางเทคนิค

GB 1C
ICS ≥ 10 kA
AT 400 VAC

2-6 Sq.mm./4 Sq.mm.G. THW
IN W/W.100x100MM.

3Ø 4W., Cu. BUSBARS 125A. WITH 100% NEUTRAL AND 25% GROUND BUS.

1P 32Al

1P 16AT

1P 20AT

) 1P 32AT

) 1P 20AT

SPARE

SPACE

SPACE

2-2.5 Sq. mm. THW
IN EMT. Ø 1/2"

- 2-4 Sq.mm./2.5 Sq.mm.C. THW
IN EMT. $\phi 1/2"$

- 2-6 Sq.mm./4 Sq.mm.G. THW
IN EMT. $\phi 3/4"$

LIGHTING

RECEPTACLE


AIR CONDITION
(24,000BTU)

E4-14	กลุ่มพัฒนาและตรวจสอบทางเทคนิค ส่วนมาตรฐานการออกแบบ	62 - 030 - 1940	ผู้ออกแบบ ชัยณรงค์ แพ่งศรี
			วิศวกร ภาณุมาศ มุทธานันต์
	งานปรับโรงอาคารกรมสรรพสามิต เชิงอนุรักษ์และอนุรักษ์พลังงาน	มาตราส่วน 1:250	ตรวจ ภาณุมาศ มุทธานันต์
		พฤศจิกายน 2562	เห็นชอบ  ผู้อำนวยการกลุ่มพัฒนาและตรวจสอบทางเทคนิค
25			

4TH FLOOR

CB 1C
ICS ≥ 10 kA.
AT 400 VAC

3 ϕ 4W. Cu. BUSBARS 125A. WITH 100% NEUTRAL AND 25% GROUND BUS.

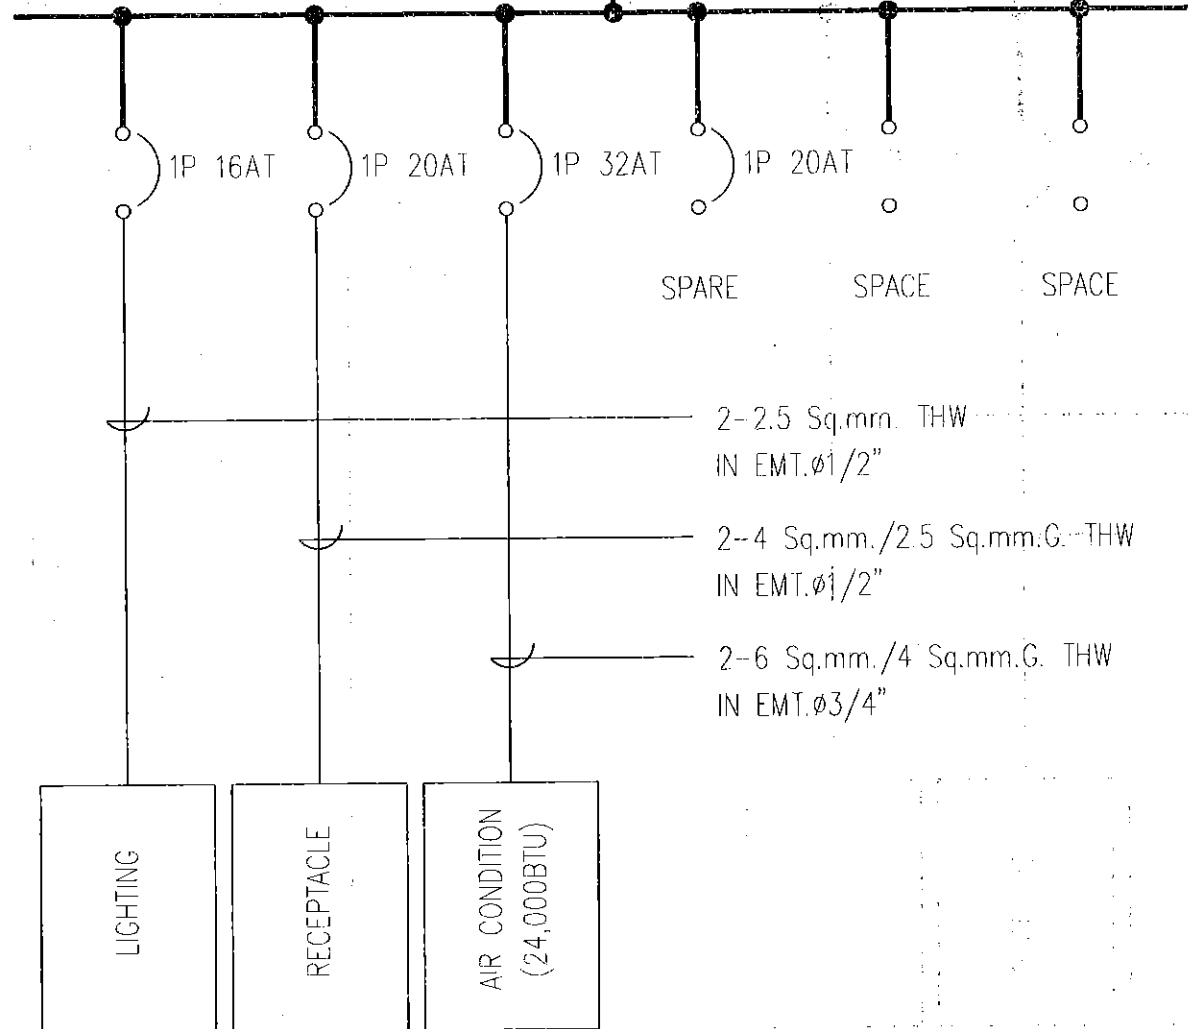

CU 4-05 (ห้องประชุม 4.4)

E4-15

25

กลุ่มพัฒนาและตรวจสอบทางเทคนิค
ส่วนมาตรฐานการออกแบบ

งานปรับปรุงอาคารกรมสรรพสามิต
เชิงอนุรักษ์และอนุรักษ์พลังงาน

62-030-1940

มาตราส่วน 1:250

พฤศจิกายน 2562

ผู้ออกแบบ ชัยณรงค์ แพ่งศรี

วิศวกร ภาณุมาศ มุทธานันต์

ตรวจสอบ ภาณุมาศ มุทธานันต์

ผู้ควบคุมการก่อสร้างและพัฒนาและตรวจสอบทางเทคนิค

วิศวกรโยธาชำนาญการ

ผู้ชำนาญการส่วนมาตรฐานการออกแบบ

ผู้ชำนาญการกลุ่มพัฒนาและตรวจสอบทางเทคนิค

CB 1C
ICS ≥ 10 kA
AT 400 VAC

2-6 Sq.mm./4 Sq.mm.G. THW
IN W/W.100x100MM.

3Ø 4W, Cu. BUSBARS 125A. WITH 100% NEUTRAL AND 25% GROUND BUS.

1P 16AT

) 1P 20AT

) 1P 32AT

) 1P 20AT

SPARE

SPACE

SPACE

LIGHTING

RECEPTACLE

AIR CONDITION
(24,000BTU)

2-2.5 Sq. mm. THW
IN EMT. $\phi 1/2"$

2-4 Sq.mm./2.5 Sq.mm.G. THW
IN EMT. $\phi 1/2"$


2-6 Sq.mm./4 Sq.mm.G. THW
IN EMT. $\phi 3/4"$

E4-16	25	กลุ่มพัฒนาและตรวจสอบทางเทคนิค ส่วนมาตรฐานการออกแบบ	งานปรับปรุงอาคารกรมสรรพสามิต เชิงอนุรักษ์และอนุรักษ์พลังงาน	62-030-1940	ผู้ออกแบบ ชัยณรงค์ แพ่งศรี	วิศวกร ภาณุมาศ มุทธานันต์ พูน วิศวกรโยธาสานึกการ
					มาตรฐาน 1:250	ตรวจ ภาณุมาศ มุทธานันต์ พูน ผู้ออกแบบ
					พฤษภาคม 2562	เห็นชอบ  ผู้อำนวยการกลุ่มพัฒนาและตรวจสอบทางเทคนิค

4TH_FLOOR

CB 1C
ICS ≥ 10 kA
AT 400-VAC

3 ϕ 4W. CU. BUSBARS 125A. WITH 100% NEUTRAL AND 25% GROUND BUS

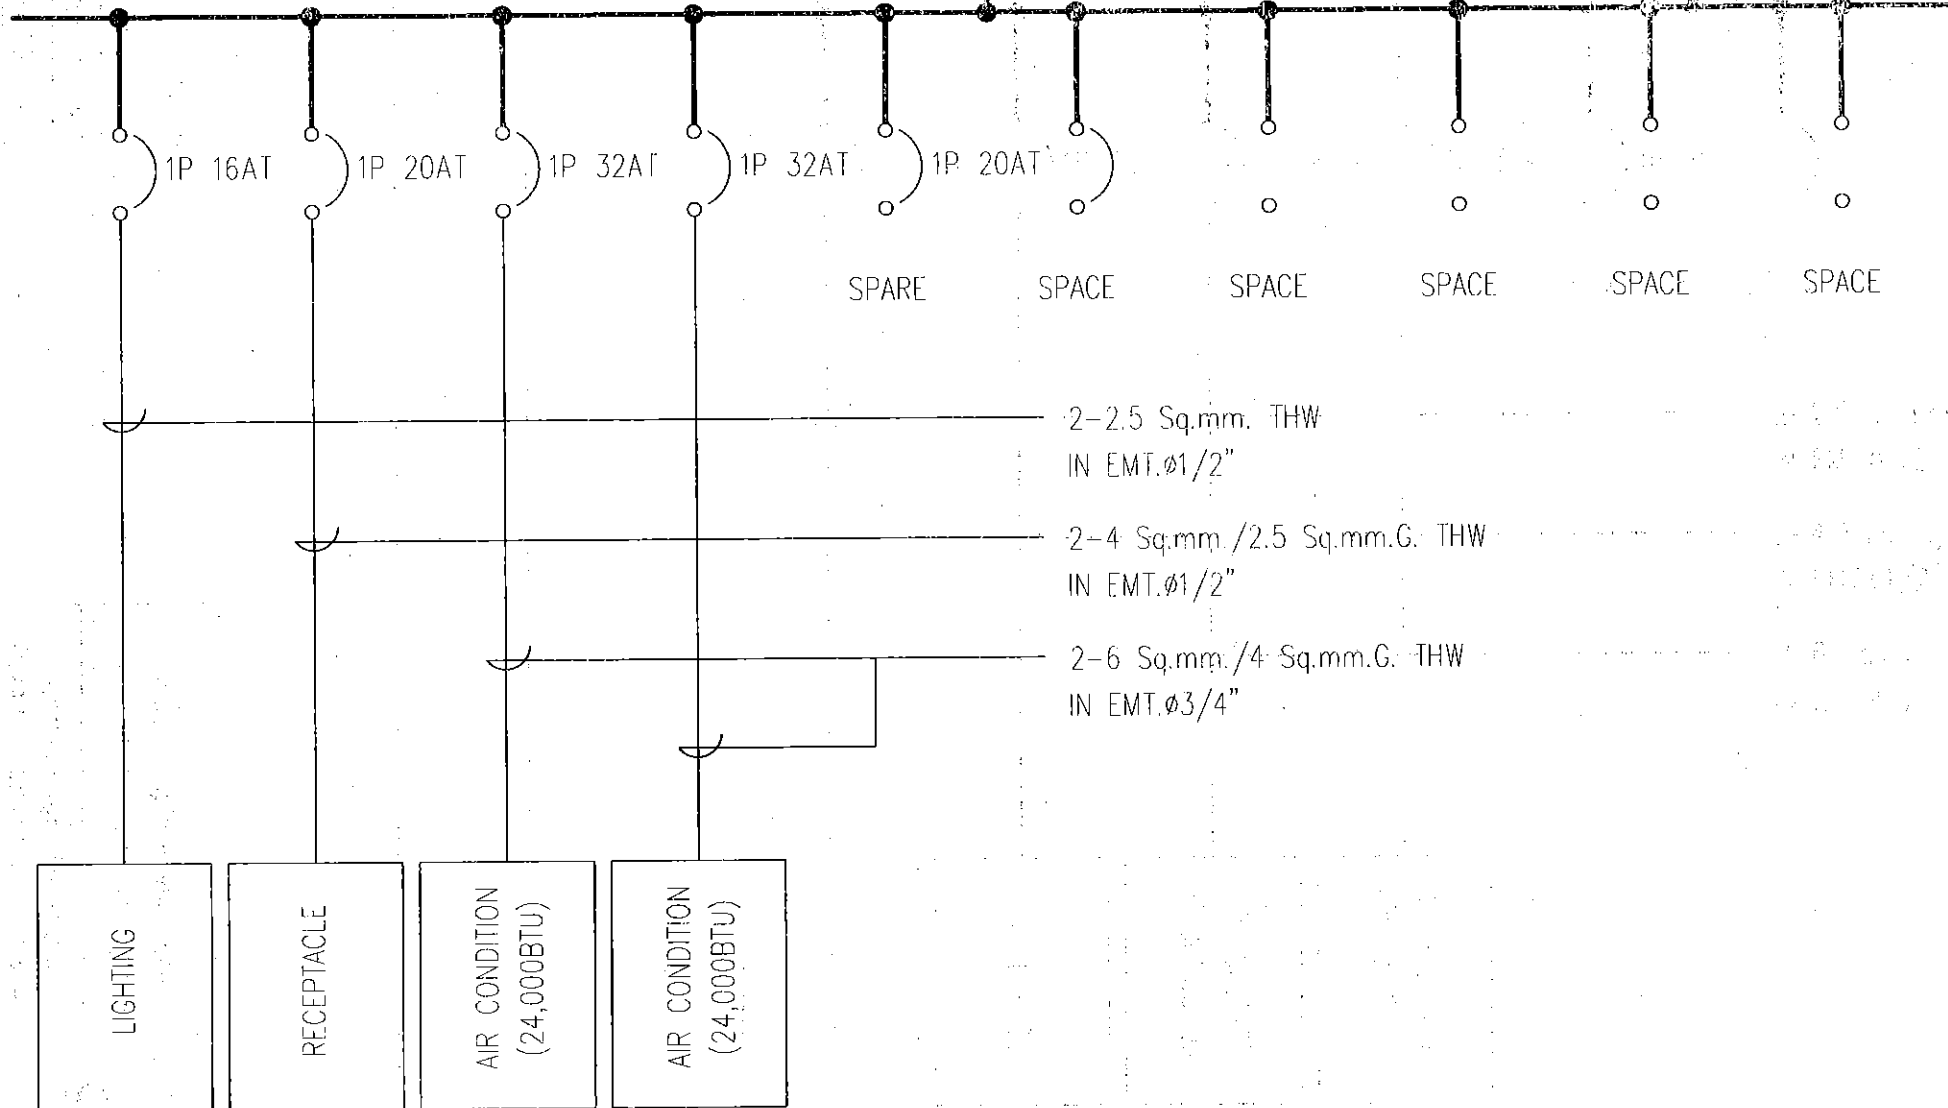

FROM LP 3A-15

2-6 Sq.mm./4 Sq.mm.G. THW
IN W/W.100x100MM.


CU 4-07 (ห้อง ขข.4.1)

E4-17	กลุ่มพัฒนาและตรวจสอบทางเทคนิค	ส่วนมาตรฐานการออกแบบ	62-030-1940	ผู้ออกแบบ ชัยณรงค์ แพ่งศรี	
				วิศวกร ภาณุภาส มุทธานุวัฒน์	วิศวกรโยธาชำนาญการ
				มาตรฐาน 1:250	มาตรฐาน มาตรฐานการออกแบบ
				พฤษภาคม 2562	ผู้อำนวยการกลุ่มพัฒนาและตรวจสอบทางเทคนิค
25	งานปรับปรุงอาคารกรมสรรพสามิต	เชิงอนุรักษ์และอนุรักษ์พลังงาน		ตรวจ	ผู้อำนวยการกลุ่มพัฒนาและตรวจสอบทางเทคนิค

4TH_FLOOR

CB 1C
ICS ≥ 10 kA.
AT 400 VAC

3Ø 4W Cu. BUSBARS 125A. WITH 100% NEUTRAL AND 25% GROUND BUS

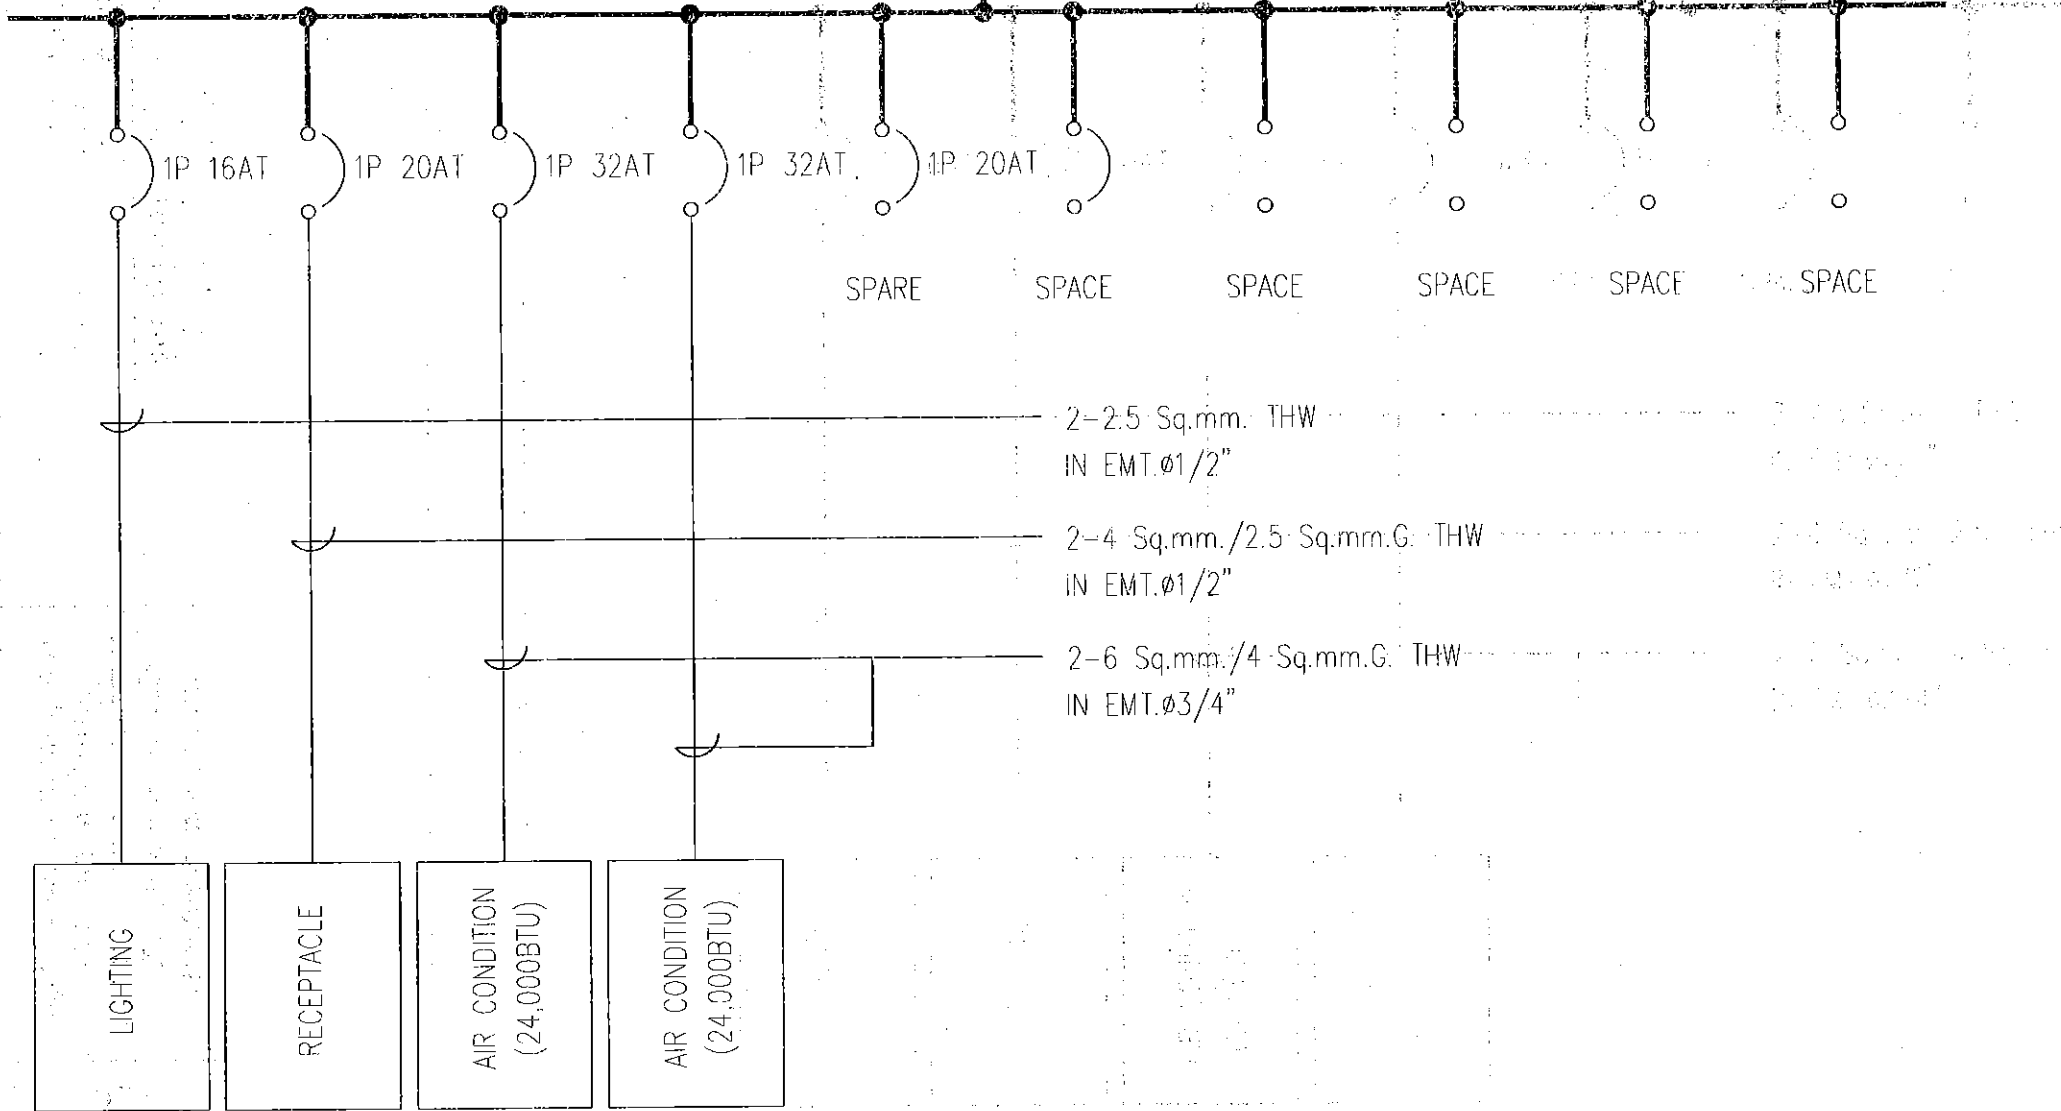

FROM LP 3A-17

2-6 Sq.mm./4 Sq.mm.G. THW
IN W/W.100x100MM.

CU 4-08 (ห้อง ขข.4.2)

SPARE

SPACE

SPACE

SPACE

SPACE

SPACE

2-2.5 Sq.mm. THW
IN EMT.Ø1/2"

2-4 Sq.mm./2.5 Sq.mm.G. THW
IN EMT.Ø1/2"

2-6 Sq.mm./4 Sq.mm.G. THW
IN EMT.Ø3/4"

LIGHTING

RECEPTACLE

AIR CONDITION
(24,000BTU)

AIR CONDITION
(24,000BTU)

E4-18

25

กลุ่มพัฒนาและตรวจสอบทางเทคนิค
ส่วนมาตรฐานการออกแบบ

งานปรับปรุงอาคารกรมสรรพสามิต
เชิงอนุรักษ์และอนุรักษ์พลังงาน

62-030-1940

มาตราส่วน 1:250

พฤษภาคม 2562

ผู้ออกแบบ: รัชต์พงศ์ แพ่งศรี

วิศวกร: ภาณุมาศ มุทธานุรัตน์

ตรวจสอบ: ภาณุมาศ มุทธานุรัตน์












4TH FLOOR

CU 4-09 (ห้อง ขข.4.3)

CB 1C
ICS ≥ 10 kA.
AT 400 VAC

3Ø 4W, CU BUSBARS 125A. WITH 100% NEUTRAL AND 25% GROUND BUS

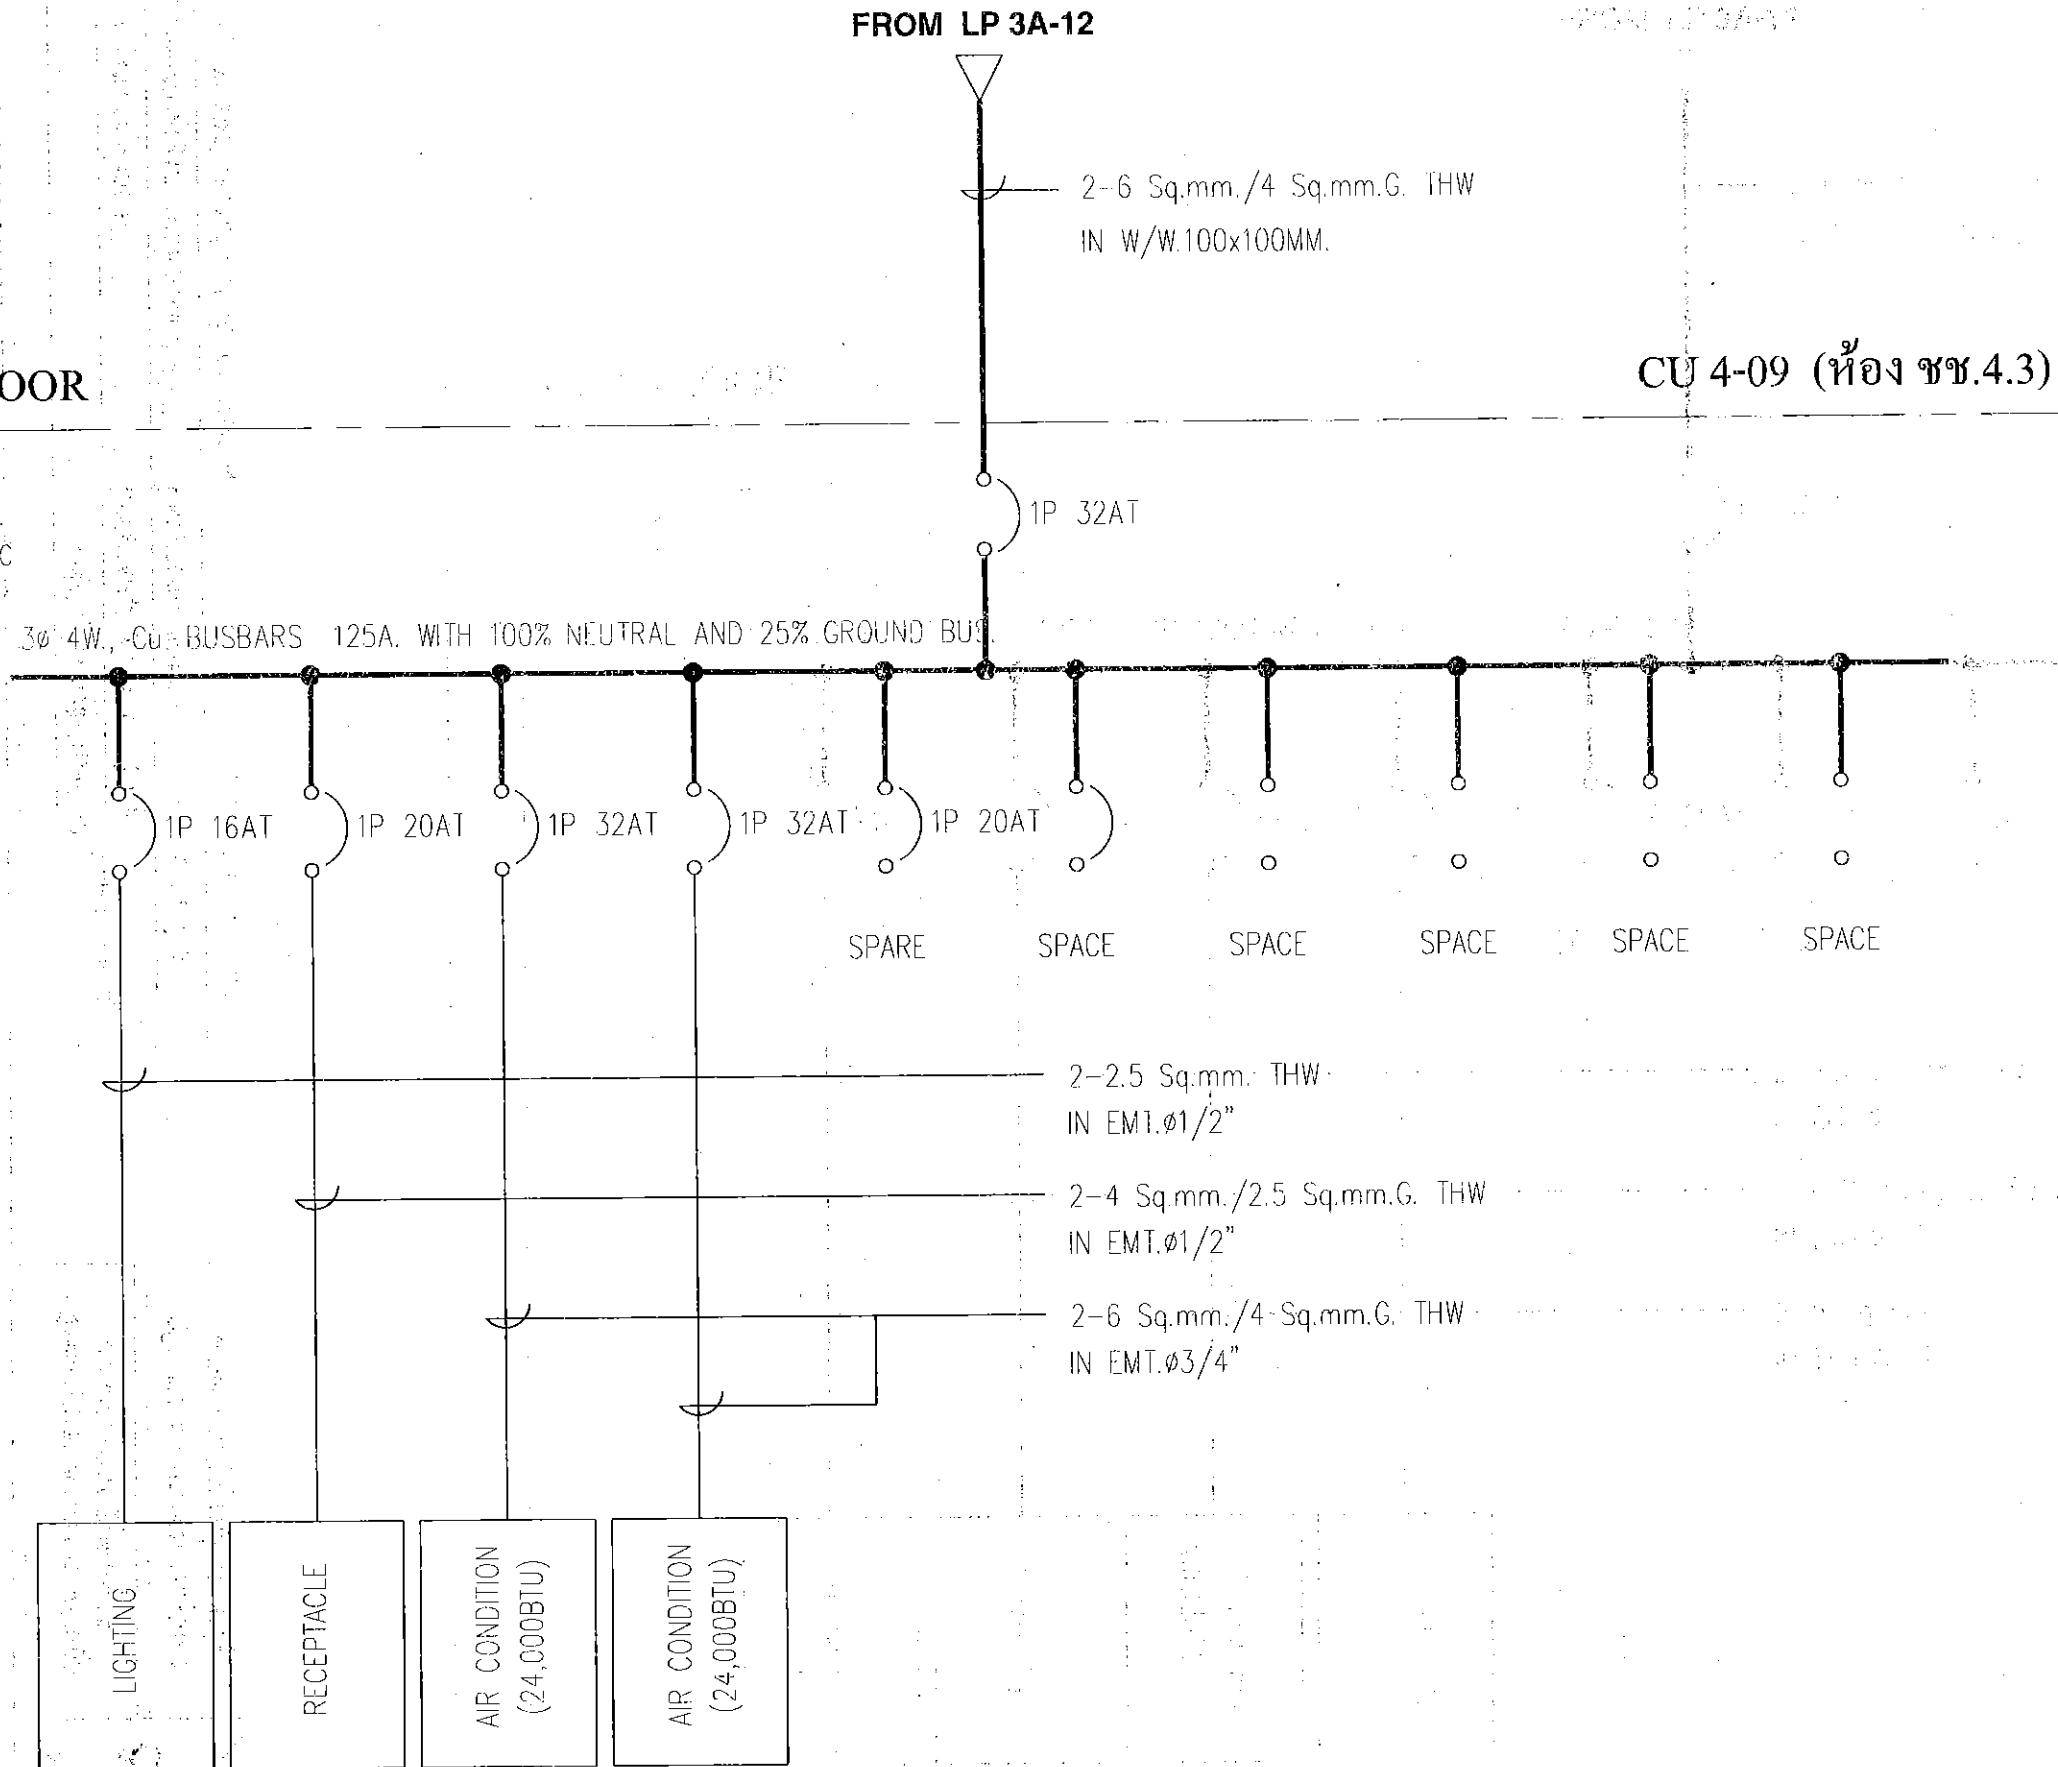

E4-19

25

กลุ่มพัฒนาและตรวจสอบทางเทคนิค
ส่วนมาตรฐานการออกแบบ

งานปรับปรุงอาคารกรมสรรพสามิต
เชิงอนุรักษ์และอนุรักษ์พลังงาน

62 - 030 - 1940

มาตราส่วน 1:250

พฤศจิกายน 2562

ผู้ออกแบบ ชัยณรงค์ แพ่งศรี

วิศวกร ภาณุมาศ มุทธานุวัฒน์

ตรวจสอบ ภาณุมาศ มุทธานุวัฒน์

เห็นชอบ


วิศวกรใช้ฐานข้อมูล

ผู้ดำเนินการส่วนมาตรฐานการออกแบบ

ผู้ดำเนินการกลุ่มพัฒนาและตรวจสอบทางเทคนิค

4TH_FLOOR

CB 1C
ICS > 10 KA
AT 400 VAC

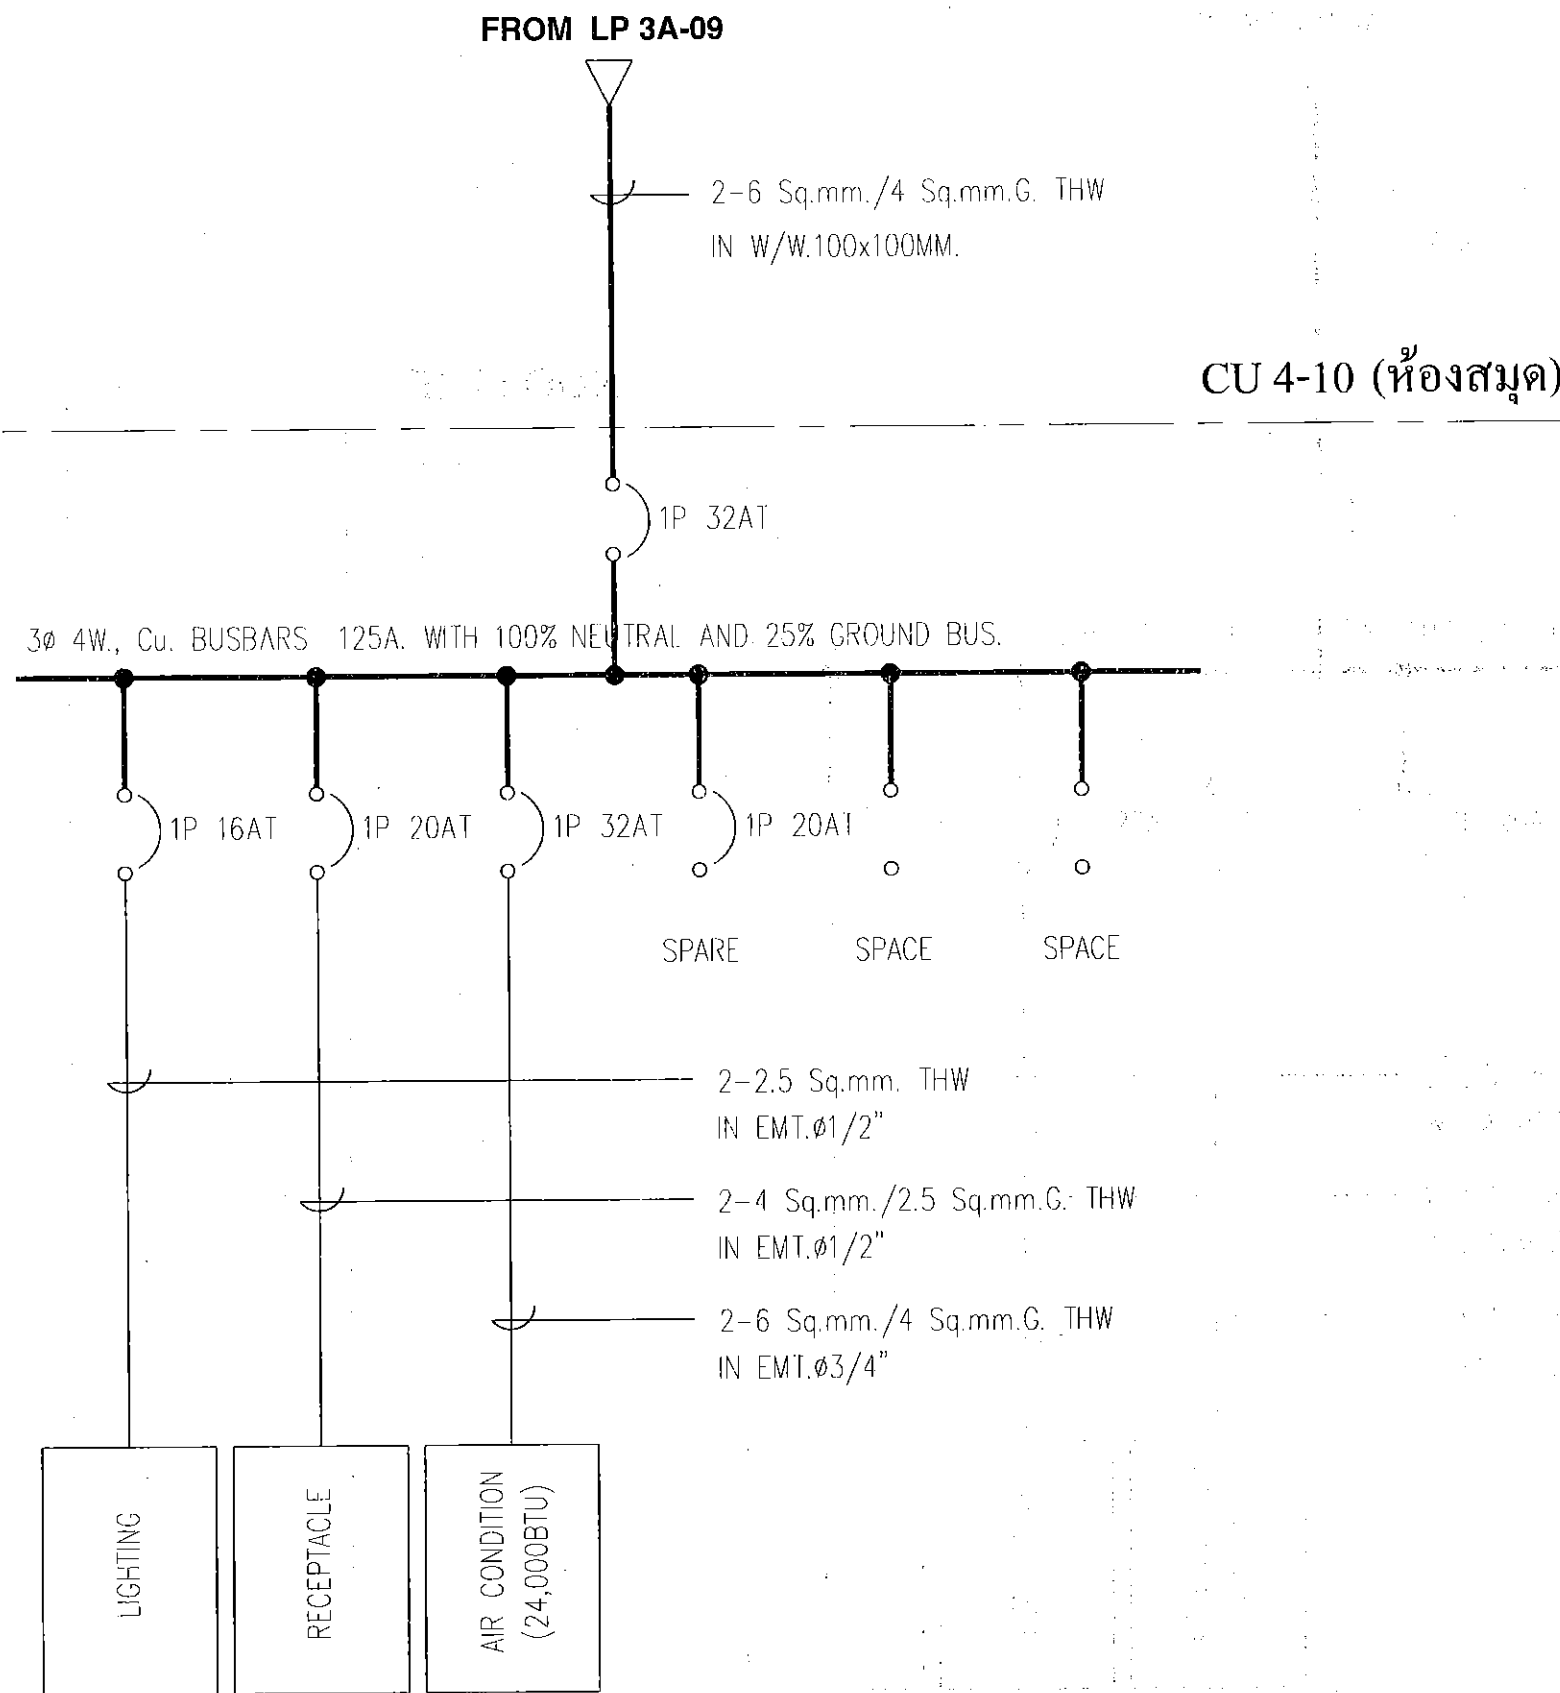

E4-20

25

กลุ่มพัฒนาและตรวจสอบทางเทคนิค
ส่วนมาตรฐานการออกแบบ

งานปรับปรุงอาคารกรมสรรพสามิต
เชิงอนุรักษ์และอนุรักษ์พลังงาน

62 - 030 - 1940

ผู้ออกแบบ ชัยณรงค์ แพ่งศรี

วิศวกร ภาณุมาศ มุทธานันต์

ตรวจสอบ ภาณุมาศ มุทธานันต์

ผู้ดำเนินการกลุ่มพัฒนาและตรวจสอบทางเทคนิค

พฤษภาคม 2562


เห็นชอบ

ผู้ดำเนินการกลุ่มพัฒนาและตรวจสอบทางเทคนิค

CB 1C
ICS ≥ 10 kA
AT 400 VAC

2-16 Sq.mm./6 Sq.mm.G. THW
IN W/W.100x100MM.

CU 4-11 (ส่วนพิสูจน์)

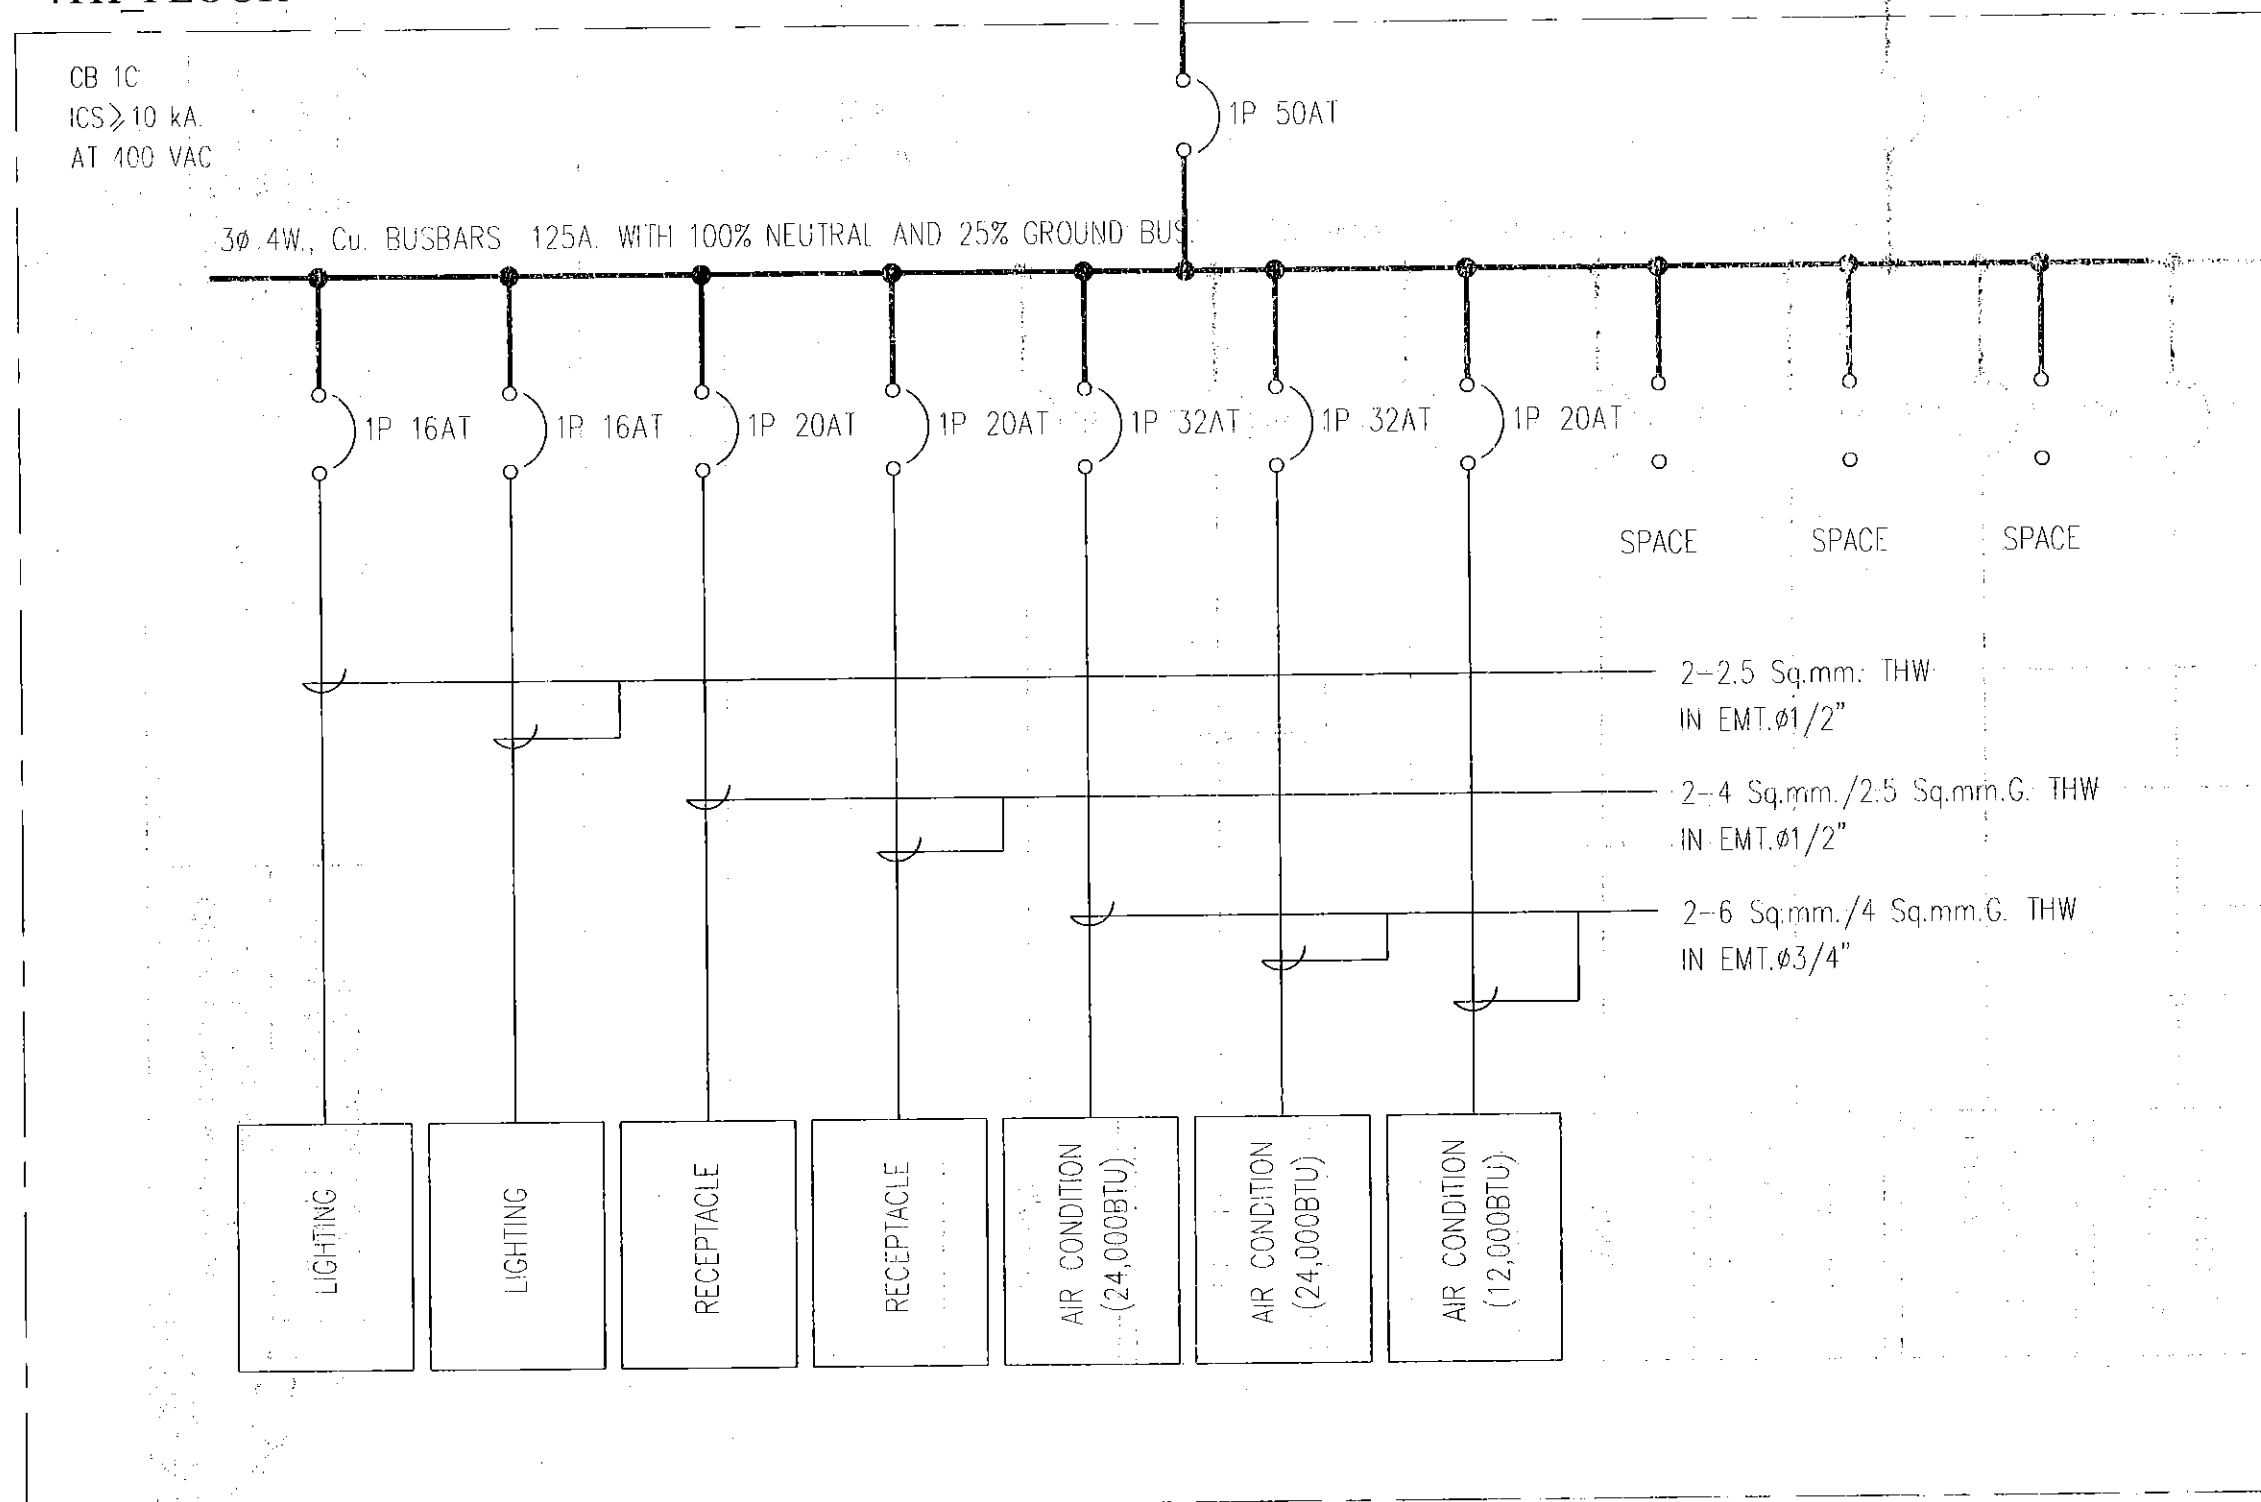

E4-21	กลุ่มพัฒนาและตรวจสอบทางเทคนิค ส่วนมาตรฐานการออกแบบ	62 - 030 - 1940	ผู้ออกแบบชัยณรงค์ แพงศรี
	งานปรับปรุงอาคารกรมสรรพสามิต เชิงอนุรักษ์และอนุรักษ์กังหัน	มาตราส่วน 1:250	วิศวกรโยธาชำนาญการ ดร.จก ภาณุมาศ มุทธานันต์ ผู้ควบคุมงาน ผู้ชำนาญการควบคุมพัฒนาและตรวจสอบทางเทคนิค เห็นชอบ
25			

4TH_FLOOR


CB 1C
ICS ≥ 10 kA
AT 400 VAC

3Ø 4W, Cu, BUSBARS 125A. WITH 100% NEUTRAL AND 25% GROUND BUS

FROM LP 3A-12

2-16 Sq.mm./6 Sq.mm.G. THW
IN W/W.100x100MM.

CU 4-12 (ส่วนคดี)

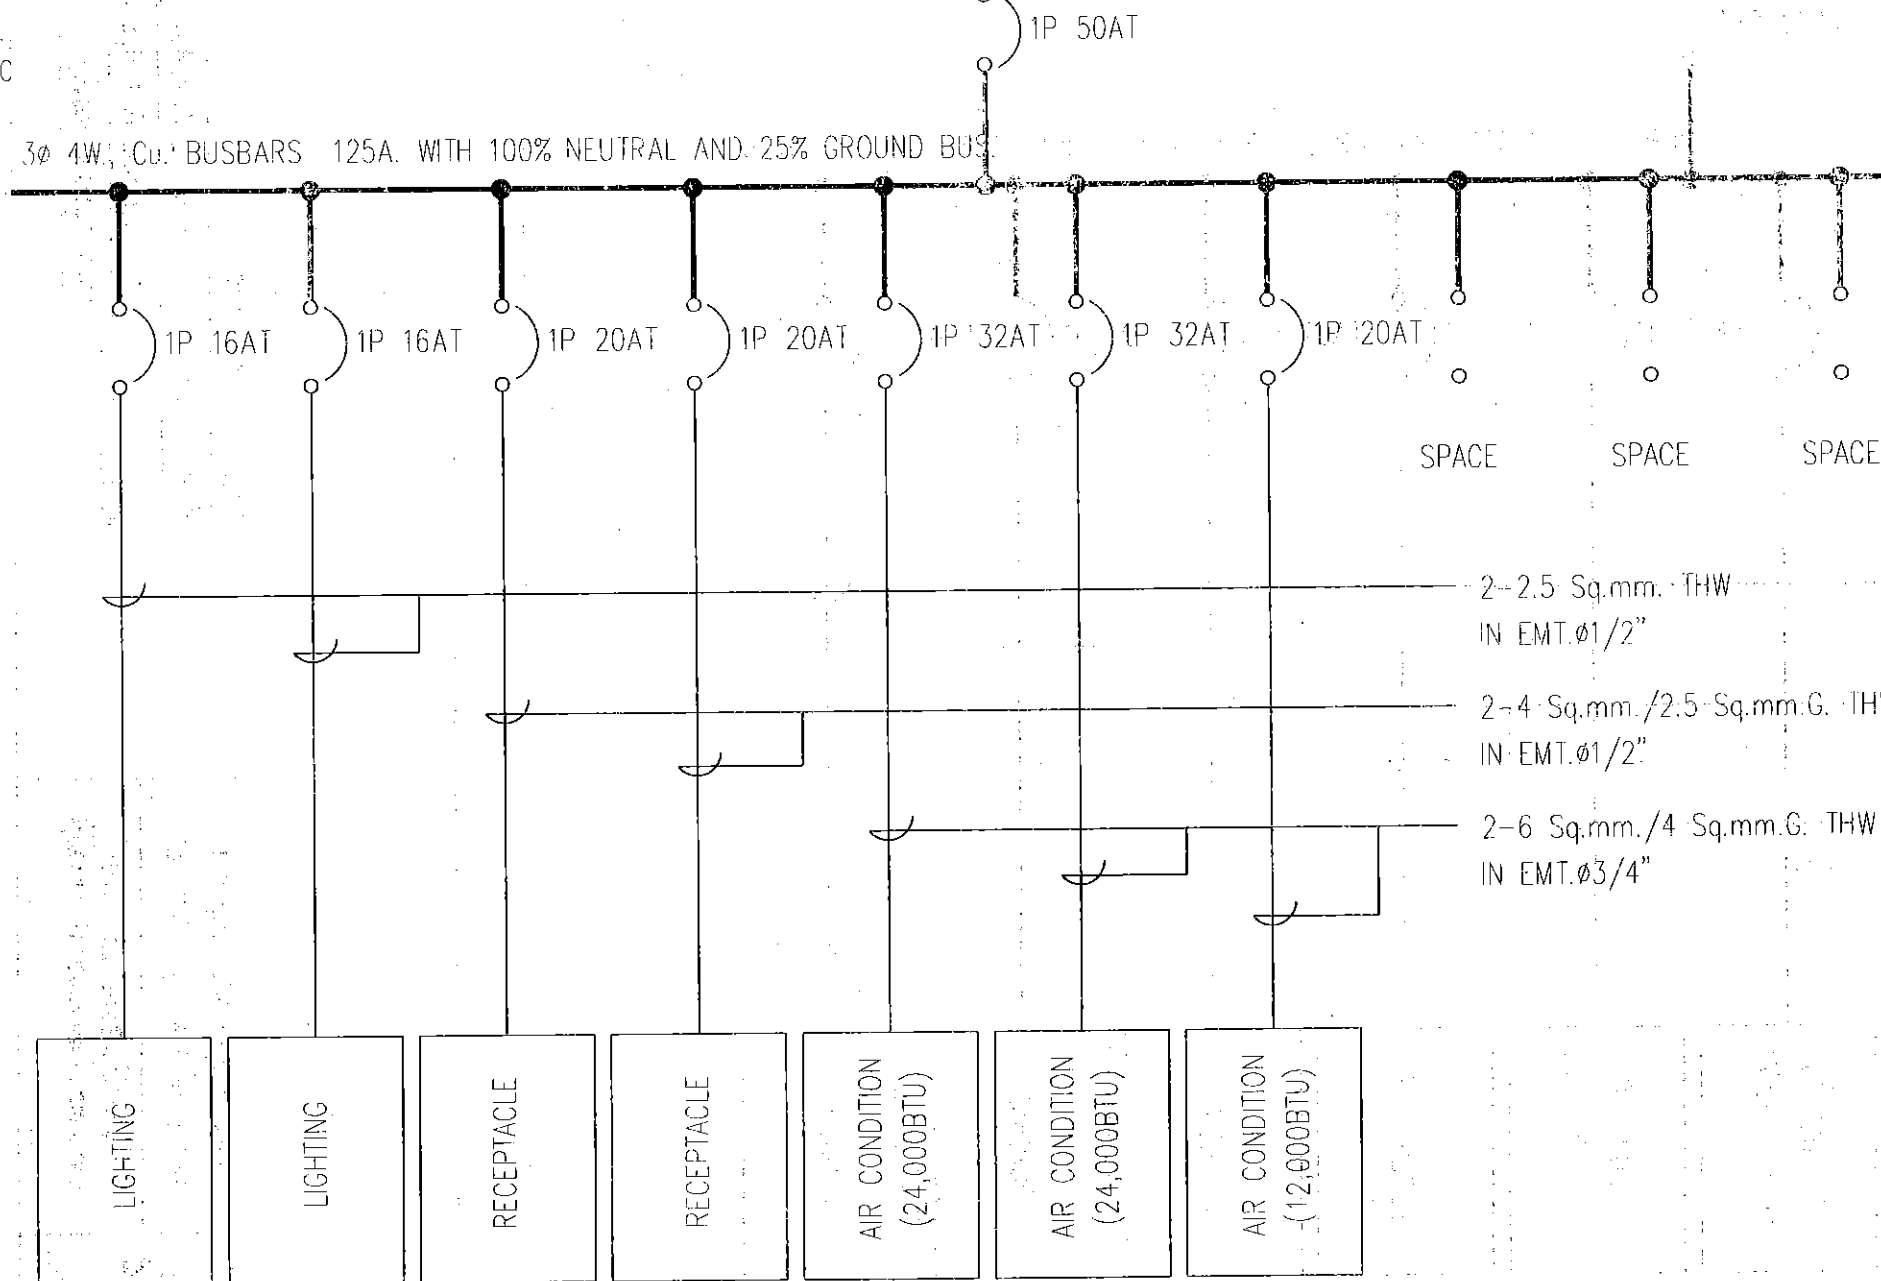

E4-22

25

กลุ่มพัฒนาและตรวจสอบทางเทคนิค
ส่วนมาตรฐานการออกแบบ

งานปรับปรุงอาคารกรมสรรพสามิต
เชิงอนุรักษ์และอนุรักษ์พลังงาน

62 - 030 - 1940

มาตราส่วน 1:250

พฤศจิกายน 2562

ผู้ออกแบบ ชัยณรงค์ แพ่งศรี

วิศวกร ภาณุวัฒน์ มุทธานันต์

ตรวจสอบ ภาณุวัฒน์ มุทธานันต์

เห็นชอบ


วิศวกรใช้ชำนาญการ

ผู้ดำเนินการกลุ่มพัฒนาและตรวจสอบทางเทคนิค

4TH_FLOOR

CB 1C
ICS ≥ 10 kA.
AT 400 VAC

3Ø 4W, Cu BUSBARS 125A. WITH 100% NEUTRAL AND 25% GROUND BUS

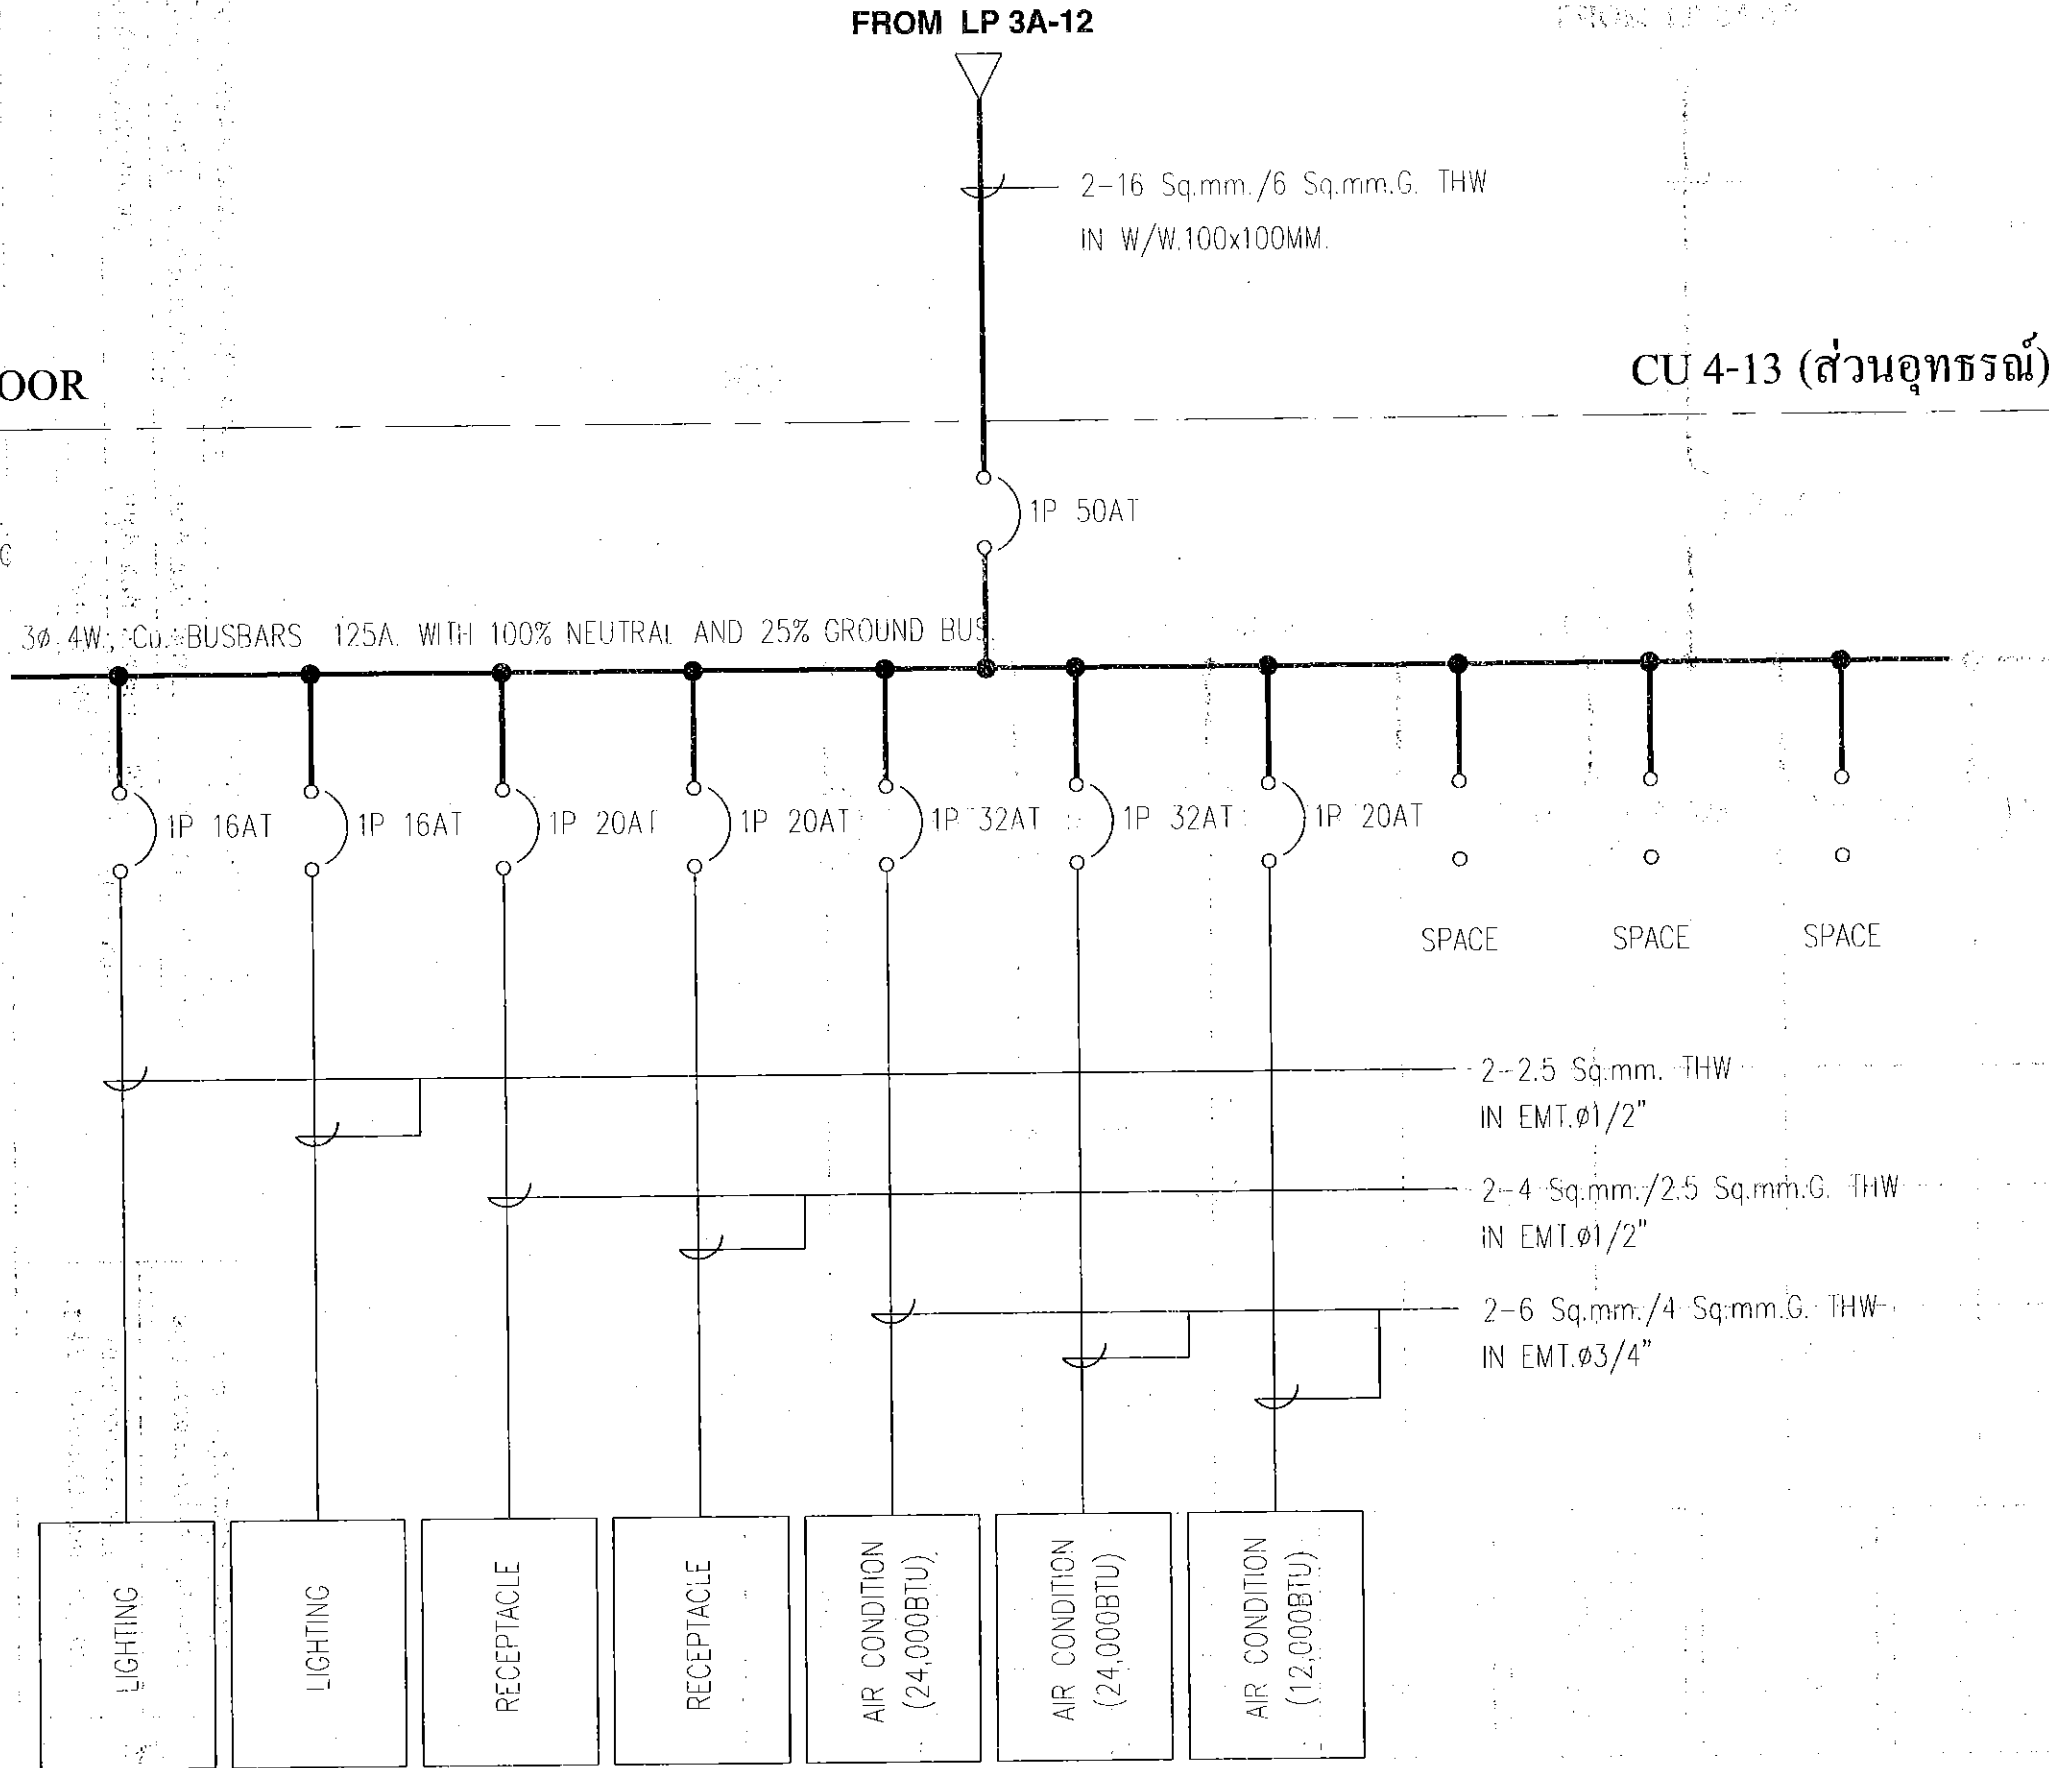

E4-23

25

กลุ่มพัฒนาและตรวจสอบทางเทคนิค
ส่วนมาตรฐานการออกแบบ

งานปรับปรุงอาคารกรมสรรพสามิต
เชิงอนุรักษ์และอนุรักษ์พลังงาน

62 - 030 - 1940

มาตราส่วน 1:250

พอดิจิกายน 2562


ผู้ออกแบบ ร้อยเอก ตรี แพ่งศรี

วิศวกร ภาณุมาศ มุทธานุรัตน์

ตรวจสอบ ภาณุมาศ มุทธานุรัตน์

เห็นชอบ


วิศวกรโยธาชำนาญการ
ผู้ควบคุมงานและตรวจสอบทางเทคนิค

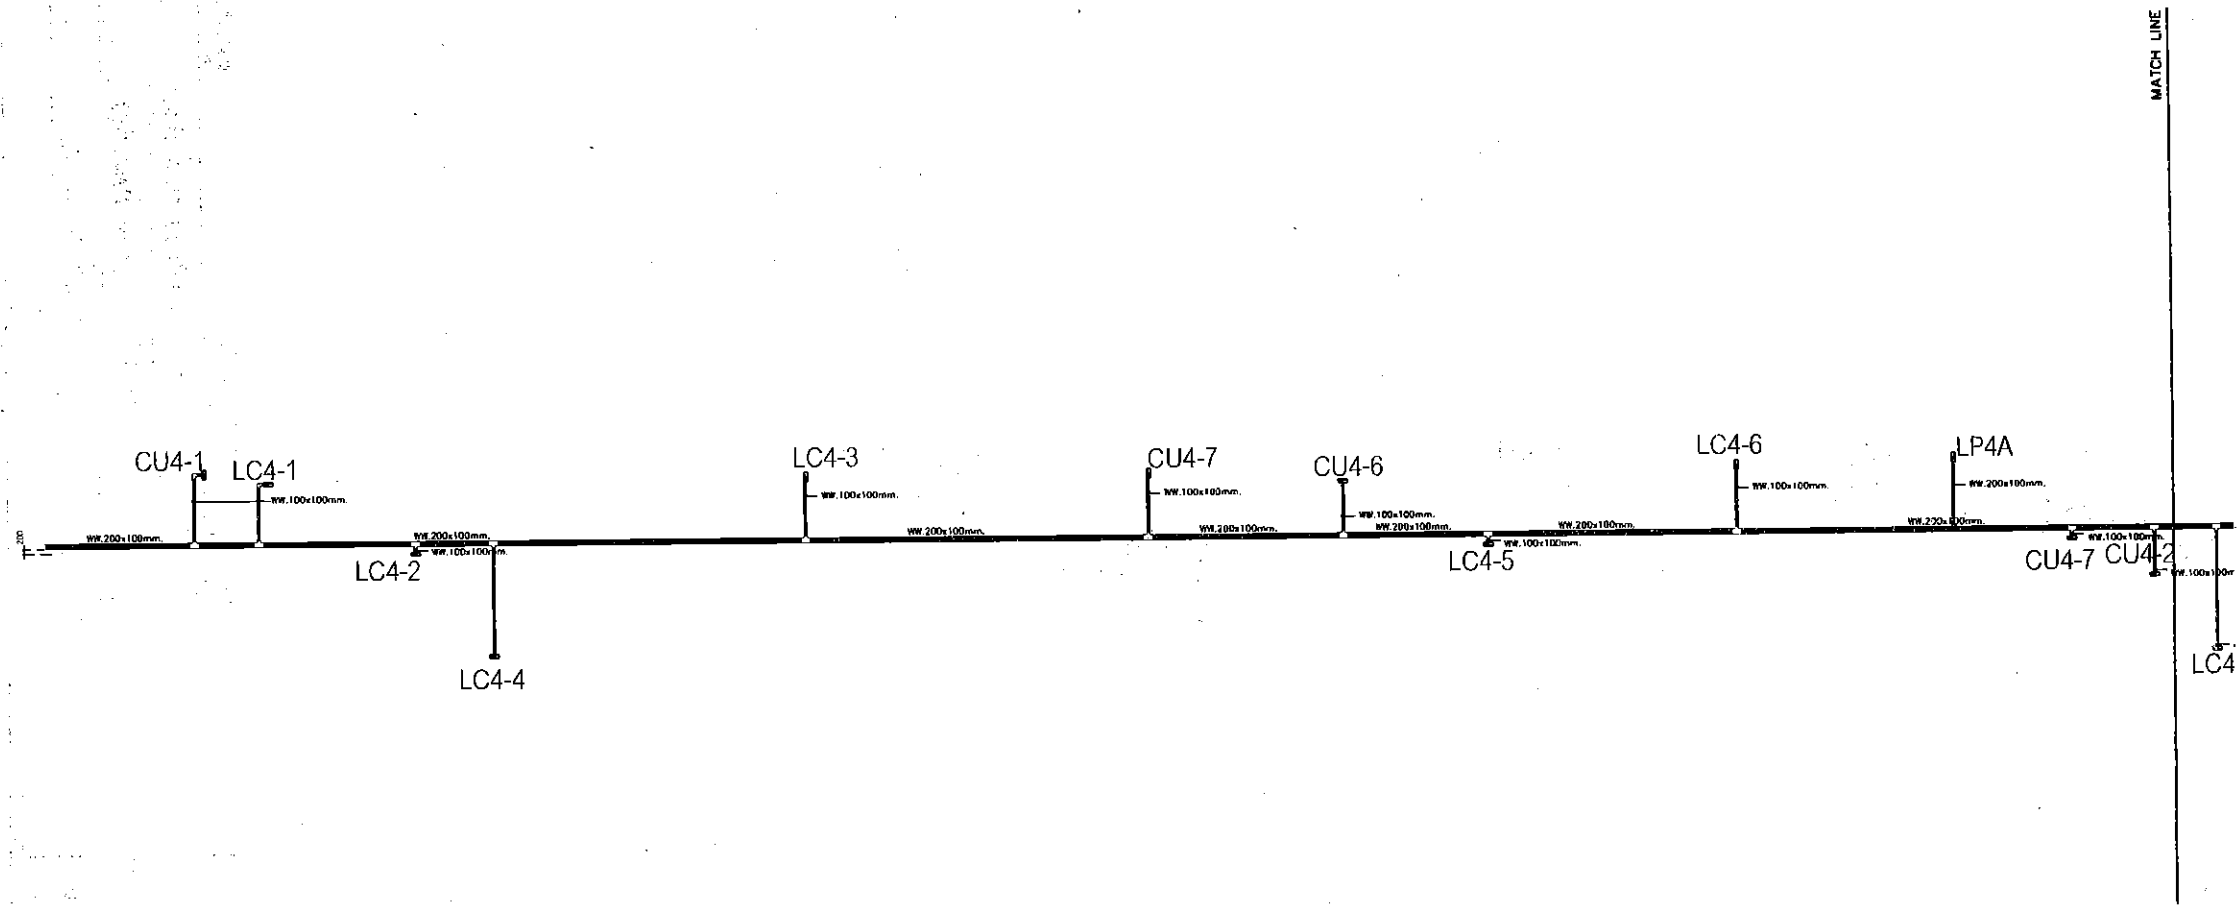

ผังรวมระบบไฟฟ้า ชั้น 4 ส่วนที่ 1


E4-24	กลุ่มพัฒนาและตรวจสอบทางเทคนิค			ผู้ออกแบบ ชัยณรงค์ แผงศรี
	ส่วนมาตรฐานการออกแบบ			
	งานปรับปรุงอาคารกรมสรรพสามิต			
	เชิงอนุรักษ์และอนุรักษ์พลังงาน			
25	62 - 030 - 1940		วิศวกร ภาณุมาศ มุขธานัฐนันท์ วิศวกร โยธาทิชาณโยการ	
	มาตราส่วน 1:250			ตราจก ภาณุมาศ มุขธานัฐนันท์ ผู้อำนวยการสำนักงานการออกแบบ
	พฤศจิกายน 2562			เห็นชอบ  ผู้อำนวยการกลุ่มพัฒนาและตรวจสอบทางเทคนิค

MATCH LINE

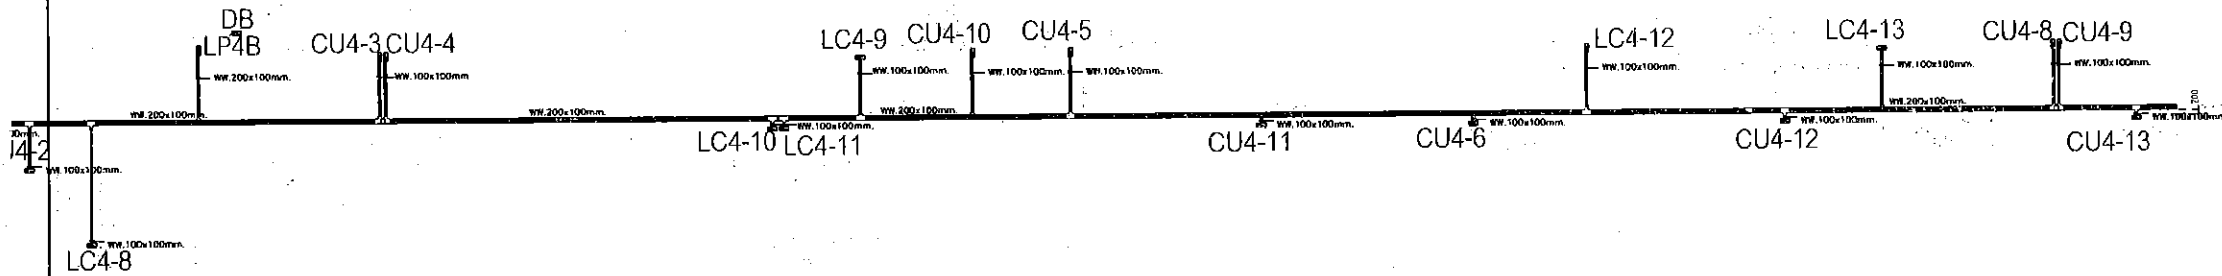

ผังรวมระบบไฟฟ้า ชั้น 4 ส่วนที่ 2


E4-25	กลุ่มพัฒนาและตรวจสอบทางเทคนิค ส่วนมาตรฐานการออกแบบ งานปรับปรุงอาคารกรมสรรพสามิต เชิงอนุรักษ์และอนุรักษ์พลังงาน	62 - 030 - 1940	ผู้ออกแบบ ชัยณรงค์ แสงศรี		
			ผู้ควบคุมการดำเนินงานและตรวจสอบทางเทคนิค		

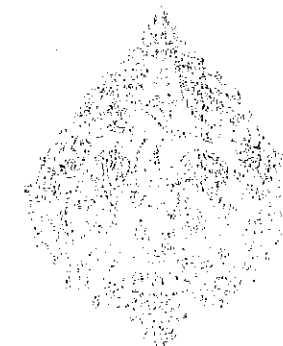

แบบงานระบบไฟฟ้า ชั้น 5


แบบงานระบบไฟฟ้า ชั้น 5

LP5-1

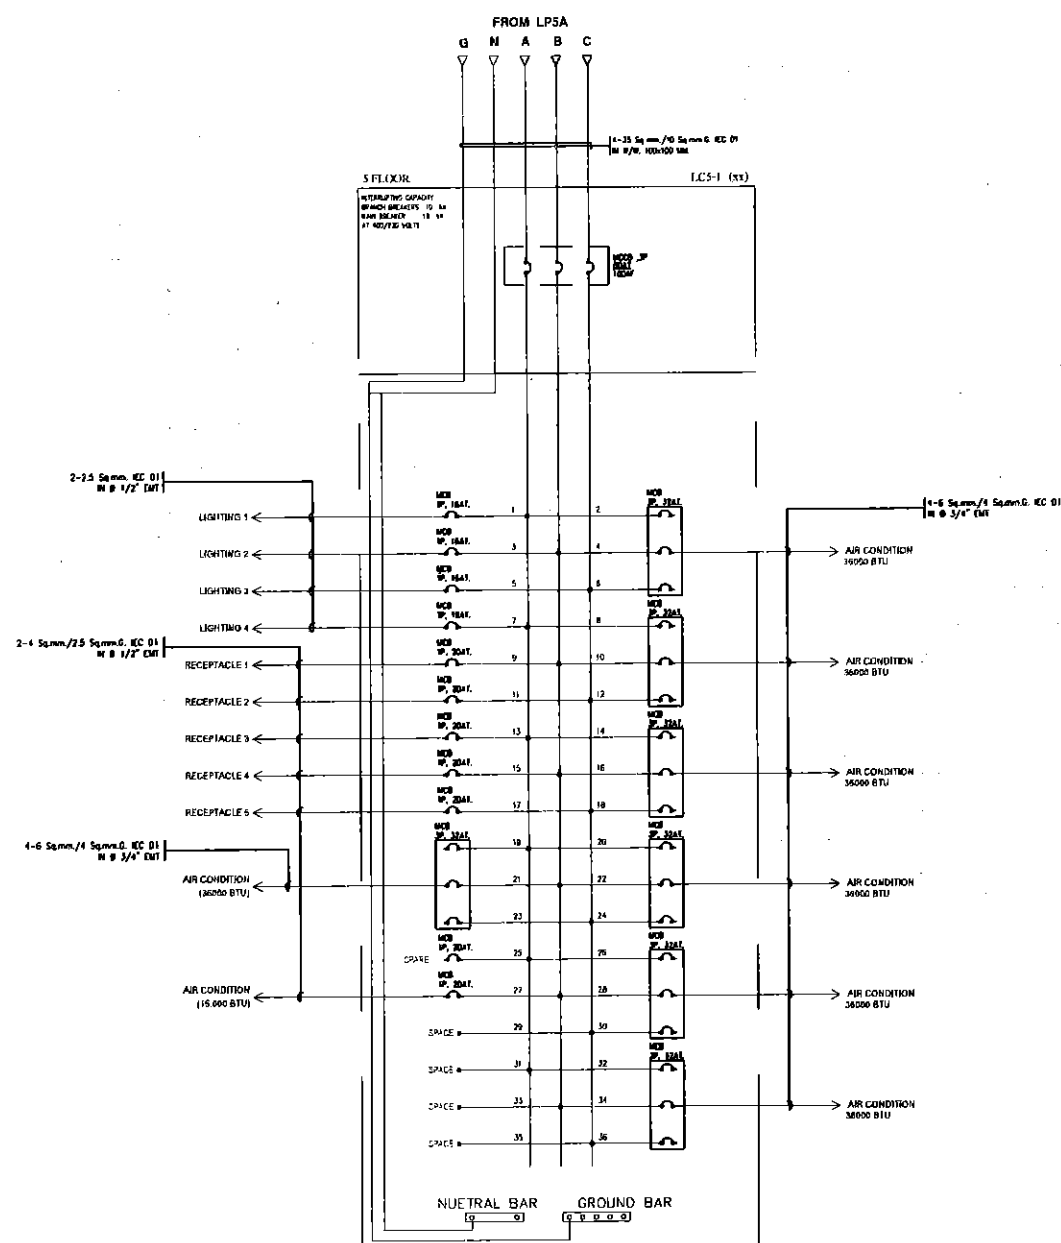

SINGLE LINE DIAGRAM PANEL LC 5-1


LP5-2

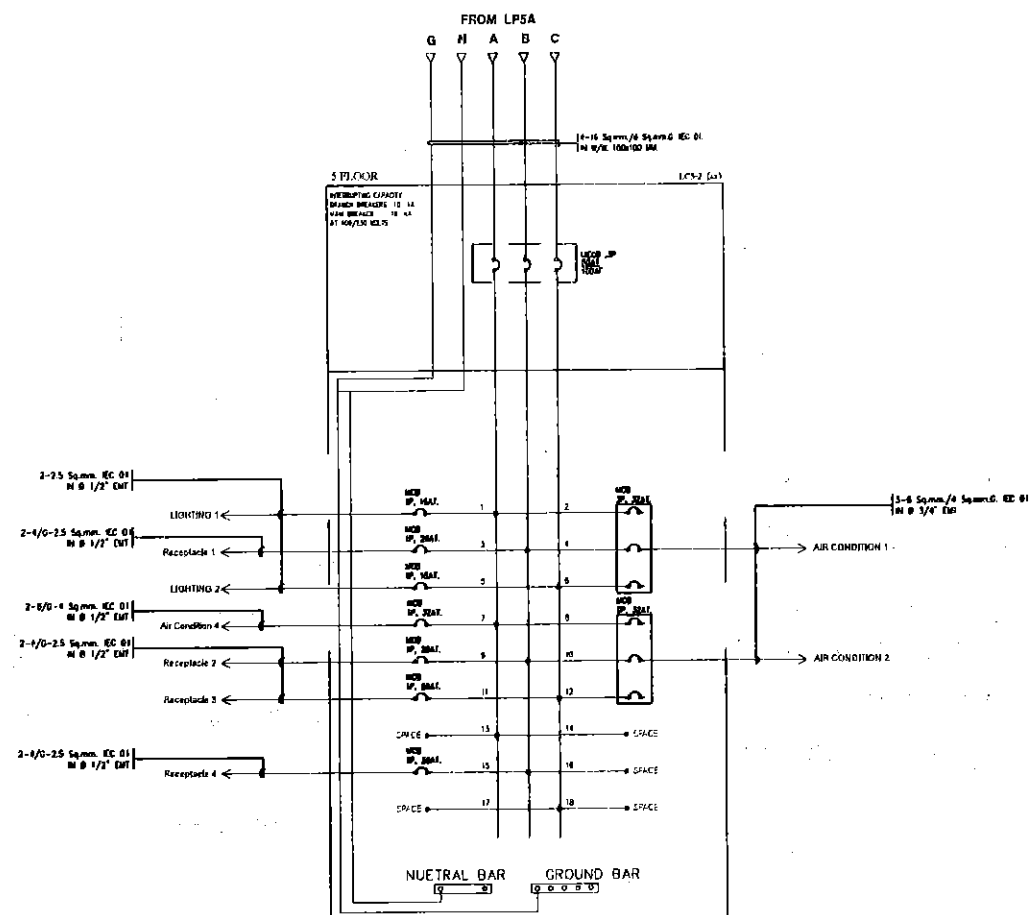

SINGLE LINE DIAGRAM PANEL LC 5-2


E05-01	กรมสรรพสามิต	แบบแสดง กลุ่มพัฒนาและตรวจสอบทางเทคนิค ส่วนมาตรฐานการออกแบบ	เขียน นายพิศาล ผู้ออกแบบ ชัยณรงค์ แฟงศรี วิศวกร ภาณุมาศ มุทธธนวัฒน์ ดร.ว. ภาณุมาศ มุทธธนวัฒน์	สิ่งพิมพ์
	งานปรับปรุงอาคารกรมสรรพสามิต เชิงอนุรักษ์และอนุรักษ์พลังงาน			
26			มาตราส่วน 1:250	ผู้ดำเนินการส่วนมาตรฐานการออกแบบ ดร.ว. ภาณุมาศ มุทธธนวัฒน์
			พฤศจิกายน 2562	เห็นชอบ ผู้ดำเนินการกลุ่มพัฒนาและตรวจสอบทางเทคนิค

LP5-3

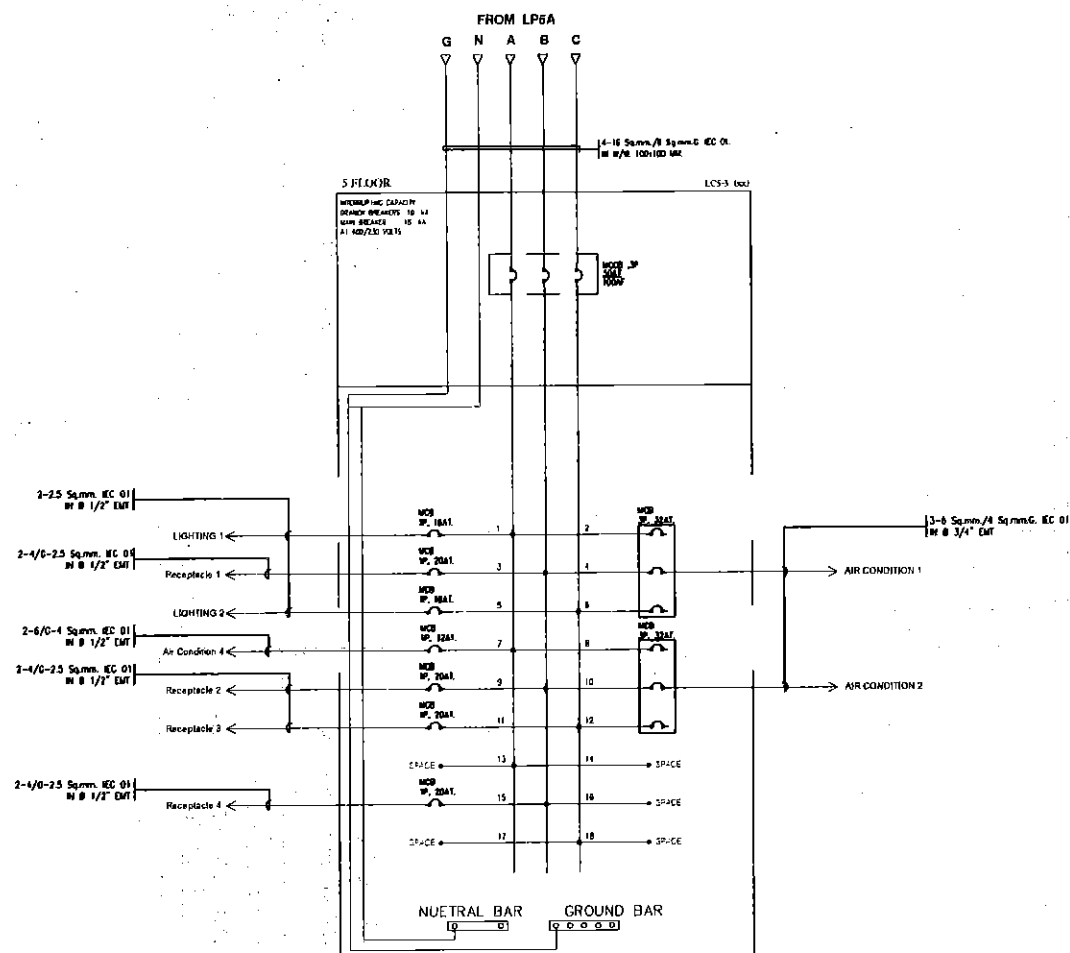

SINGLE LINE DIAGRAM PANEL LC 5-3


LP5-4

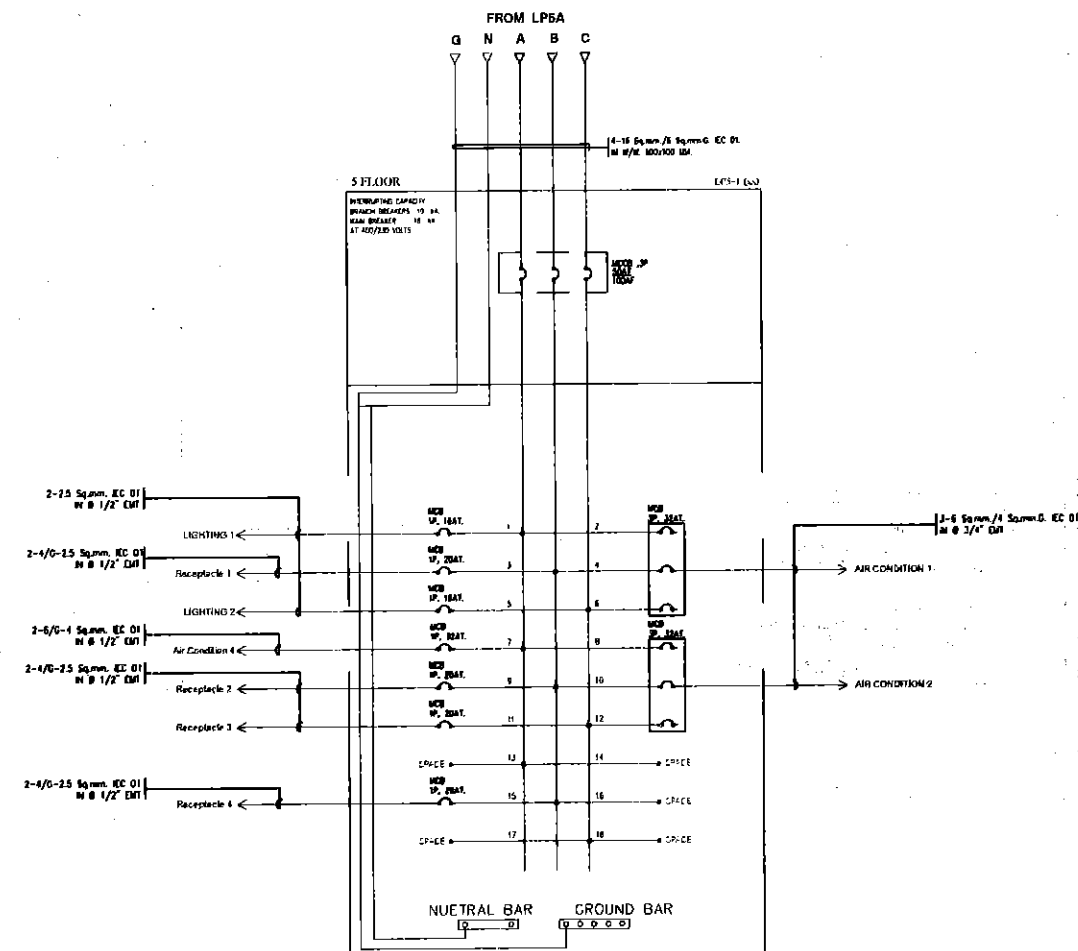

SINGLE LINE DIAGRAM PANEL LC 5-4

E05-02	กรรมการพัฒนาและตรวจสอบทางเทคนิค ส่วนมาตรฐานการออกแบบ	นายพิศาล ลิงพันธ์	เขียน
			ผู้ออกแบบ
			วิศวกร
			ตรวจสอบ
			ผู้อนุมัติ
26	งานปรับปรุงการกรรรมรพสามิต เชิงอนุรักษ์และอนุรักษ์พลังงาน	นายพิศาล ลิงพันธ์	นายพิศาล ลิงพันธ์


LP5-6

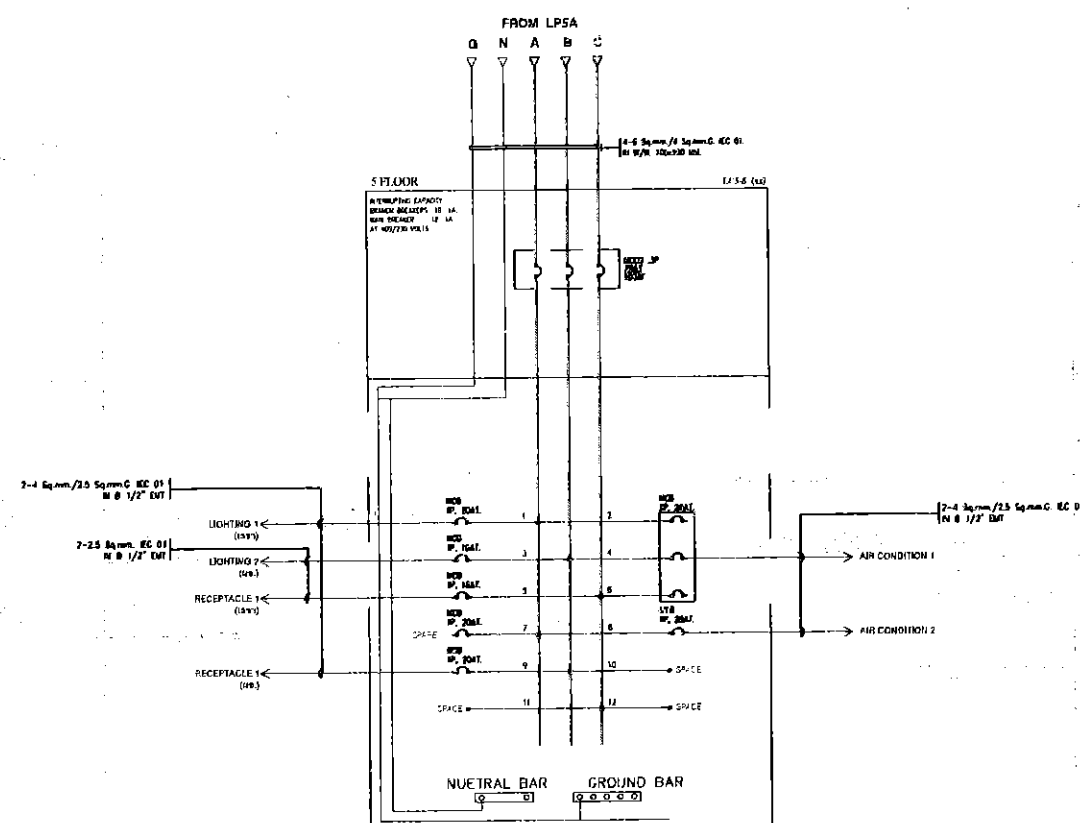

SINGLE LINE DIAGRAM PANEL LC 5-6

E05-03	กรมสรรพสามิต	แบบแสดง	แบบเลขที่ 62 - 030 - 1940	เขียน	นายพิศาล	ถึงหัวหน้า
	กลุ่มพัฒนาและตรวจสอบทางเทคนิค ส่วนมาตรฐานการออกแบบ			ผู้ออกแบบ	ชัชณรงค์ เพ่งศรี	
26	งานปรับปรุงอาคารกรมสรรพสามิต เชิงอนุรักษ์และอนุรักษ์พลังงาน		มาตรฐาน 1-256	วิศวกร	ภาณุมาศ มุทธาวัคค์	วิศวกรโยธาชำนาญการ
				ตรวจ	ภาณุเมศ มุทธาวัคค์	ผู้อำนวยความสะดวกในการออกแบบ
				ผู้อนุมัติ	2562	ผู้อนุมัติการกลุ่มพัฒนาและตรวจสอบทางเทคนิค

LP 5-8

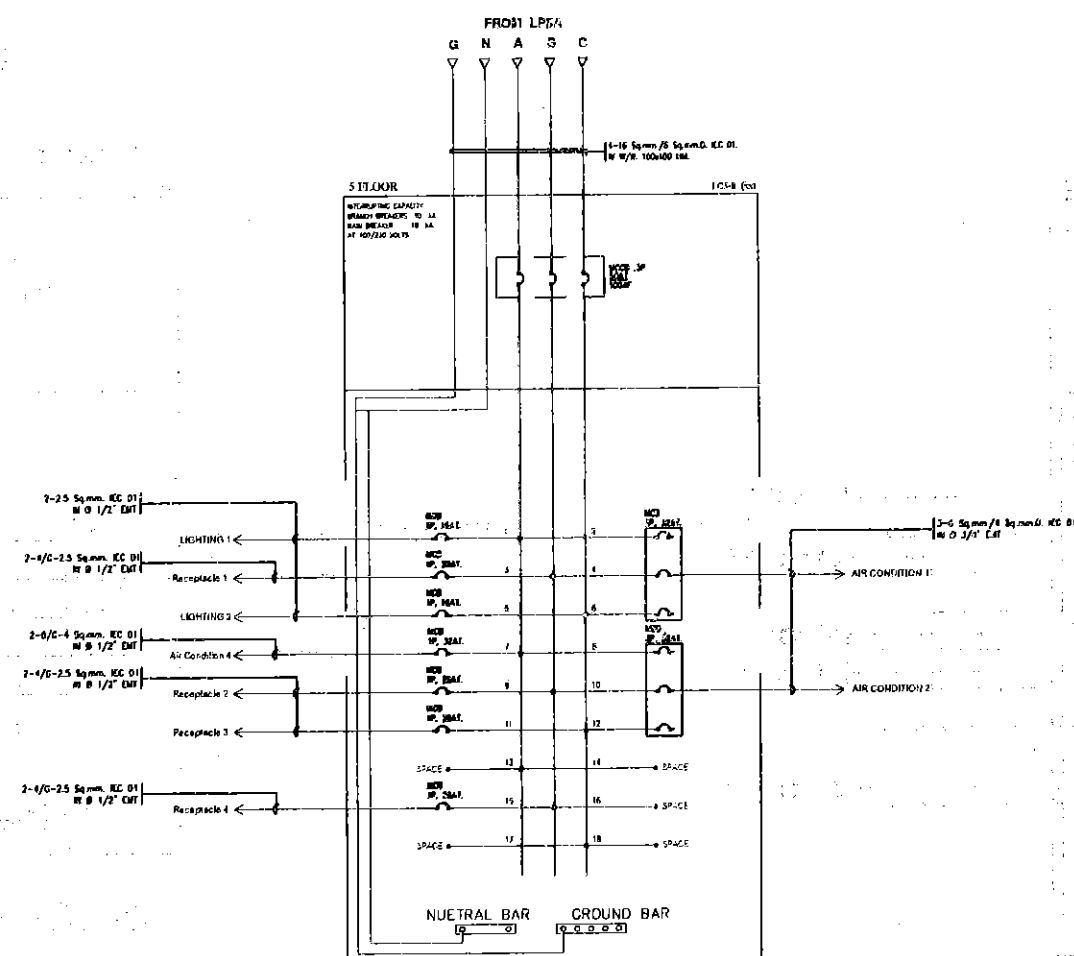


SINGLE LINE DIAGRAM PANEL LC 5-8

E05-04	กรมสรรพสามิต	แบบแสดง	เขียน	นายพิศาล	ตั้งที่พิมพ์
	กลุ่มพัฒนาและตรวจสอบทางเทคนิค ส่วนมาตรฐานการออกแบบ		ผู้ออกแบบ	ช่อธงรัตน์ แซ่ทังศรี	
26			62 - 030 - 1940	วิศวกร	วิศวกรโยธาชำนาญการพิเศษ
	งานปรับปรุงอาคารกรมสรรพสามิต		มาตราส่วน 1:250	ตรวจ	ผู้อำนวยการส่วนมาตรฐานการออกแบบ
	เชิงอนุรักษ์และอนุรักษ์พลังงาน		พฤศจิกายน 2562	เห็นชอบ	ผู้อำนวยการกลุ่มพัฒนาและตรวจสอบทางเทคนิค

5 FLOOR

CB 1C
ICS ≥ 10 kA.
AT 400 VAC

3Ø 4W., Cu. BUSBARS 125A. WITH 100% NEUTRAL AND 25% GROUND BUS.

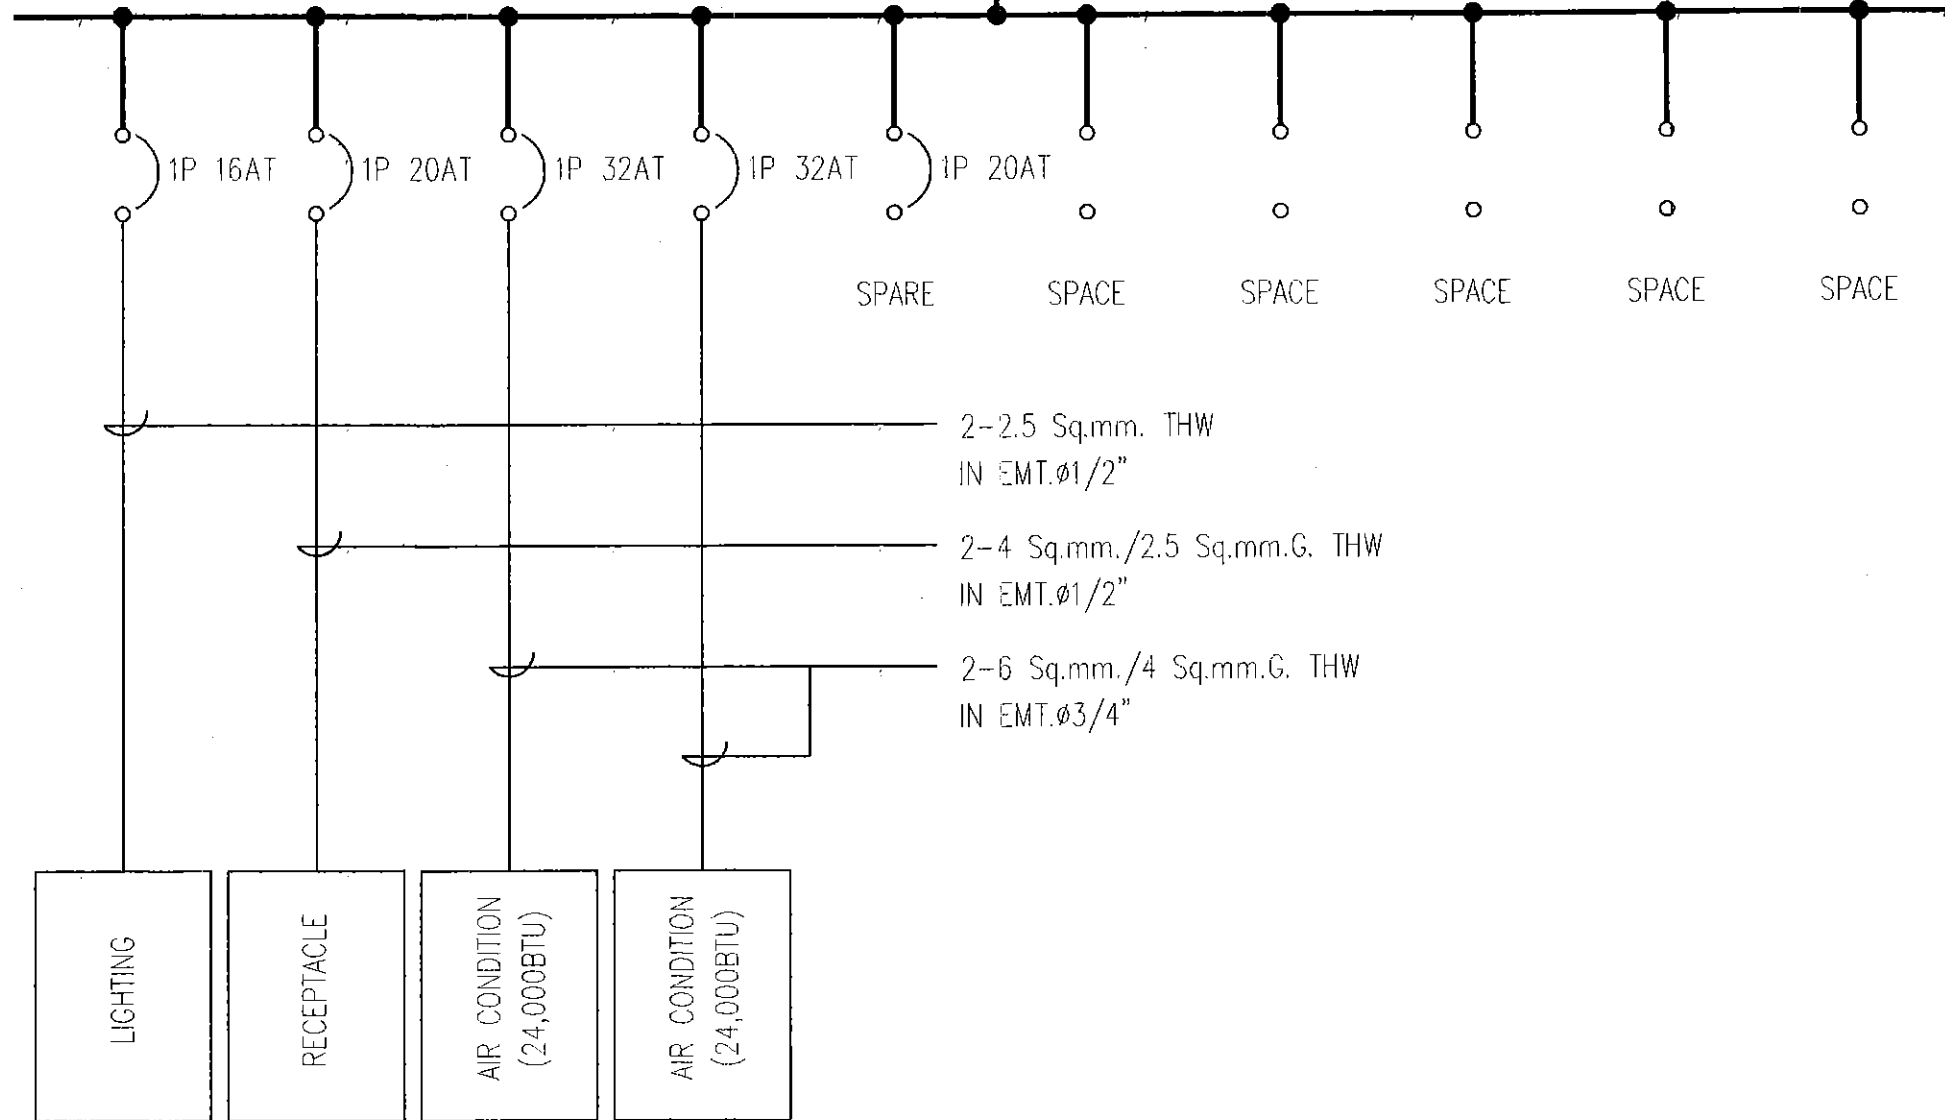

CU 5-01 (ห้อง xxx)

E05-05	กรมสรรพสามิต		เขียน	นายพิศาล	ถึงขั้น
	กลุ่มพัฒนาและตรวจสอบทางเทคนิค		ผู้ออกแบบ	รัชณรงค์ แพ่งศรี	
	ส่วนมาตรฐานการออกแบบ		วิศวกร	ภาณุมาศ มุทธานุรัตน์	วิศวกรโยธานาถการ
	งานปรับปรุงอาคารกรมสรรพสามิต		ตรวจ	ภาณุมาศ มุทธานุรัตน์	ผู้อำนวยการส่วนมาตรฐานการออกแบบ
	เรื่องอนุรักษ์และอนุรักษ์พลังงาน		เห็นชอบ		ผู้อำนวยการกลุ่มพัฒนาและตรวจสอบทางเทคนิค
26		แบบแสดง	แบบเลขที่	62 - 030 - 1940	
		มาตรฐาน 1:250		พุดธิยาณ 2562	

CB 1C
ICS ≥ 10 kA
AT 400 VAC

LIGHTING

LIGHTING

RECEPTACLE

RECEPTACLE

AIR CONDITION
(24,000BTU)

AIR CONDITION
(24,000BTU)

AIR CONDITION
(12,000BTU)

2-16 Sq.mm./6 Sq.mm.G. THW
IN W/W.100x100MM.

1P 50AT

) 1P 16AT

1P 16AT

1P 20AT

) 1P 20AT

1P 32AT

) 1P 32AT

1P 20AT

SPACE

SPACE

SPACE

2-2.5 Sqmm. THW
IN EMT. $\phi 1/2"$

2-4 Sq.mm./2.5 Sq.mm.G. THW
IN EMT. $\phi 1/2"$

2-6 Sq.mm./4 Sq.mm.G. THW
IN EMT. $\phi 3/4"$


CU 5-02 (ห้อง xxx)

E05-06 26 กรมสรรพสามิต กลุ่มพัฒนาและตรวจสอบทางเทคนิค ส่วนมาตรฐานการออกแบบ	แบบแสดง	แบบเลขที่ 62-030-1940	เขียน นายพิศาล สิงห์พันธ์
		มาตราส่วน 1:250	ผู้ออกแบบ รัชณรงค์ เพ็งศรี
		งานปรับปรุงอาคารกรมสรรพสามิต เรื่องอนุรักษ์และอนุรักษ์พลังงาน	วิศวกร ภาณุมาศ มุทธธาวัจน์ <i>Upel Lim</i>
		มาตราส่วน 1:250	ตรวจสอบ ภาณุมาศ มุทธธาวัจน์
		พดพิชิตเกษม 2562	เห็นชอบ <i>[Signature]</i> ผู้อำนวยการกลุ่มพัฒนาและตรวจสอบทางเทคนิค

5 FLOOR

CB 1C
ICS ≥ 10 kA
AT 400 VAC

3Ø 4W, Cu. BUSBARS 125A. WITH 100% NEUTRAL AND 25% GROUND BUS

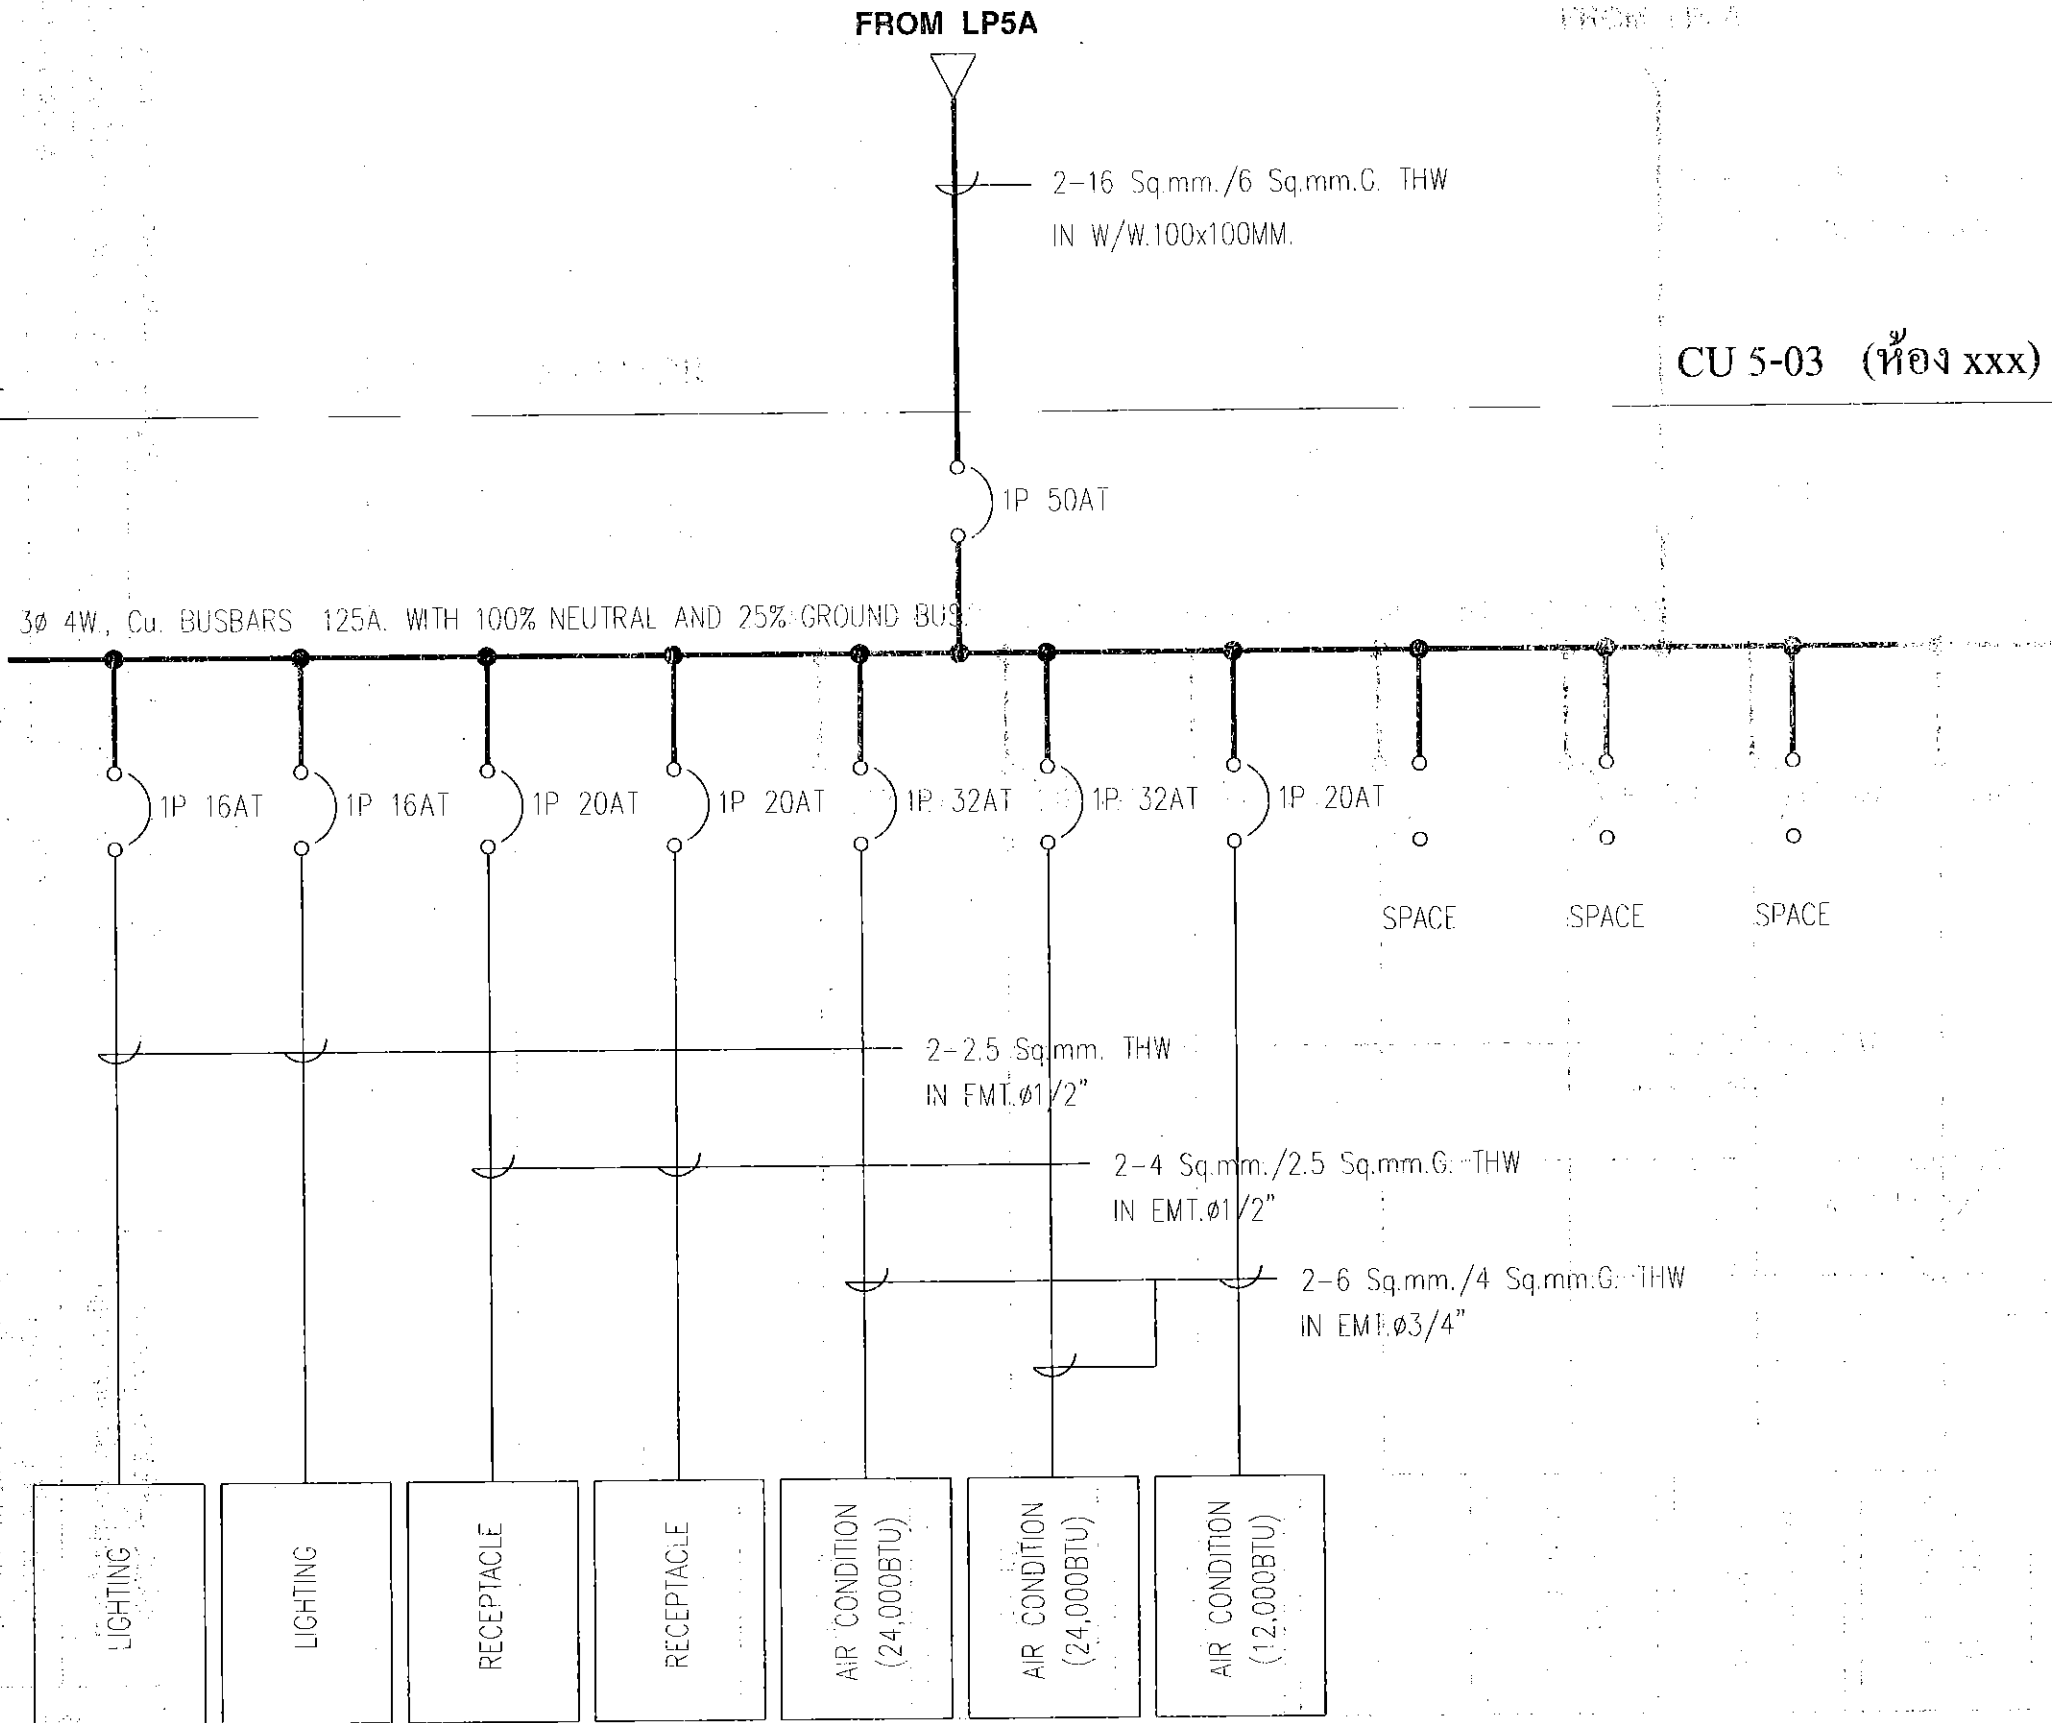

CU 5-03 (ห้อง xxx)

E05-07	กรมสรรพสามิต		เขียน	นายพิศาล	ถึงพื้นที่
	2562		พฤษภาคม	2562	พฤษภาคม

5 FLOOR

CB 1C
ICS > 10 kA
AT 400 VAC


3Ø 4W, Cu. BUSBARS 125A. WITH 100% NEUTRAL AND 25% GROUND BUS.


FROM LP5A

2-16 Sq.mm./6 Sq.mm.G. THW
IN W/W.100x100MM.

1P 50AT

CU 5-04 (ห้อง xxx)

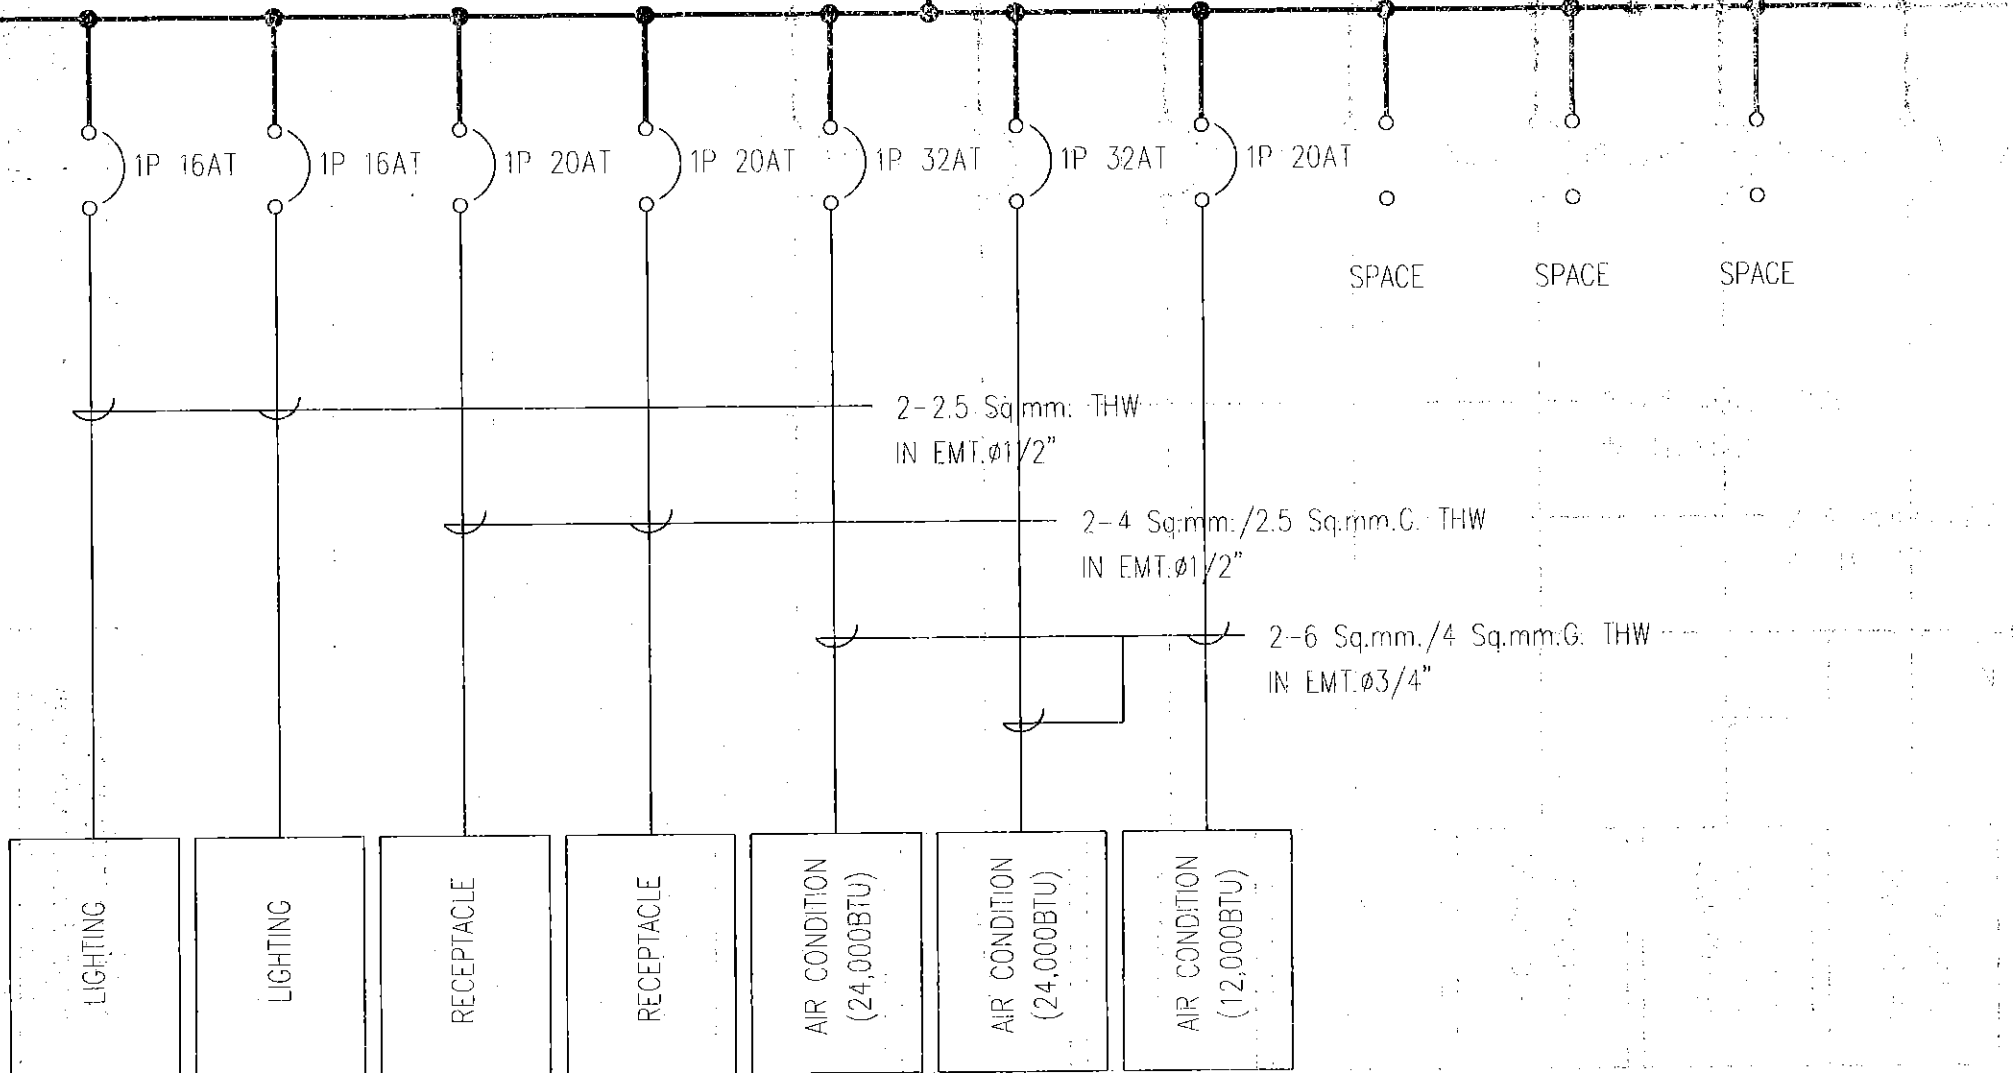

 E05-08	กรรมสรรพสามิต กลุ่มพัฒนาและตรวจสอบทางเทคนิค ส่วนมาตรฐานการออกแบบ	แบบแสดง	แบบเลขที่	เขียน	นายพิศาล	สิ่งพิมพ์
			62 - 030 - 1940	ผู้ออกแบบ	สุวิทย์ คุ้มวงศ์	แพ่งศรี
	งานปรับปรุงอาคารกรมสรรพสามิต เชิงอนุรักษ์และอนุรักษ์พลังงาน		มาตรฐาน	วิศวกร	ภาณุมาศ มุทธานุวัฒน์	วิศวกรโยธาชำนาญการ
			มาตรฐาน	ตรวจสอบ	ภาณุมาศ มุทธานุวัฒน์	ผู้ควบคุมงานมาตรฐานการออกแบบ
			พฤษภาคม 2562	เห็นชอบ		ผู้อำนวยการกลุ่มพัฒนาและตรวจสอบทางเทคนิค
26						

5 FLOOR

CB 1C
ICS ≥ 10 kA
AT 400 VAC

3Ø, 4W, Cu BUSBARS 125A WITH 100% NEUTRAL AND 25% GROUND BUS

FROM LP5A

2-16 Sq.mm./6 Sq.mm.G. THW
IN W/W.100x100MM.

1P 50AT

CU 5-05 (ห้อง xxx)

1P 16AT

1P 16AT

1P 20AT

1P 20AT

1P 32AT

1P 32AT

1P 20AT

SPACE

SPACE

SPACE

2-2.5 Sq.mm. THW
IN EMT.Ø1/2"

2-4 Sq.mm./2.5 Sq.mm.G. THW
IN EMT.Ø1/2"

2-6 Sq.mm./4 Sq.mm.G. THW
IN EMT.Ø3/4"

LIGHTING

LIGHTING

RECEPTACLE

RECEPTACLE

AIR CONDITION
(24,000BTU)

AIR CONDITION
(24,000BTU)


AIR CONDITION
(12,000BTU)

E05-09	กรรมสรรพสามิต		เขียน	อนุมัติ	ถึงขั้น

5 FLOOR

CB 1C
ICS ≥ 10 kA
AT 400 VAC

3Ø 4W, Cu. BUSBARS 125A. WITH 100% NEUTRAL AND 25% GROUND BUS.

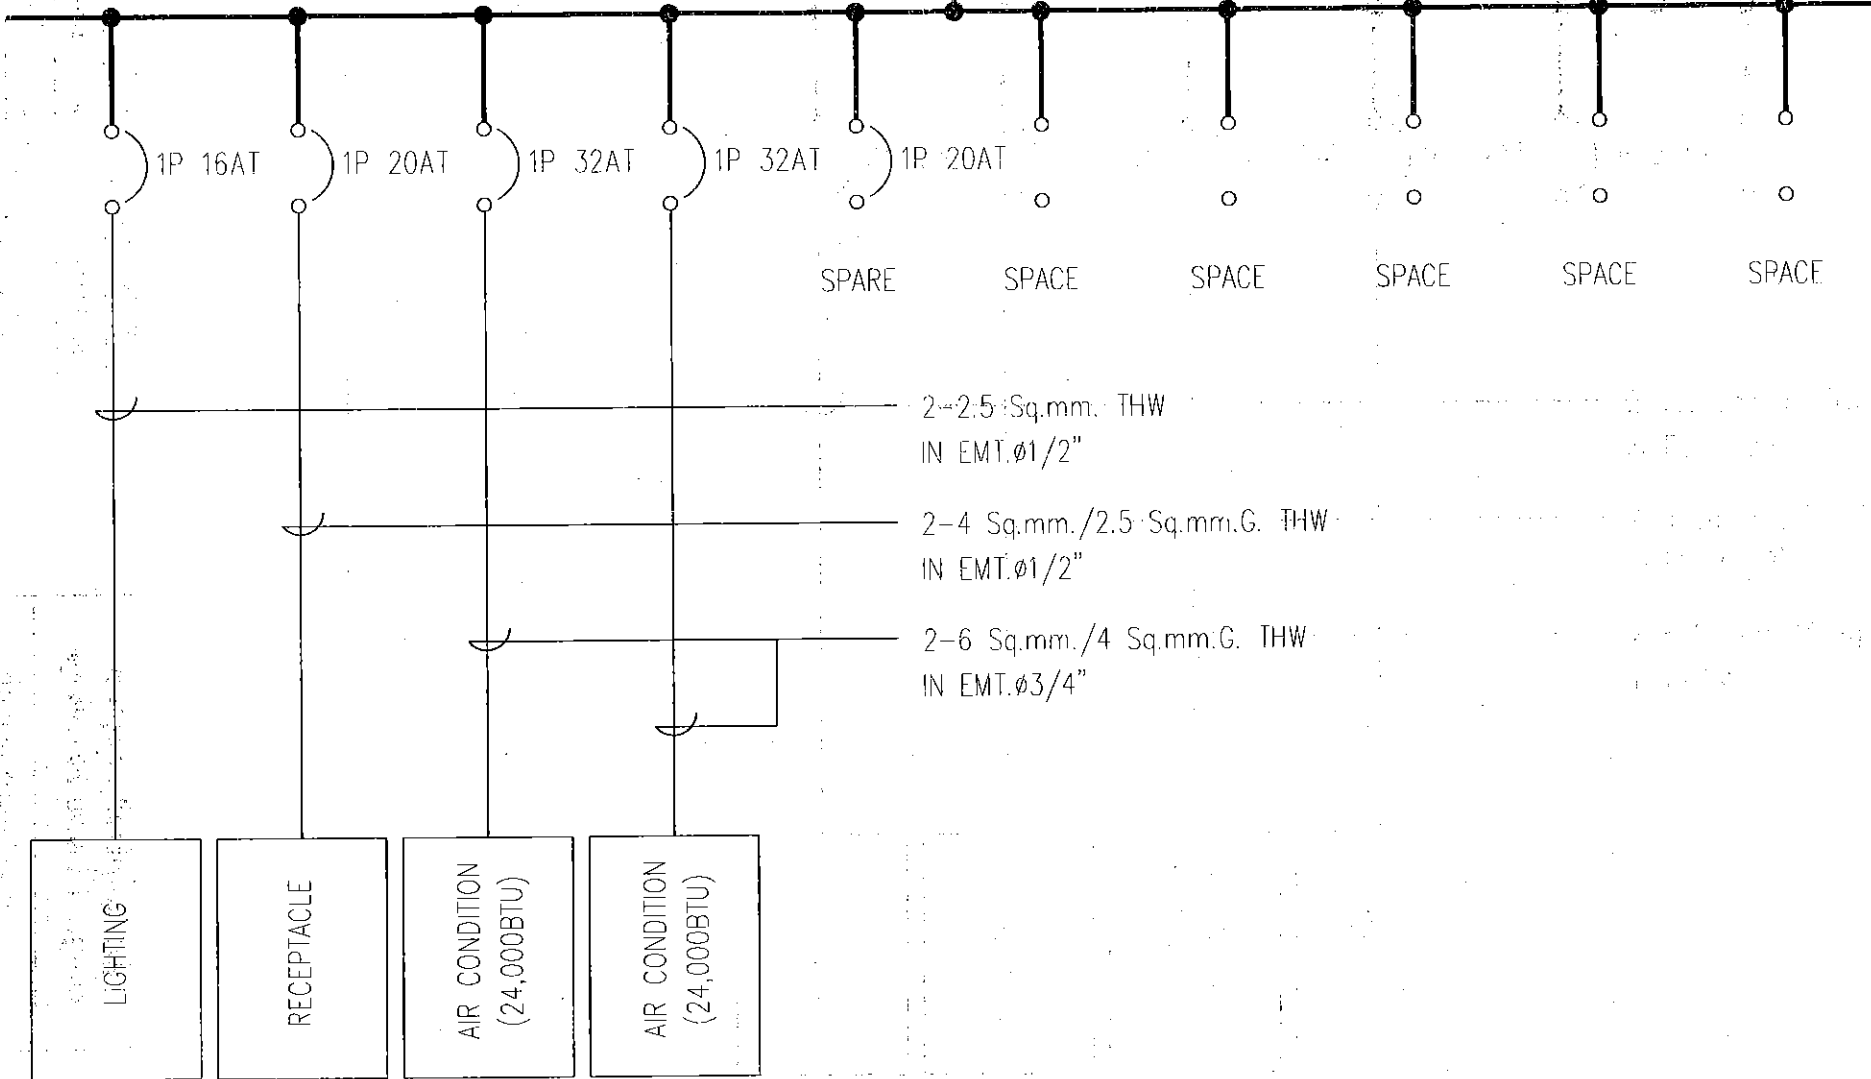


E05-10	26	กรมสรรพสามิต กลุ่มพัฒนาและตรวจสอบทางเทคนิค ส่วนมาตรฐานการออกแบบ	แบบแสดง	แบบเลขที่ 62-030-1940	เขียน	นายพิสด	สิงห์พันธ์	
					ผู้ออกแบบ	ชัยณรงค์	แพ่งศรี	
		งานปรับปรุงอาคารกรมสรรพสามิต เชิงอนุรักษ์และอนุรักษ์พลังงาน			วิศวกร	ภาณุมาศ	มูพธานันต์	วิศกรโยธาชำนาญการ
					ตรวจ	ภาณุมาศ	มูพธานันต์	ผู้ดำเนินการกลุ่มพัฒนาและตรวจสอบทางเทคนิค
					เห็นชอบ			

5 FLOOR

CB 1C
ICS ≥ 10 kA
AT 400 VAC

3φ 4W, Cu. BUSBARS 125A. WITH 100% NEUTRAL AND 25% GROUND BUS.

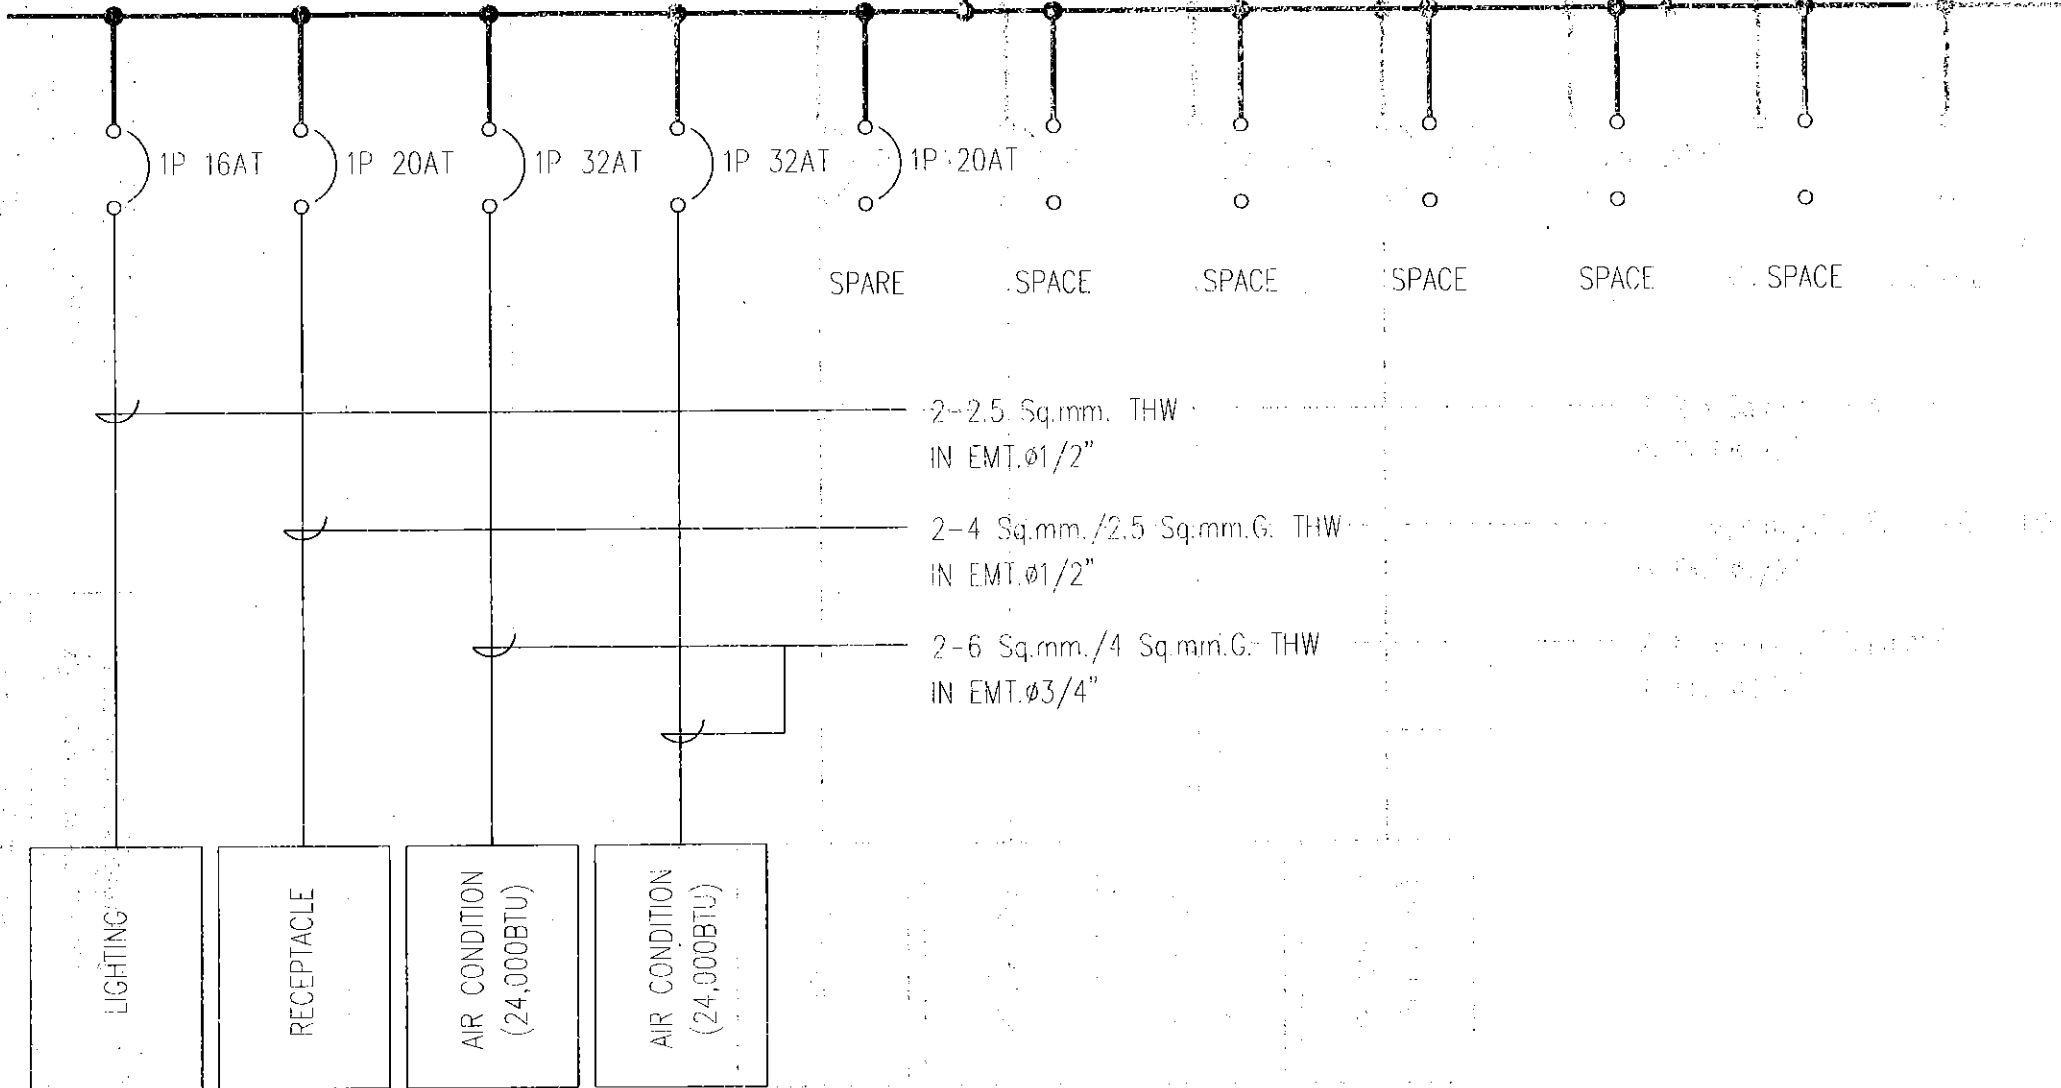

FROM LP 5A

2-6 Sq.mm./4 Sq.mm.G. THW
IN W/W.100x100MM.

FROM LP 5A


CU 5-07 (ห้อง xxx)

E05-11	กรมสรรพสามิต กลุ่มพัฒนาและตรวจสอบทางเทคนิค ส่วนมาตรฐานการออกแบบ	แบบแสดง	แบบเลขที่	เขียน	นายพิศาล ชัยณรงค์ แพ่งศรี	สิ่งพิมพ์	
			62-030-1940	ผู้ออกแบบ	ผู้ตรวจสอบ	ผู้ควบคุมการก่อสร้างและพัฒนาและตรวจสอบทางเทคนิค	
	26		งานปรับปรุงอาคารกรมสรรพสามิต เชิงอนุรักษ์และอนุรักษ์พลังงาน	มาตรฐาน	มาตรฐาน	มาตรฐาน	มาตรฐาน

5 FLOOR

CB 1C
ICS ≥ 10 kA
AT 400 VAC

3/4" 4W. Cu. BUSBARS 125A. WITH 100% NEUTRAL AND 25% GROUND BUS

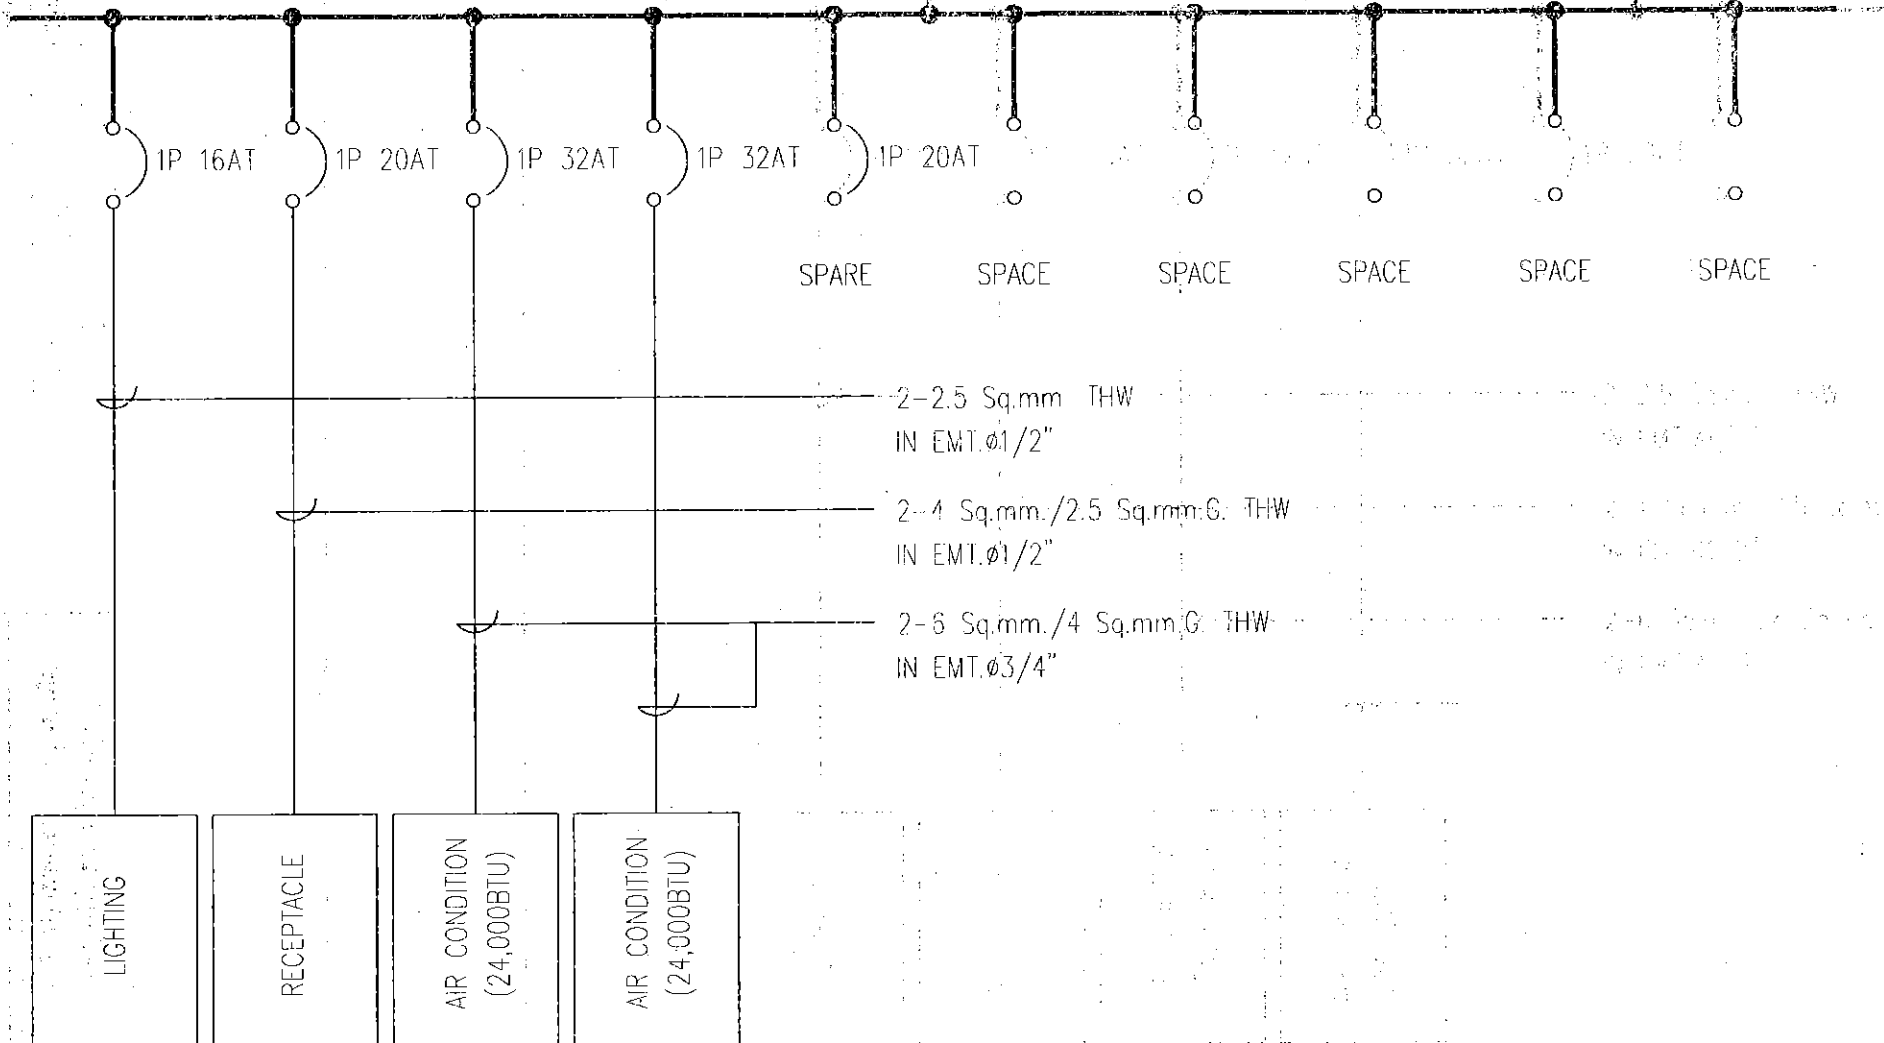


CU 5-08 (ห้อง xxx)

E05-12	กรมสรรพสามิต		เขียน	นายวิเศษ	สิงห์พันธ์
	กลุ่มพัฒนาและตรวจสอบทางเทคนิค		ผู้ออกแบบ: ชัยสิทธิ์ แพงศรี		
	ส่วนมาตรฐานการออกแบบ		วิศวกร	ภาณุมาศ มุทธานันต์	วิศกรโยธาชำนาญการ
	งานปรับปรุงอาคารกรมสรรพสามิต		ตรวจ	ภาณุมาศ มุทธานันต์	ผู้ดำเนินการส่วนมาตรฐานการออกแบบ
เชิงอนุรักษและอนุรักษ์พลังงาน		พิธีกรงาน	เห็นชอบ	2562	ผู้อำนวยการกลุ่มพัฒนาและตรวจสอบทางเทคนิค
26		62 - 030 - 1940			
		มาตราส่วน 1:250			
		พฤศจิกายน 2562			

5 FLOOR

CB 1C
ICS ≥ 10 kA
AT 400 VAC

3Ø 4W. Cu. BUSBARS 125A. WITH 100% NEUTRAL AND 25% GROUND BUS

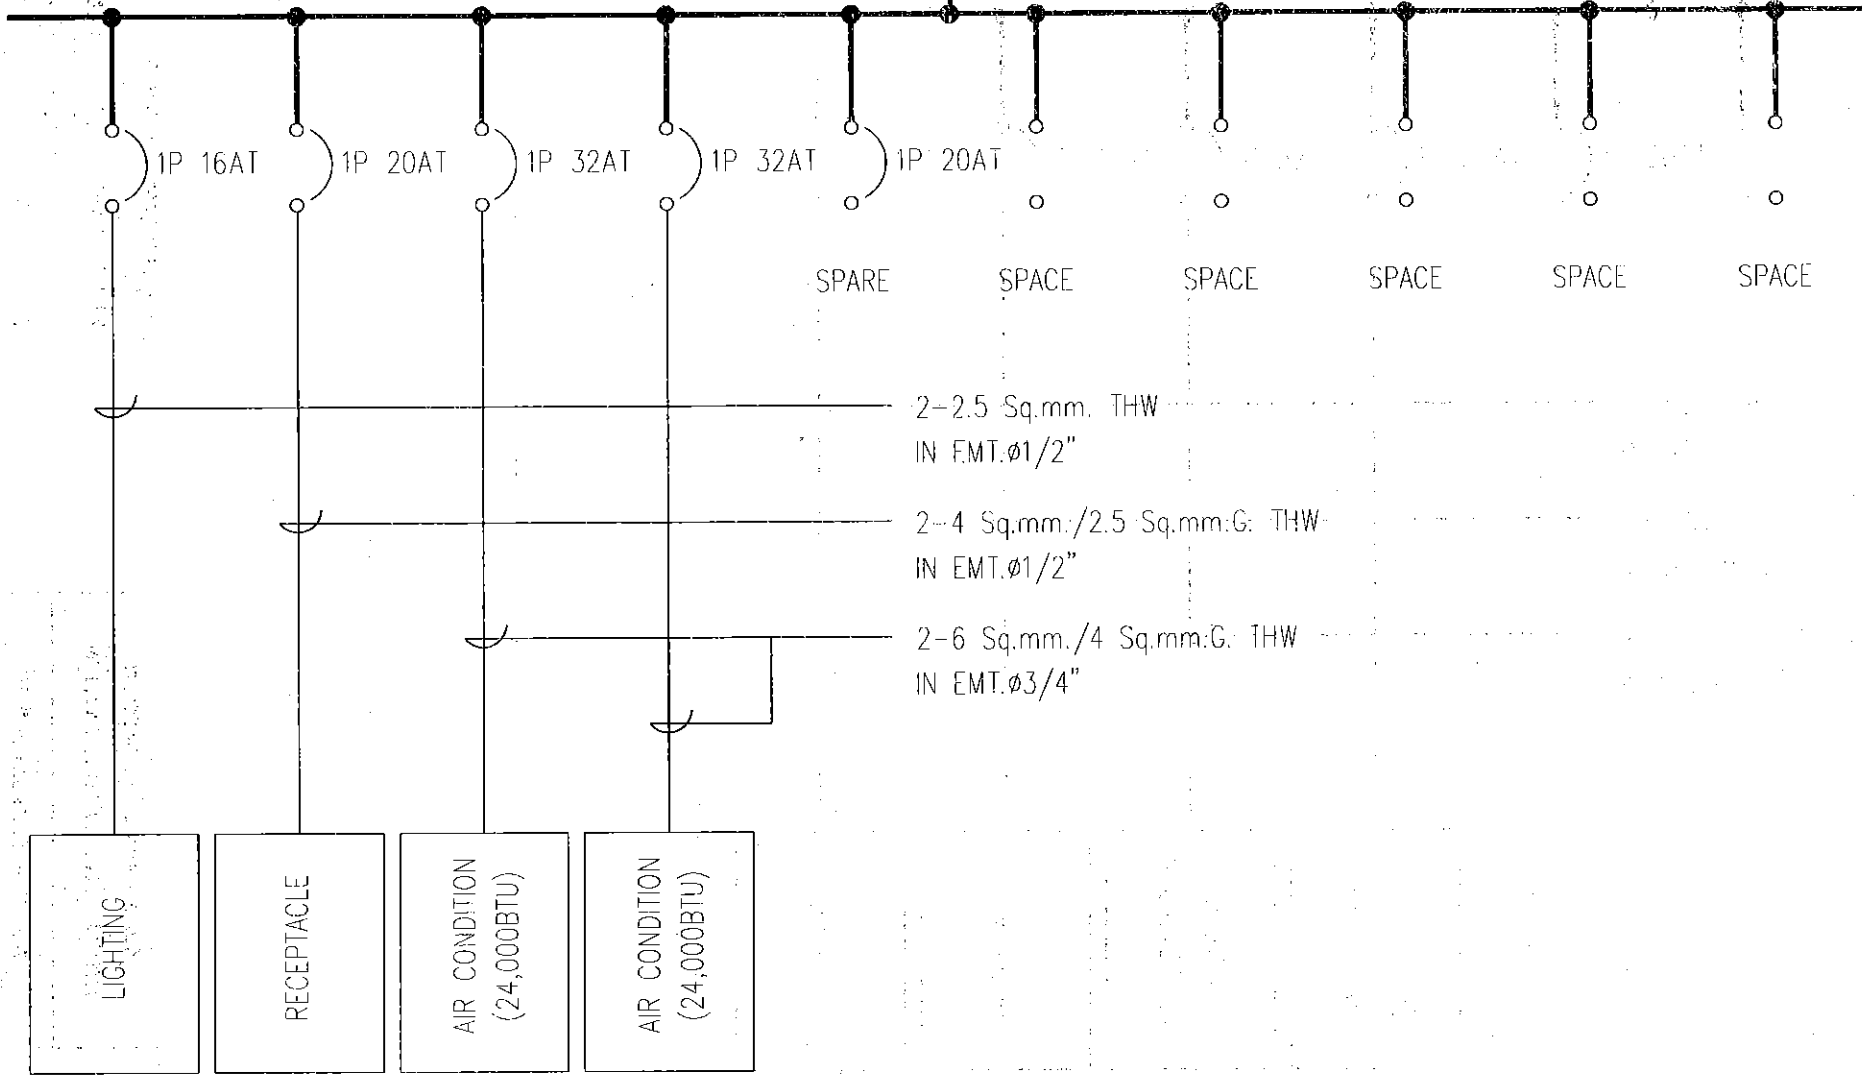


CU 5-09 (ห้อง xxx)

E05-13	กรมสรรพสามิต กลุ่มพัฒนาและตรวจสอบทางเทคนิค ส่วนมาตรฐานการออกแบบ	แบบแสดง	แบบเลขที่ 62 - 030 - 1940	เขียน	นายพิศาล	สิงห์พันธ์
				ผู้ออกแบบ ชัยณรงค์ แพงศรี		
				วิศวกร	ภาณุมาศ มุทธานันต์	วิศวกรโยธาชำนาญการ
				ตรวจ	ภาณุมาศ มุทธานันต์	ผู้ช่วยวิศวกรส่วนมาตรฐานการออกแบบ
26	งานปรับปรุงอาคารกรมสรรพสามิต เชิงอนุรักษ์และอนุรักษ์พลังงาน		พดจิตถียน 2562	เห็นชอบ		ผู้อำนวยการกลุ่มพัฒนาและตรวจสอบทางเทคนิค

5 FLOOR

CB-1C
ICS ≥ 10 kA
AT 400 VAC

3Ø 4W, Cu. BUSBARS 125A. WITH 100% NEUTRAL AND 25% GROUND BUS.

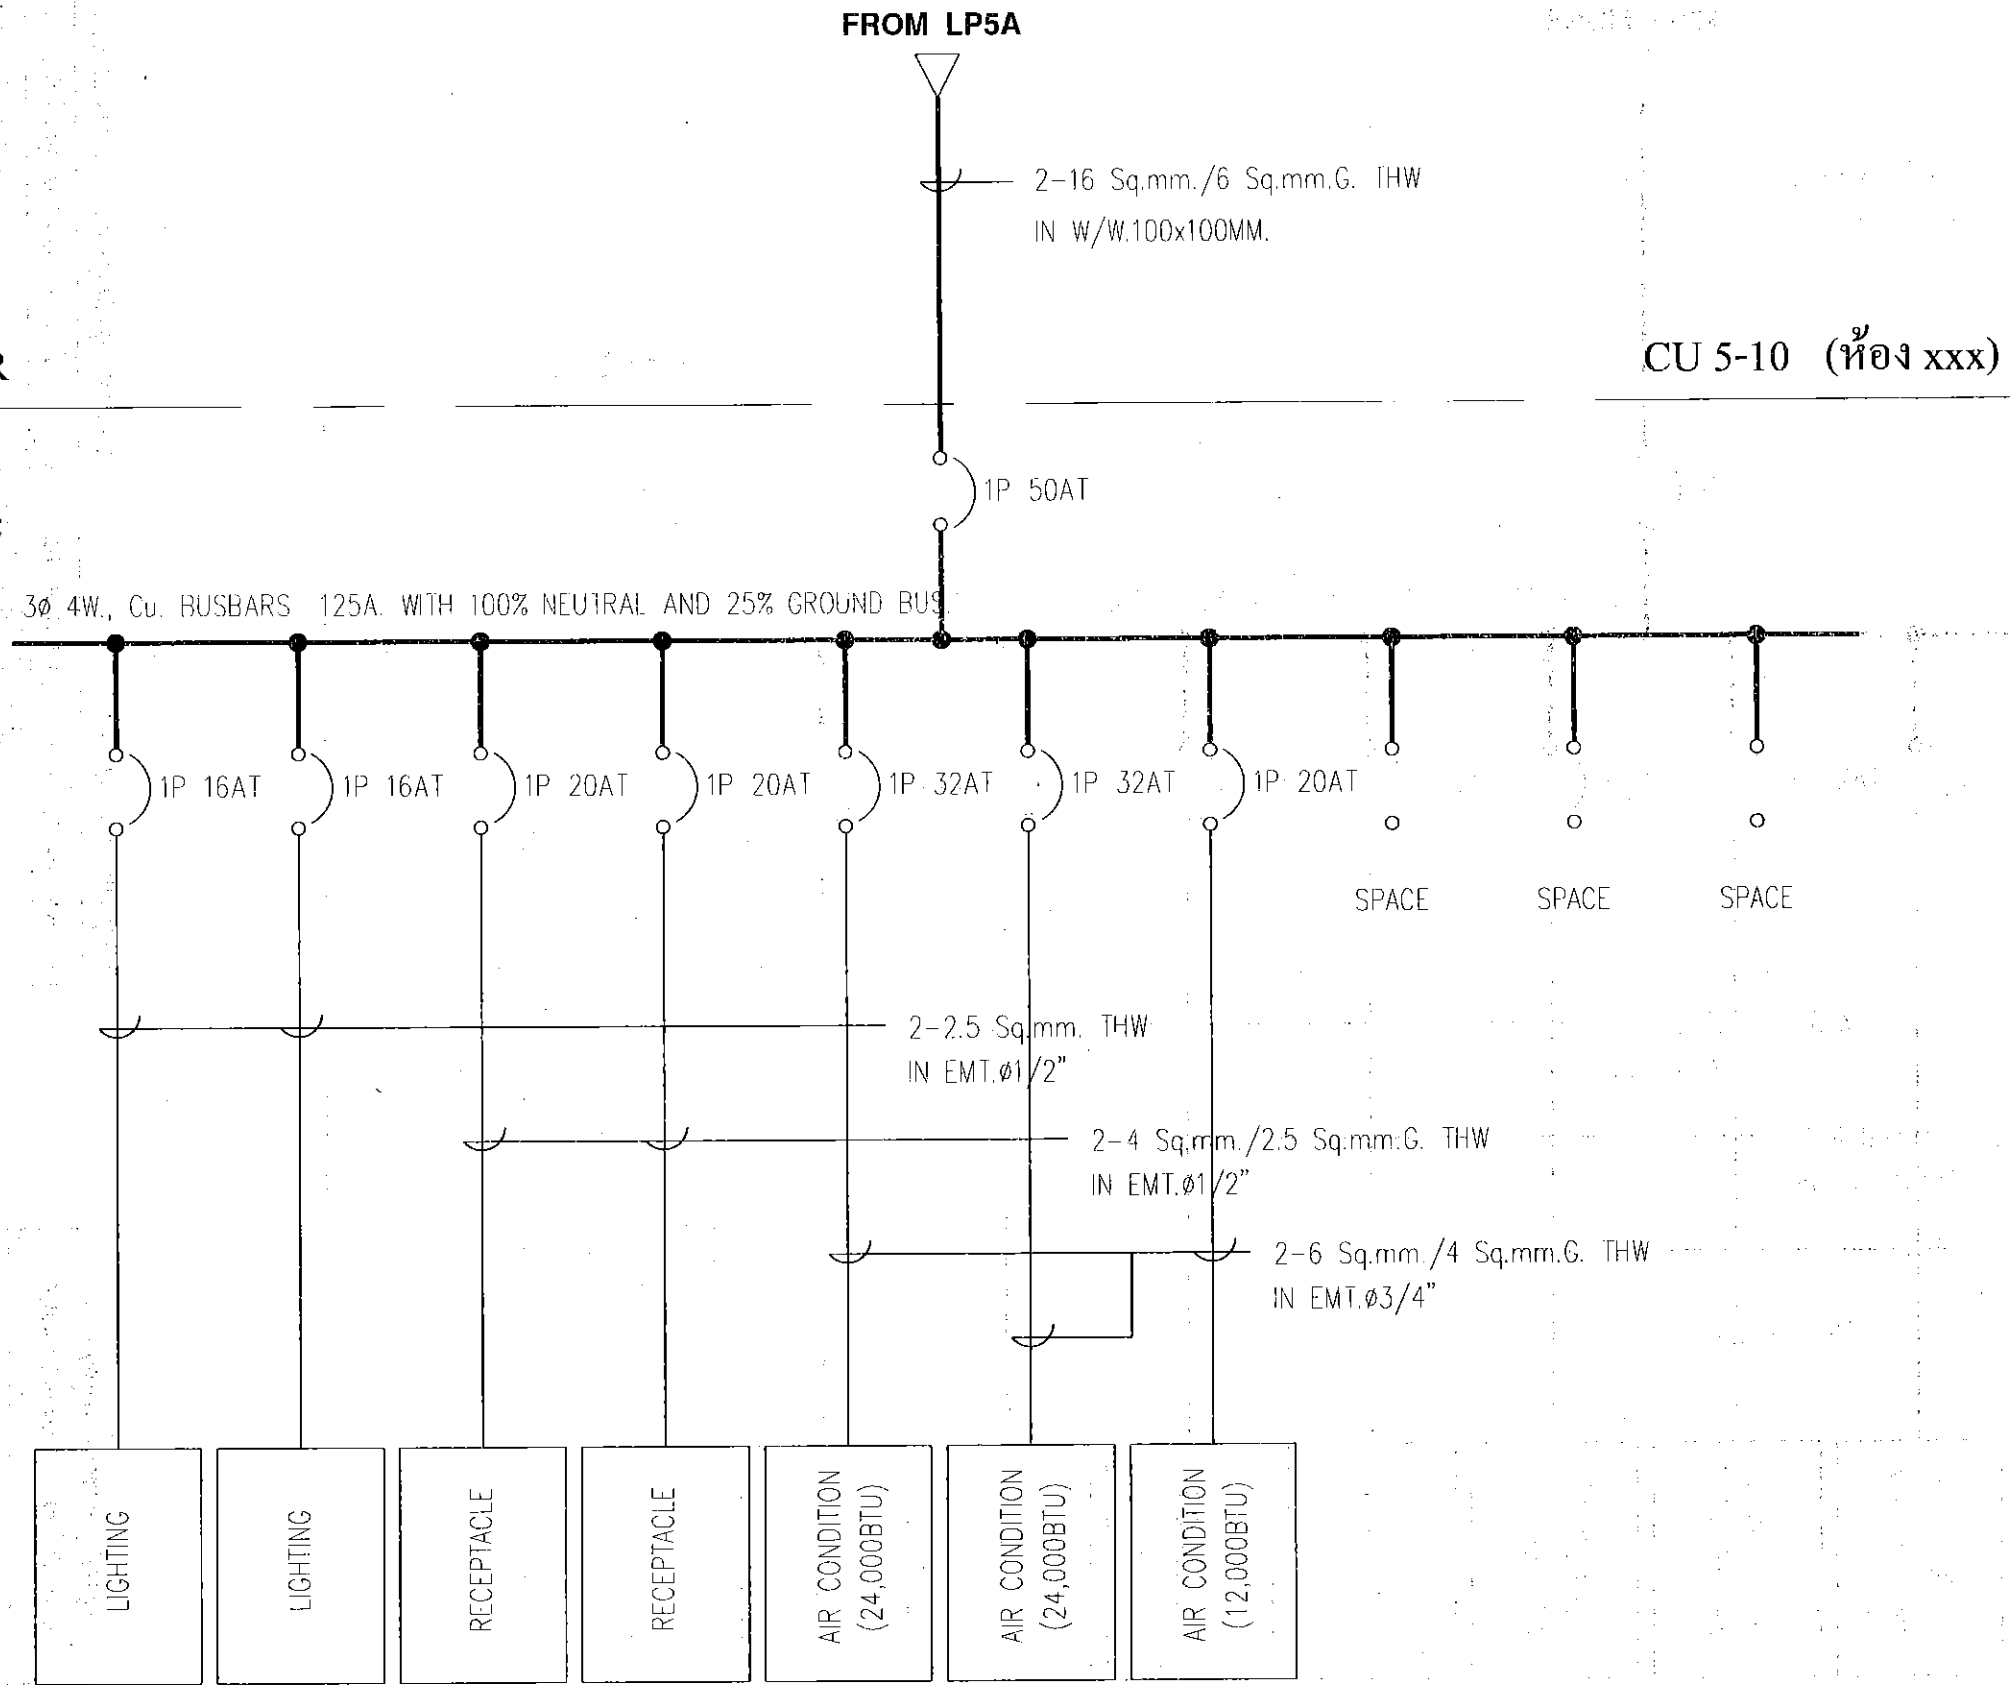

E05-14

26

กรมสรรพสามิต
กลุ่มพัฒนาและตรวจสอบทางเทคนิค
ส่วนมาตรฐานการออกแบบ
งานปรับปรุงอาคารกรมสรรพสามิต
เจ้าหน้าที่กลุ่มพัฒนาระบบงาน

แบบแสดง

แบบเลขที่
62-030-1940

เขียน นายพิศาล สิงห์พันธ์
ผู้ออกแบบ ชัยณรงค์ แพงศรี
วิศวกร ภาณุมาศ มุทธานันต์
ตรวจสอบ ภาณุมาศ มุทธานันต์
ผู้ควบคุมการก่อสร้างและพัฒนาและตรวจสอบทางเทคนิค
เห็นชอบ

มาตรฐาน 1-250
พฤศจิกายน 2562

วิศวกรโยธาชำนาญการ
ผู้ช่วยวิศวกรโยธาชำนาญการ
ผู้ควบคุมการก่อสร้างและพัฒนาและตรวจสอบทางเทคนิค

5 FLOOR

CB 1C
ICS > 10 kA
AT 400 VAC

3Ø 4W, Cu. BUSBARS 125A. WITH 100% NEUTRAL AND 25% GROUND BUS

FROM LP5A

2-16 Sq.mm./6 Sq.mm.G. THW
IN W/W.100x100MM.

1P 50AT

CU 5-11 (ห้อง xxx)

1P 16AT

1P 16AT

1P 20AT

1P 20AT

1P 32AT

1P 32AT

1P 20AT

SPACE

SPACE

SPACE

2-2.5 Sq.mm. THW
IN EMT.Ø1/2"

2-4 Sq.mm./2.5 Sq.mm.G. THW
IN EMT.Ø1/2"

2-6 Sq.mm./4 Sq.mm.G. THW
IN EMT.Ø3/4"

LIGHTING

LIGHTING

RECEPTACLE

RECEPTACLE

AIR CONDITION
(24,000BTU)

AIR CONDITION
(24,000BTU)

AIR CONDITION
(12,000BTU)

E05-15

26

กรมสรรพสามิต
กลุ่มพัฒนาและตรวจสอบทางเทคนิค
ส่วนมาตรฐานการออกแบบ

งานปรับปรุงอาคารกรมสรรพสามิต
เชิงอนุรักษ์และอนุรักษ์พลังงาน

แบบแสดง

แบบเลขที่

62 - 030 - 1940

เขียน นาริพิศ

ผู้ออกแบบ

วิศวกร ภาณุมาศ มุทธานันต์

ตรวจสอบ ภาณุมาศ มุทธานันต์

ผู้ควบคุมการก่อสร้าง

ผู้ควบคุมการก่อสร้าง

ผู้ควบคุมการก่อสร้าง


ผู้ควบคุมการก่อสร้าง

ผู้ควบคุมการก่อสร้าง

5 FLOOR

CB 1C
ICS ≥ 10 kA
AT 400 VAC

3Ø 4W, Cu. BUSBARS 125A. WITH 100% NEUTRAL AND 25% GROUND BUS.

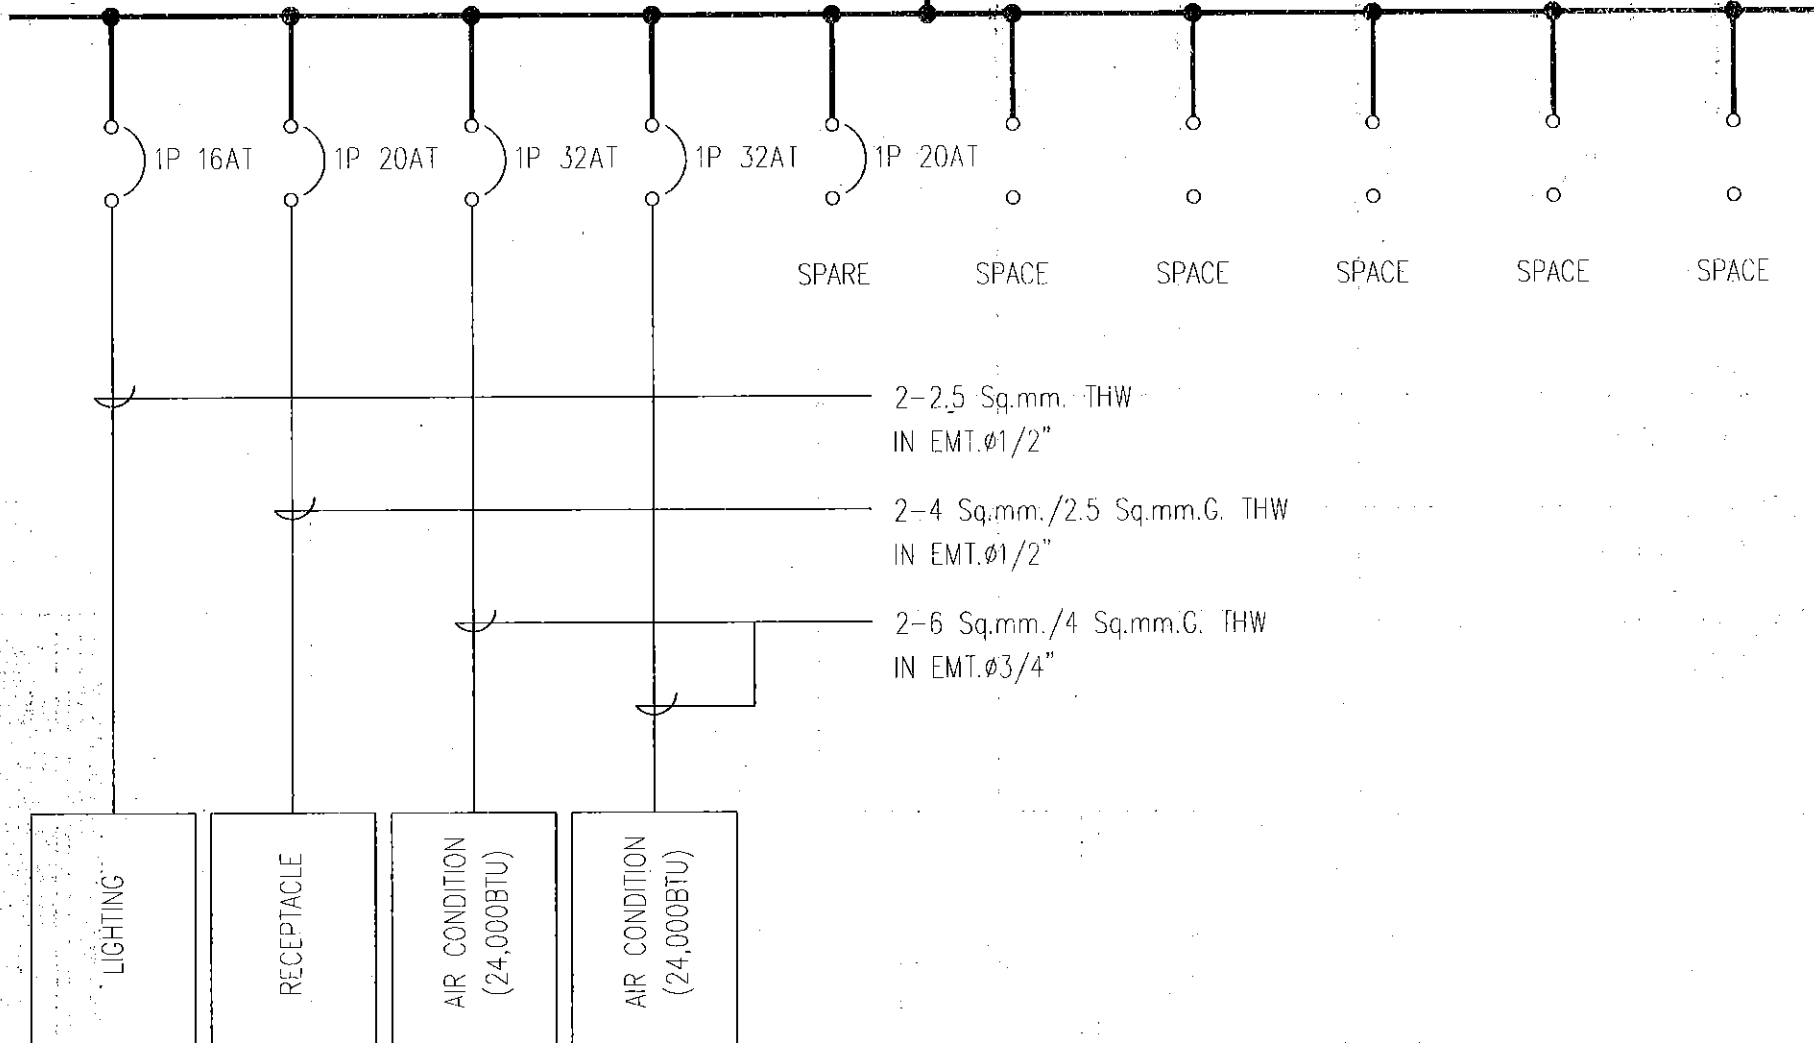


CU 5-12 (ห้อง xxx)

E05-16	กรมสรรพสามิต		เขียน	นายพิทาด	สิงห์พันธ์
	กลุ่มพัฒนาและตรวจสอบทางเทคนิค		ผู้ออกแบบ	ชัยณรงค์	แพ่งศรี
	ส่วนมาตรฐานการออกแบบ		วิศวกร	ภาณุมาศ มุทธานัฐรัตน์	วิศกรโยธาชำนาญการ
	งานปรับปรุงอาคารกรมสรรพสามิต		ตรวจสอบ	ภาณุมาศ มุทธานัฐรัตน์	ผู้ควบคุมการดำเนินการออกแบบ
26	เชิงอนุรักษ์และอนุรักษ์พลังงาน		มาตราส่วน	1:250	ผู้ควบคุมการกลุ่มพัฒนาและตรวจสอบทางเทคนิค
			พฤศจิกายน	2562	

5 FLOOR

CB 1C
ICS ≥ 10 kA
AT 400 VAC

3φ 4W, Cu. BUSBARS 125A. WITH 100% NEUTRAL AND 25% GROUND BUS

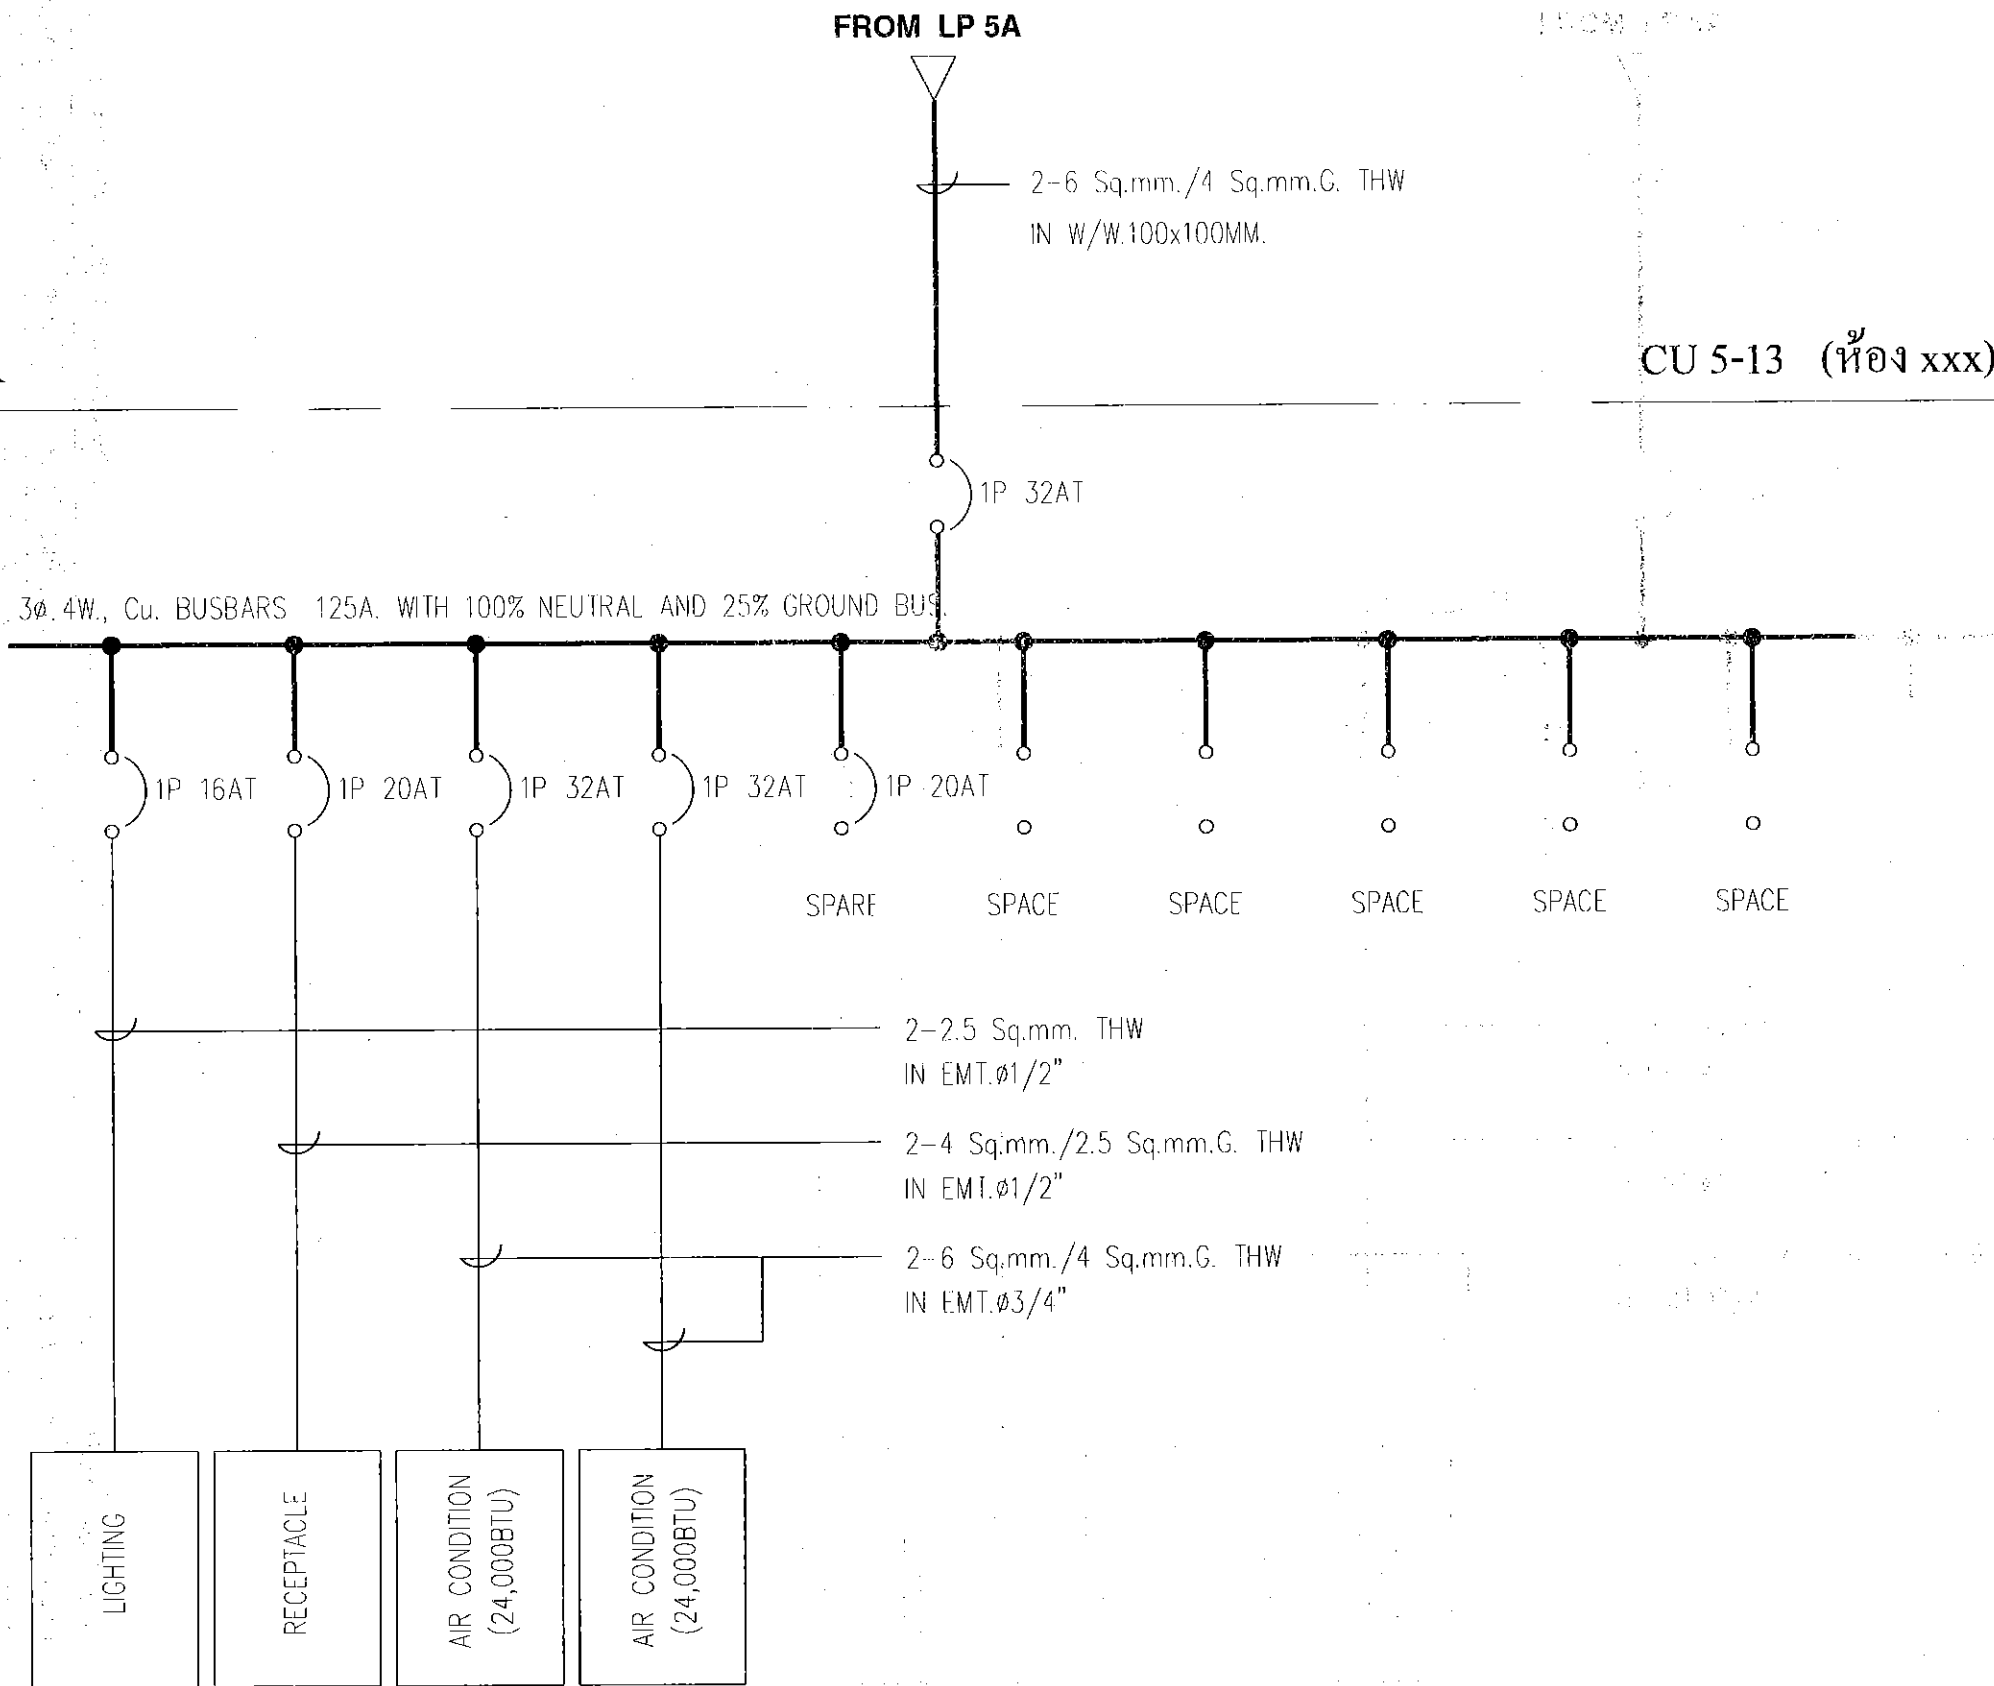


CU 5-13 (ห้อง xxx)

E05-17	กรมสรรพสามิต กลุ่มพัฒนาและตรวจสอบทางเทคนิค ส่วนมาตรฐานการออกแบบ	แบบแสดง	แบบเลขที่	เขียน	นายพิศาล	สิงห์พันธ์	
				ผู้ออกแบบ	ชัยณรงค์	เพงศรี	
	วิศวกร			ภาณุมาศ	มัทธามูรัตน์	Thana- ma- Ma-	วิศวกรโยธาชำนาญการ
	ตรวจ			ภาณุมาศ	มัทธามูรัตน์	ผู้ชำนาญการฐานมาตรฐานการออกแบบ	
26	งานปรับปรุงอาคารกรมสรรพสามิต เชิงอนุรักษ์และอนุรักษ์พลังงาน		พดตึกภายใน	2562	เห็นชอบ	ผู้อำนวยการกลุ่มพัฒนาและตรวจสอบทางเทคนิค	

CB 1C
ICS ≥ 10 kA
AT 400 VAC

3Ø 4W., Cu. BUSBARS 125A. WITH 100% NEUTRAL AND 25% GROUND BUS.

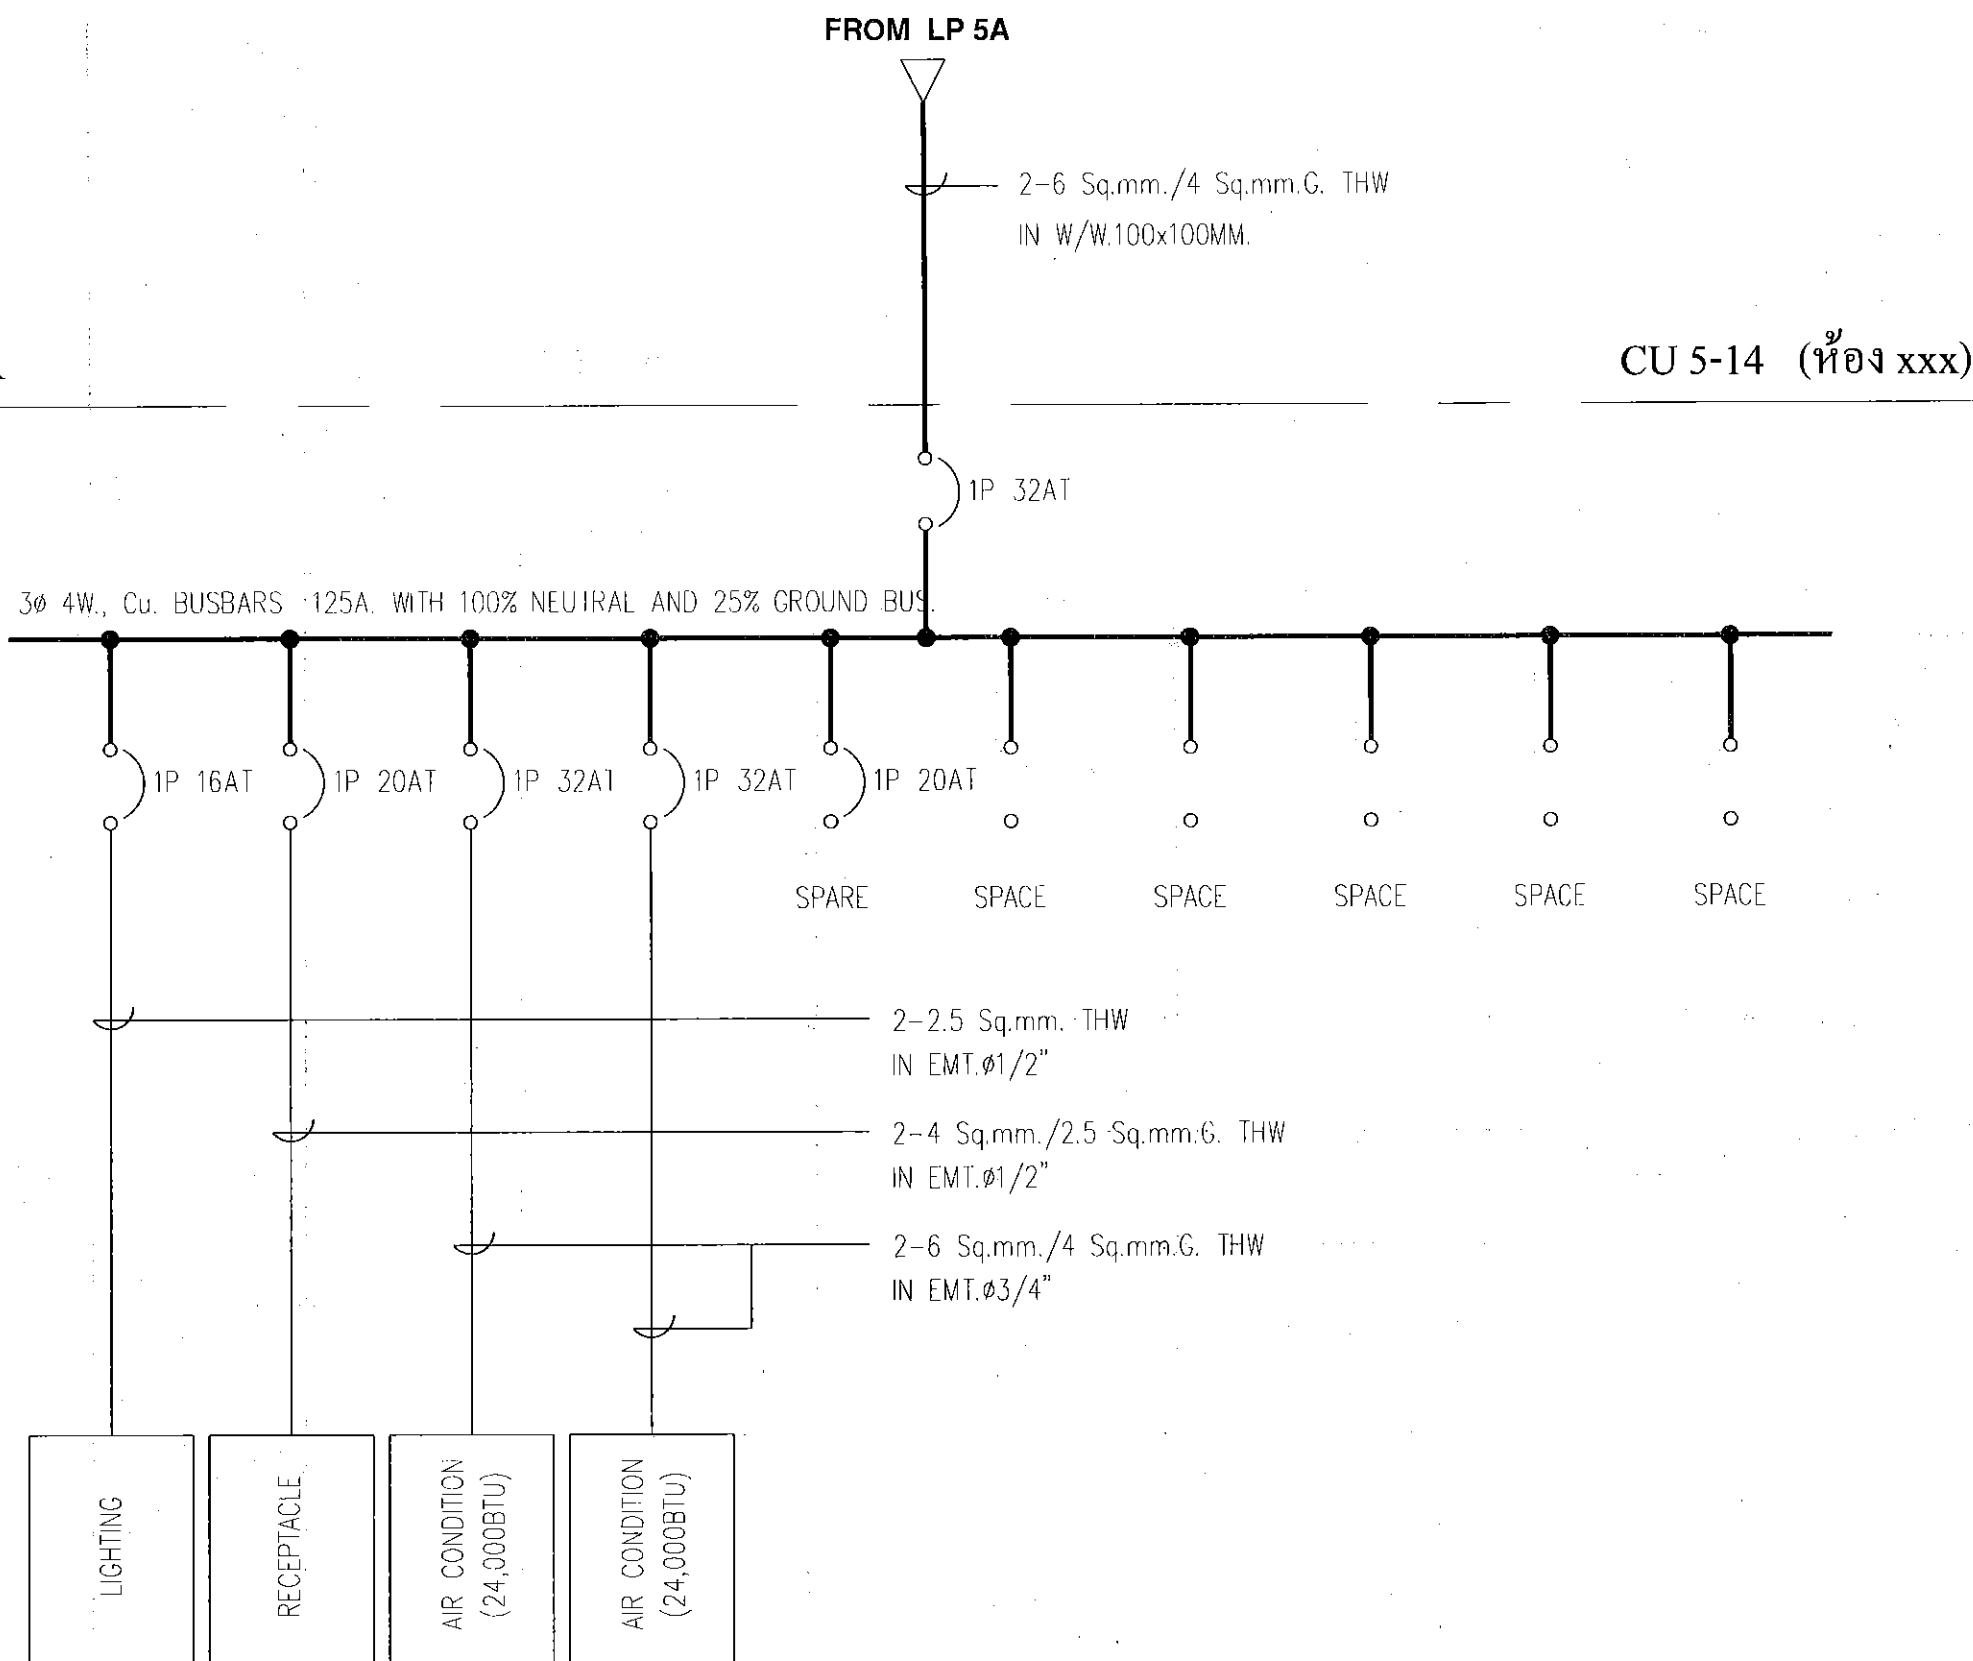


CU 5-14 (ห้อง xxx)


E05-18	กรรมสรรพสามิต กลุ่มพัฒนาและตรวจสอบทางเทคนิค ส่วนมาตรฐานการออกแบบ	แบบแสดง	แบบเลขที่ 62 - 030 - 1940	เขียน	นายพิศาล	สิ่งที่พิมพ์
				ผู้ออกแบบ	ชัชณรงค์ แพ่งศรี	
26	งานปรับปรุงอาคารกรมสรรพสามิต เชิงอนุรักษ์และอนุรักษ์พลังงาน		มาตราส่วน 1:250	วิศวกร	ภาณุมาศ มุทธธานินทร์	Musang Suran วิศวกรรมโยธาชำนาญการ
				ตรวจ	ภาณุมาศ มุทธธานินทร์	เป็นผู้ควบคุมตรวจสอบมาตรฐานการออกแบบ
				เห็นชอบ		ผู้อำนวยการกลุ่มพัฒนาและตรวจสอบทางเทคนิค

5 FLOOR

CB 1C
ICS ≥ 10 kA
AT 400 VAC

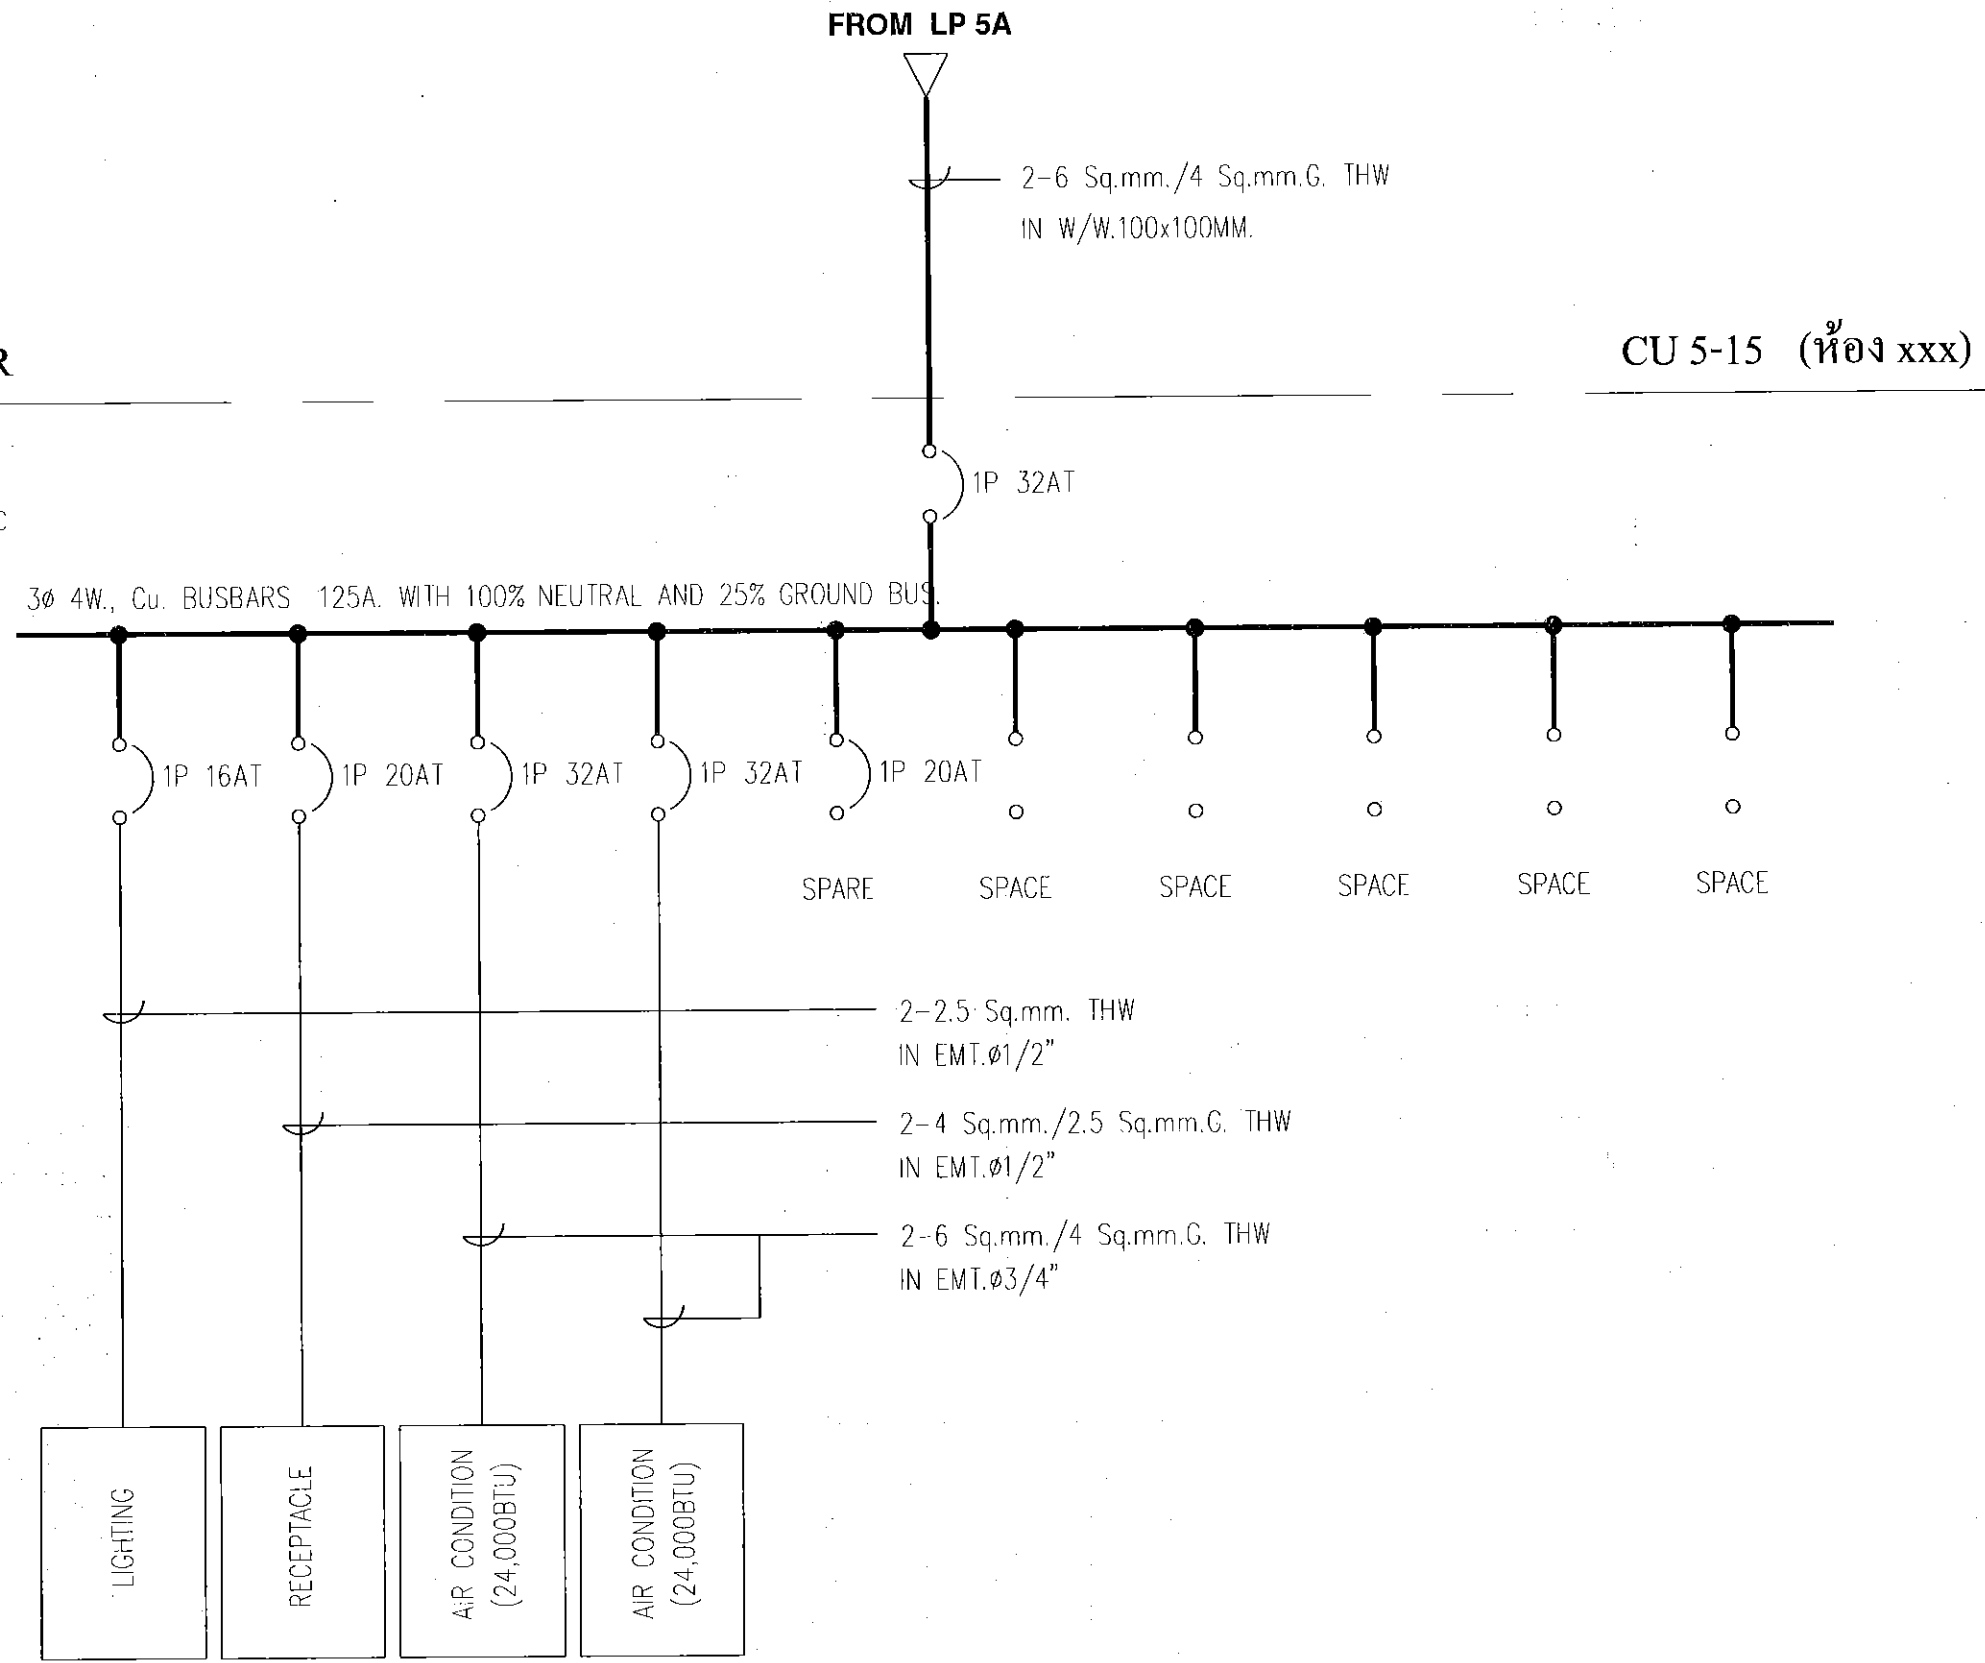


CU 5-15 (ห้อง xxx)

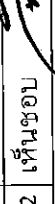E05-19	กรรมสรรพสามิต	แบบแสดง	แบบเลขที่	เขียน	นายพิศาล	สิงห์พันธ์		
				ผู้ออกแบบ รัชณรงค์ แพ่งศรี				
	กลุ่มพัฒนาและตรวจสอบทางเทคนิค			62 - 030 - 1940	วิศวกร	ภาณุมาศ มุทธานันต์	Not signed	วิศวกรโยธาวินิจฉัยการ
	งานปรับปรุงอาคารกรมสรรพสามิต			มาตรฐาน 1:250	ตรวจ	ภาณุมาศ มุทธานันต์	ผู้ชำนาญการส่วนมาตรฐานการออกแบบ	
				เชิงอนุรักษ์และอนุรักษ์พลังงาน	พฤศจิกายน 2562	เห็นชอบ		ผู้อำนวยการกลุ่มพัฒนาและตรวจสอบทางเทคนิค

5 FLOOR

CB 1C
ICS ≥ 10 kA.
AT 400 VAC

3Ø 4W., Cu. BUSBARS 125A. WITH 100% NEUTRAL AND 25% GROUND BUS.

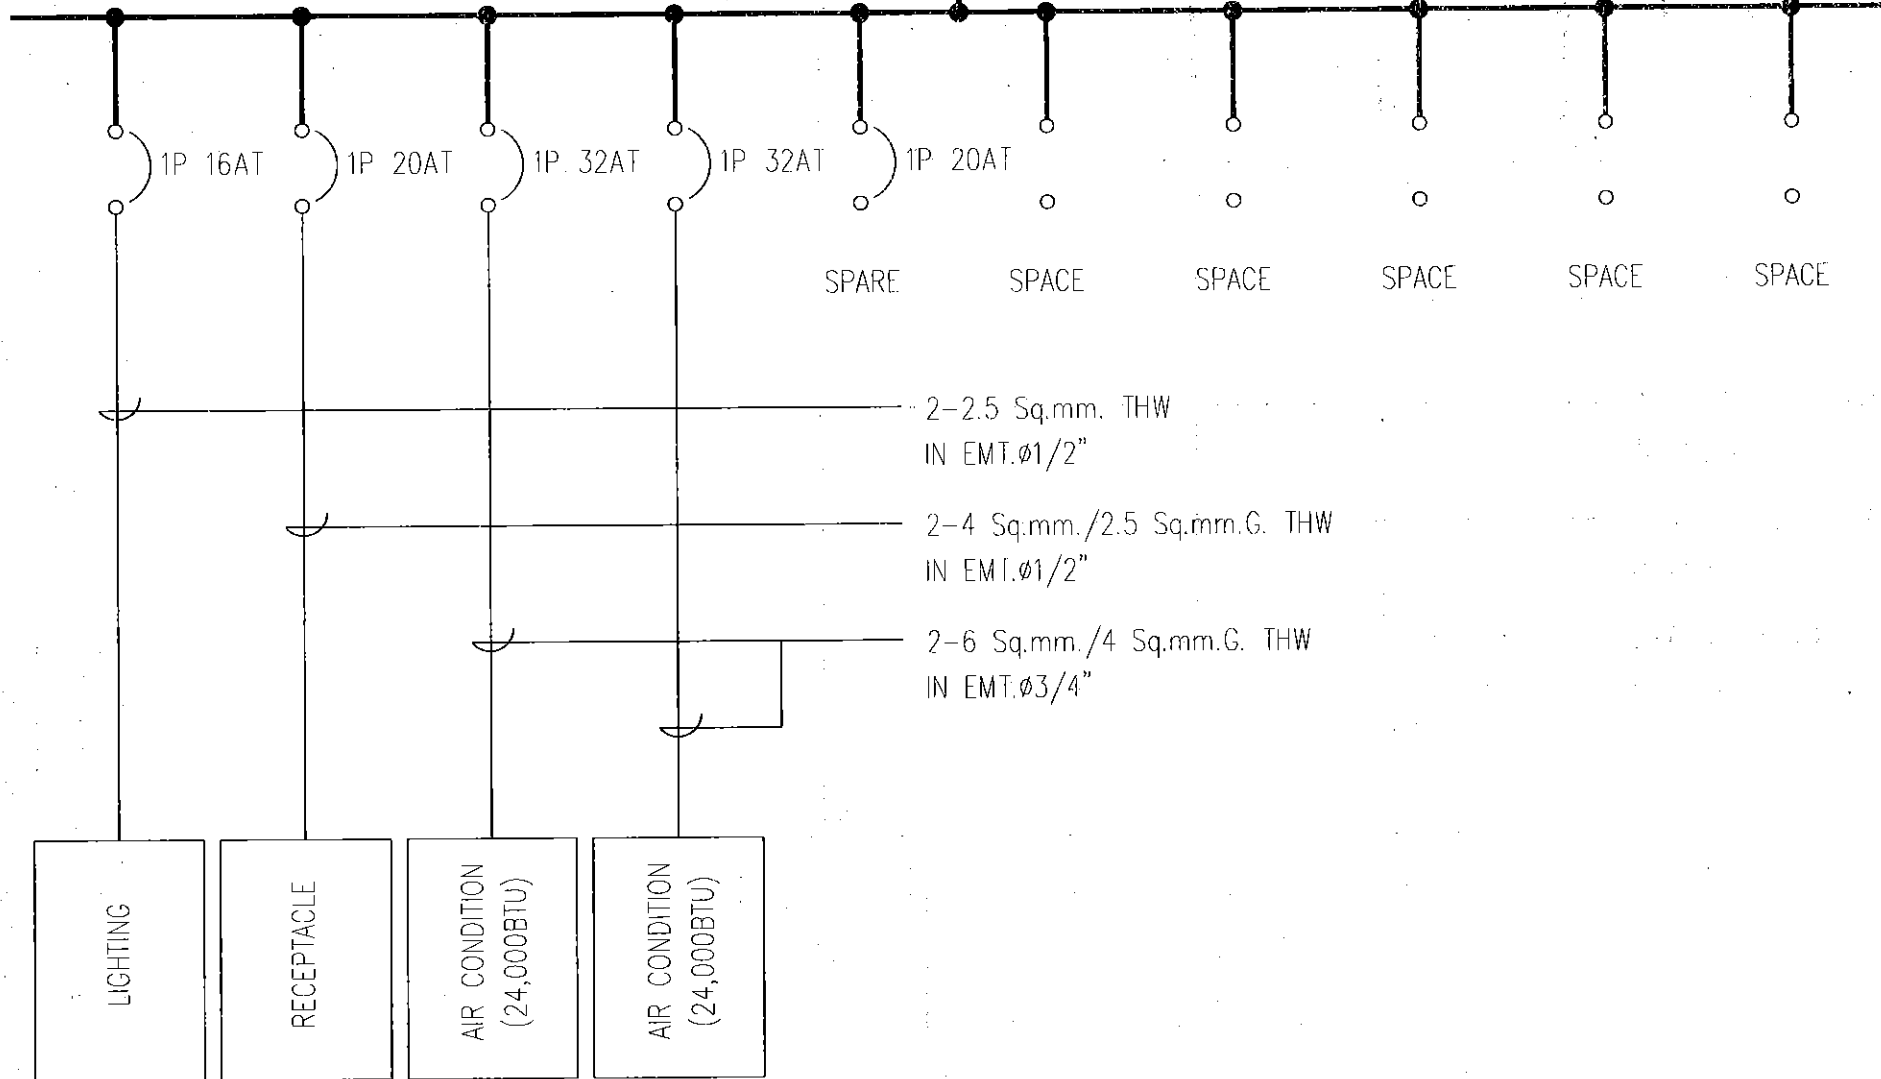


CU 5-16 (ห้อง xxx)

E05-20	กรมสรรพสามิต กลุ่มพัฒนาและตรวจสอบทางเทคนิค ส่วนมาตรฐานการออกแบบ	แบบแสดง	แบบเลขที่	เขียน	นายพิศาล	สิงห์พันธ์	
			62 - 030 - 1940	ผู้ออกแบบ	ชัยณรงค์	แพงศรี	
	งานปรับปรุงอาคารกรมสรรพสามิต เชิงอนุรักษ์และอนุรักษ์พลังงาน		วิศวกร	ภาณุมาศ	มัทธานันต์	นพ	วิศวกรโยธาชำนาญการ
			ตรวจสอบ	ตรวจ	ภาณุมาศ	มัทธานันต์	นพ
26			พฤษภาคม 2562	เห็นชอบ		ผู้อำนวยการกลุ่มพัฒนาและตรวจสอบทางเทคนิค	

5 FLOOR

CB 1C
ICS ≥ 10 kA.
AT 400 VAC

3Ø 4W, Cu. BUSBARS 125A. WITH 100% NEUTRAL AND 25% GROUND BUS.

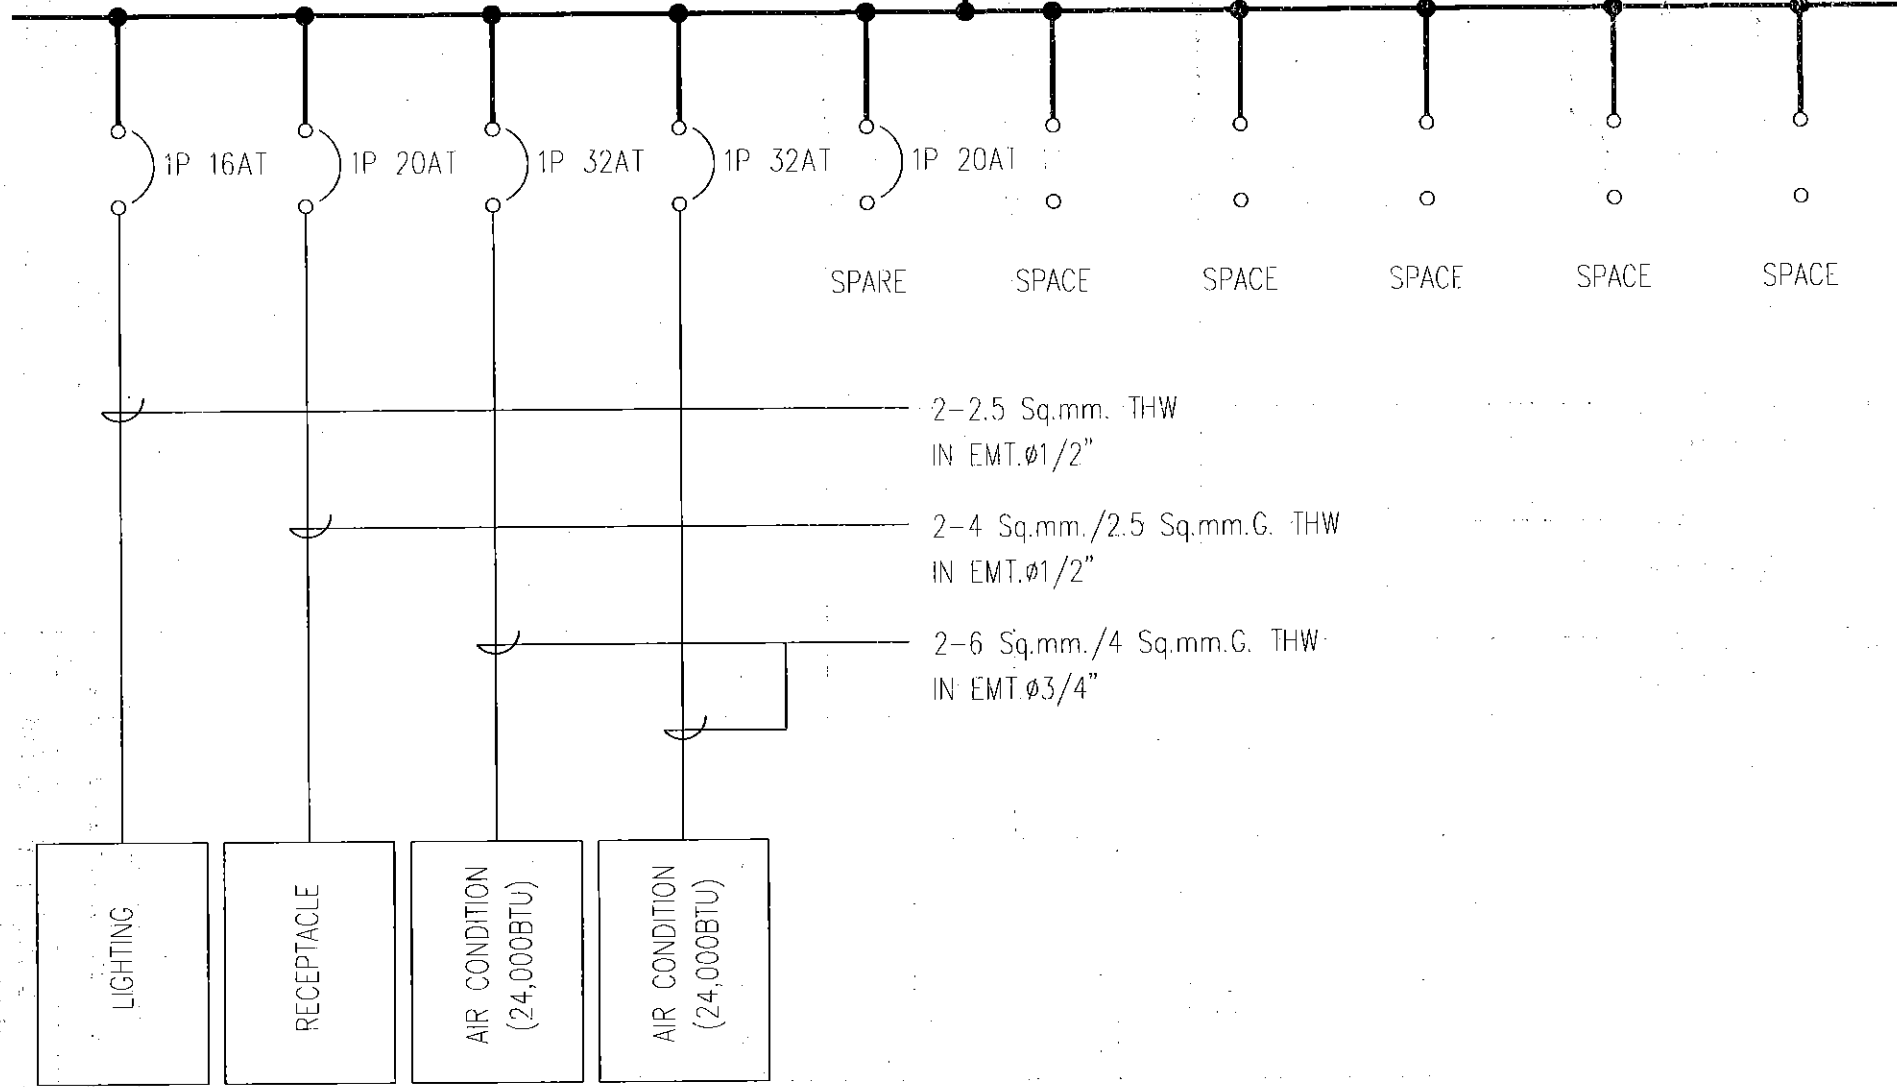

FROM LP 5A

2-6 Sq.mm./4 Sq.mm.C. THW
IN W/W.100x100MM.

1P 32AT

SPARE

SPACE

SPACE

SPACE

SPACE

SPACE

CU 5-17 (ห้อง xxx)

E05-21

26

กรมสรรพสามิต
กลุ่มพัฒนาและตรวจสอบทางเทคนิค
ส่วนมาตรฐานการออกแบบ

งานปรับปรุงอาคารกรมสรรพสามิต
เชิงอนุรักษ์และอนุรักษ์พลังงาน

แบบแสดง

แบบเลขที่
62 - 030 - 1940

เขียน นายพิศาล สิงห์พันธ์
ผู้ออกแบบ ธีรณรงค์ แพงศรี

วิศวกร ภาณุมาศ มุทธานันต์ ธีรณรงค์ วิศวกรโยธาชำนาญการ

ตรวจ ภาณุมาศ มุทธานันต์ ธีรณรงค์ วิศวกรโยธาชำนาญการ





5 FLOOR

CB 1C
ICS ≥ 10 kA
AT 400 VAC

3Ø 4W, Cu. BUSBARS 125A. WITH 100% NEUTRAL AND 25% GROUND BUS.

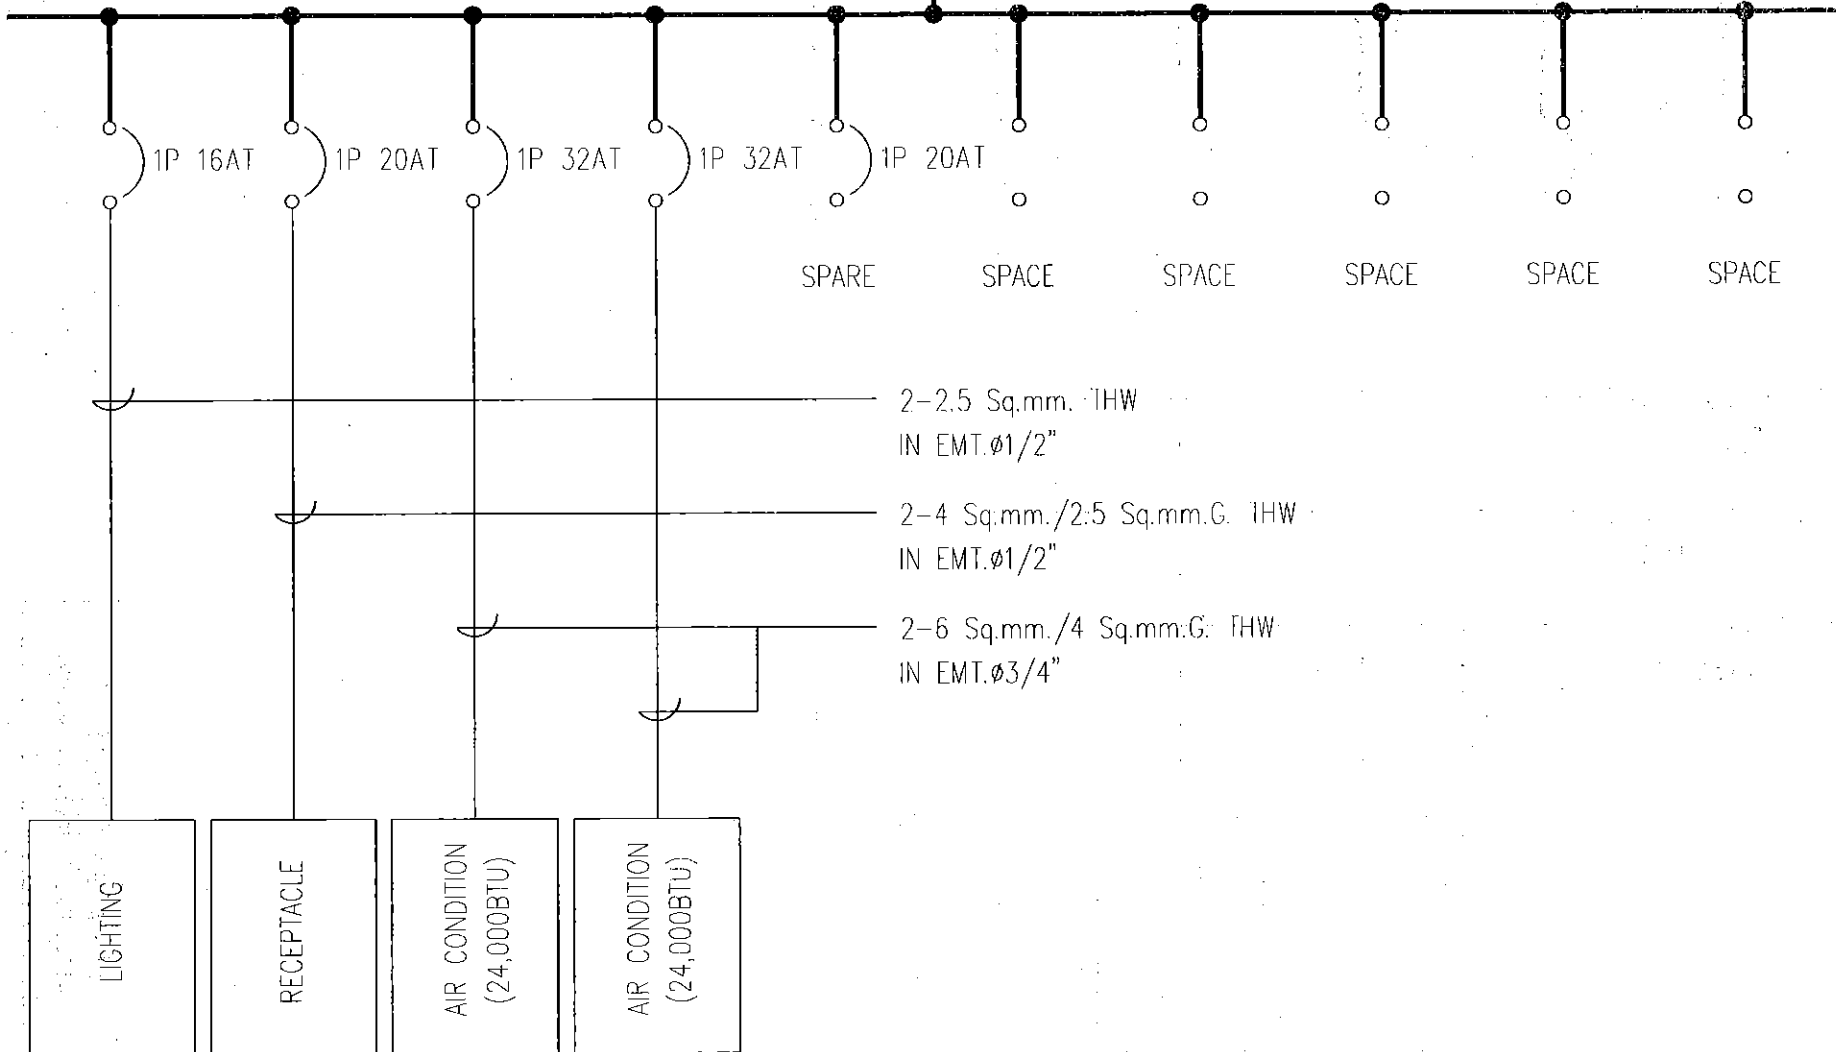

CU 5-18 (ห้อง xxx)

E05-22

26

กรมสรรพสามิต
กลุ่มพัฒนาและตรวจสอบทางเทคนิค
ส่วนมาตรฐานการออกแบบ

งานปรับปรุงอาคารกรมสรรพสามิต
เชิงอนุรักษ์และอนุรักษ์พลังงาน

แบบแสดง

แบบเลขที่
62 - 030 - 1940

เขียน นายพิศาล ลิงห์พันธ์
ผู้ออกแบบ ชัยณรงค์ แผงศรี

วิศวกร ภาณุมาศ มุทธานันต์

ตรวจ ภาณุมาศ มุทธานันต์

เห็นชอบ

มาตราส่วน 1:250

พยดึกภายใน 2562

วิศวกรโยธาชำนาญการ





5 FLOOR

CB 1C
ICS ≥ 10 KA
AT 400 VAC

3Ø 4W, Cu. BUSBARS 125A. WITH 100% NEUTRAL AND 25% GROUND BUS

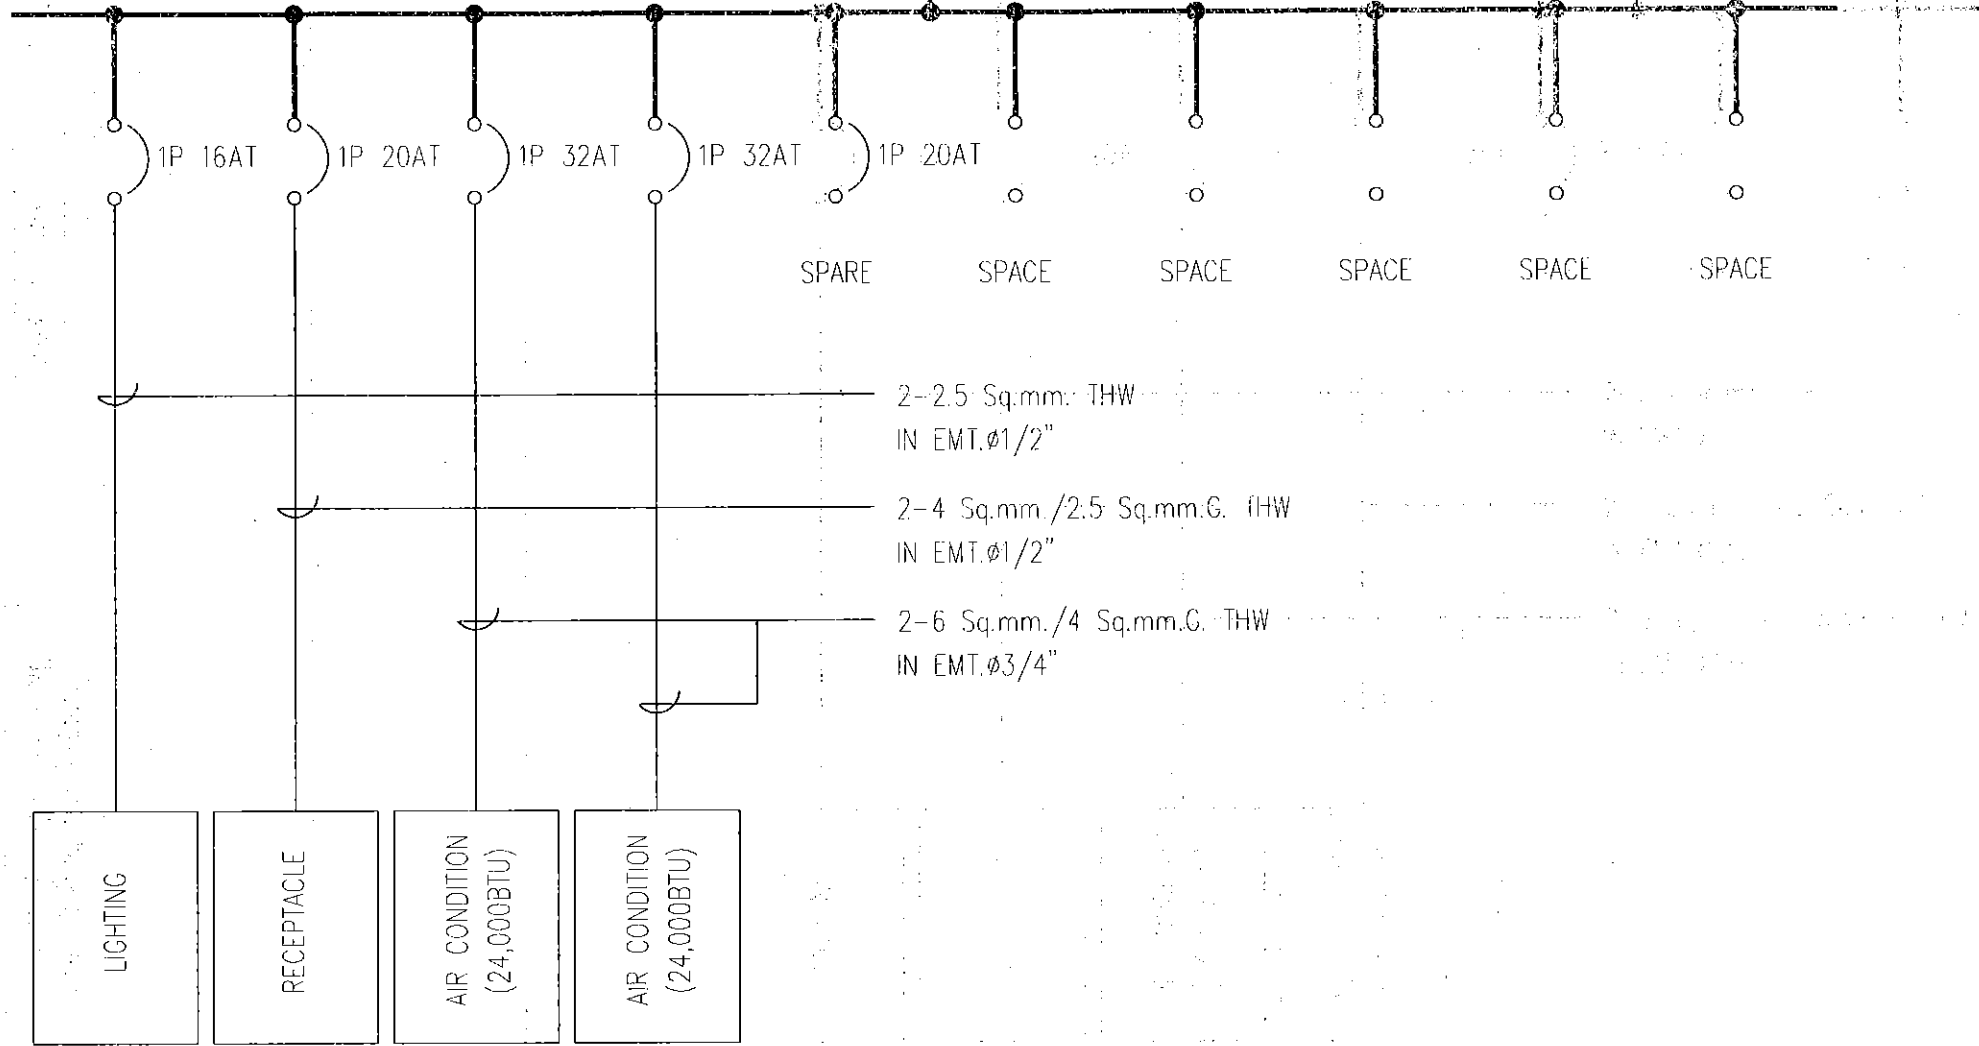

FROM LP 5A

2-6 Sq.mm./4 Sq.mm.G. THW
IN W/W.100x100MM.

1P 32AT

1P 16AT

1P 20AT

1P 32AT

1P 32AT

1P 20AT

SPARE

SPACE

SPACE

SPACE

SPACE

SPACE

2-2.5 Sq.mm. THW
IN EMT. Ø1/2"

2-4 Sq.mm./2.5 Sq.mm.G. THW
IN EMT. Ø1/2"

2-6 Sq.mm./4 Sq.mm.G. THW
IN EMT. Ø3/4"

LIGHTING

RECEPTACLE

AIR CONDITION
(24,000BTU)

AIR CONDITION
(24,000BTU)

CU 5-19 (ห้อง xxx)

E05-23

26

กรมสรรพสามิต
กลุ่มพัฒนาและตรวจสอบทางเทคนิค
ส่วนมาตรฐานการออกแบบ

งานปรับปรุงอาคารกรมสรรพสามิต
เรื่องอนุรักษ์และอนุรักษ์พลังงาน

แบบแสดง

แบบเลขที่
62 - 030 - 1940

เขียน นายพิศาล สิงห์พันธ์
ผู้ออกแบบ ชัยณรงค์ แพ่งศรี

วิศวกร ภาณุมาศ มุทธานันต์
ตรวจสอบ ภาณุมาศ มุทธานันต์

วิศวกร ภาณุมาศ มุทธานันต์
ผู้ควบคุมการก่อสร้างและตรวจสอบทางเทคนิค


มาตรฐาน 1:250
พฤศจิกายน 2562

เห็นชอบ
[Signature]

5 FLOOR


CB: 1C
ICS ≥ 10 kA
AT 400 VAC

3Ø 4W, Cu. BUSBARS 125A WITH 100% NEUTRAL AND 25% GROUND BUS

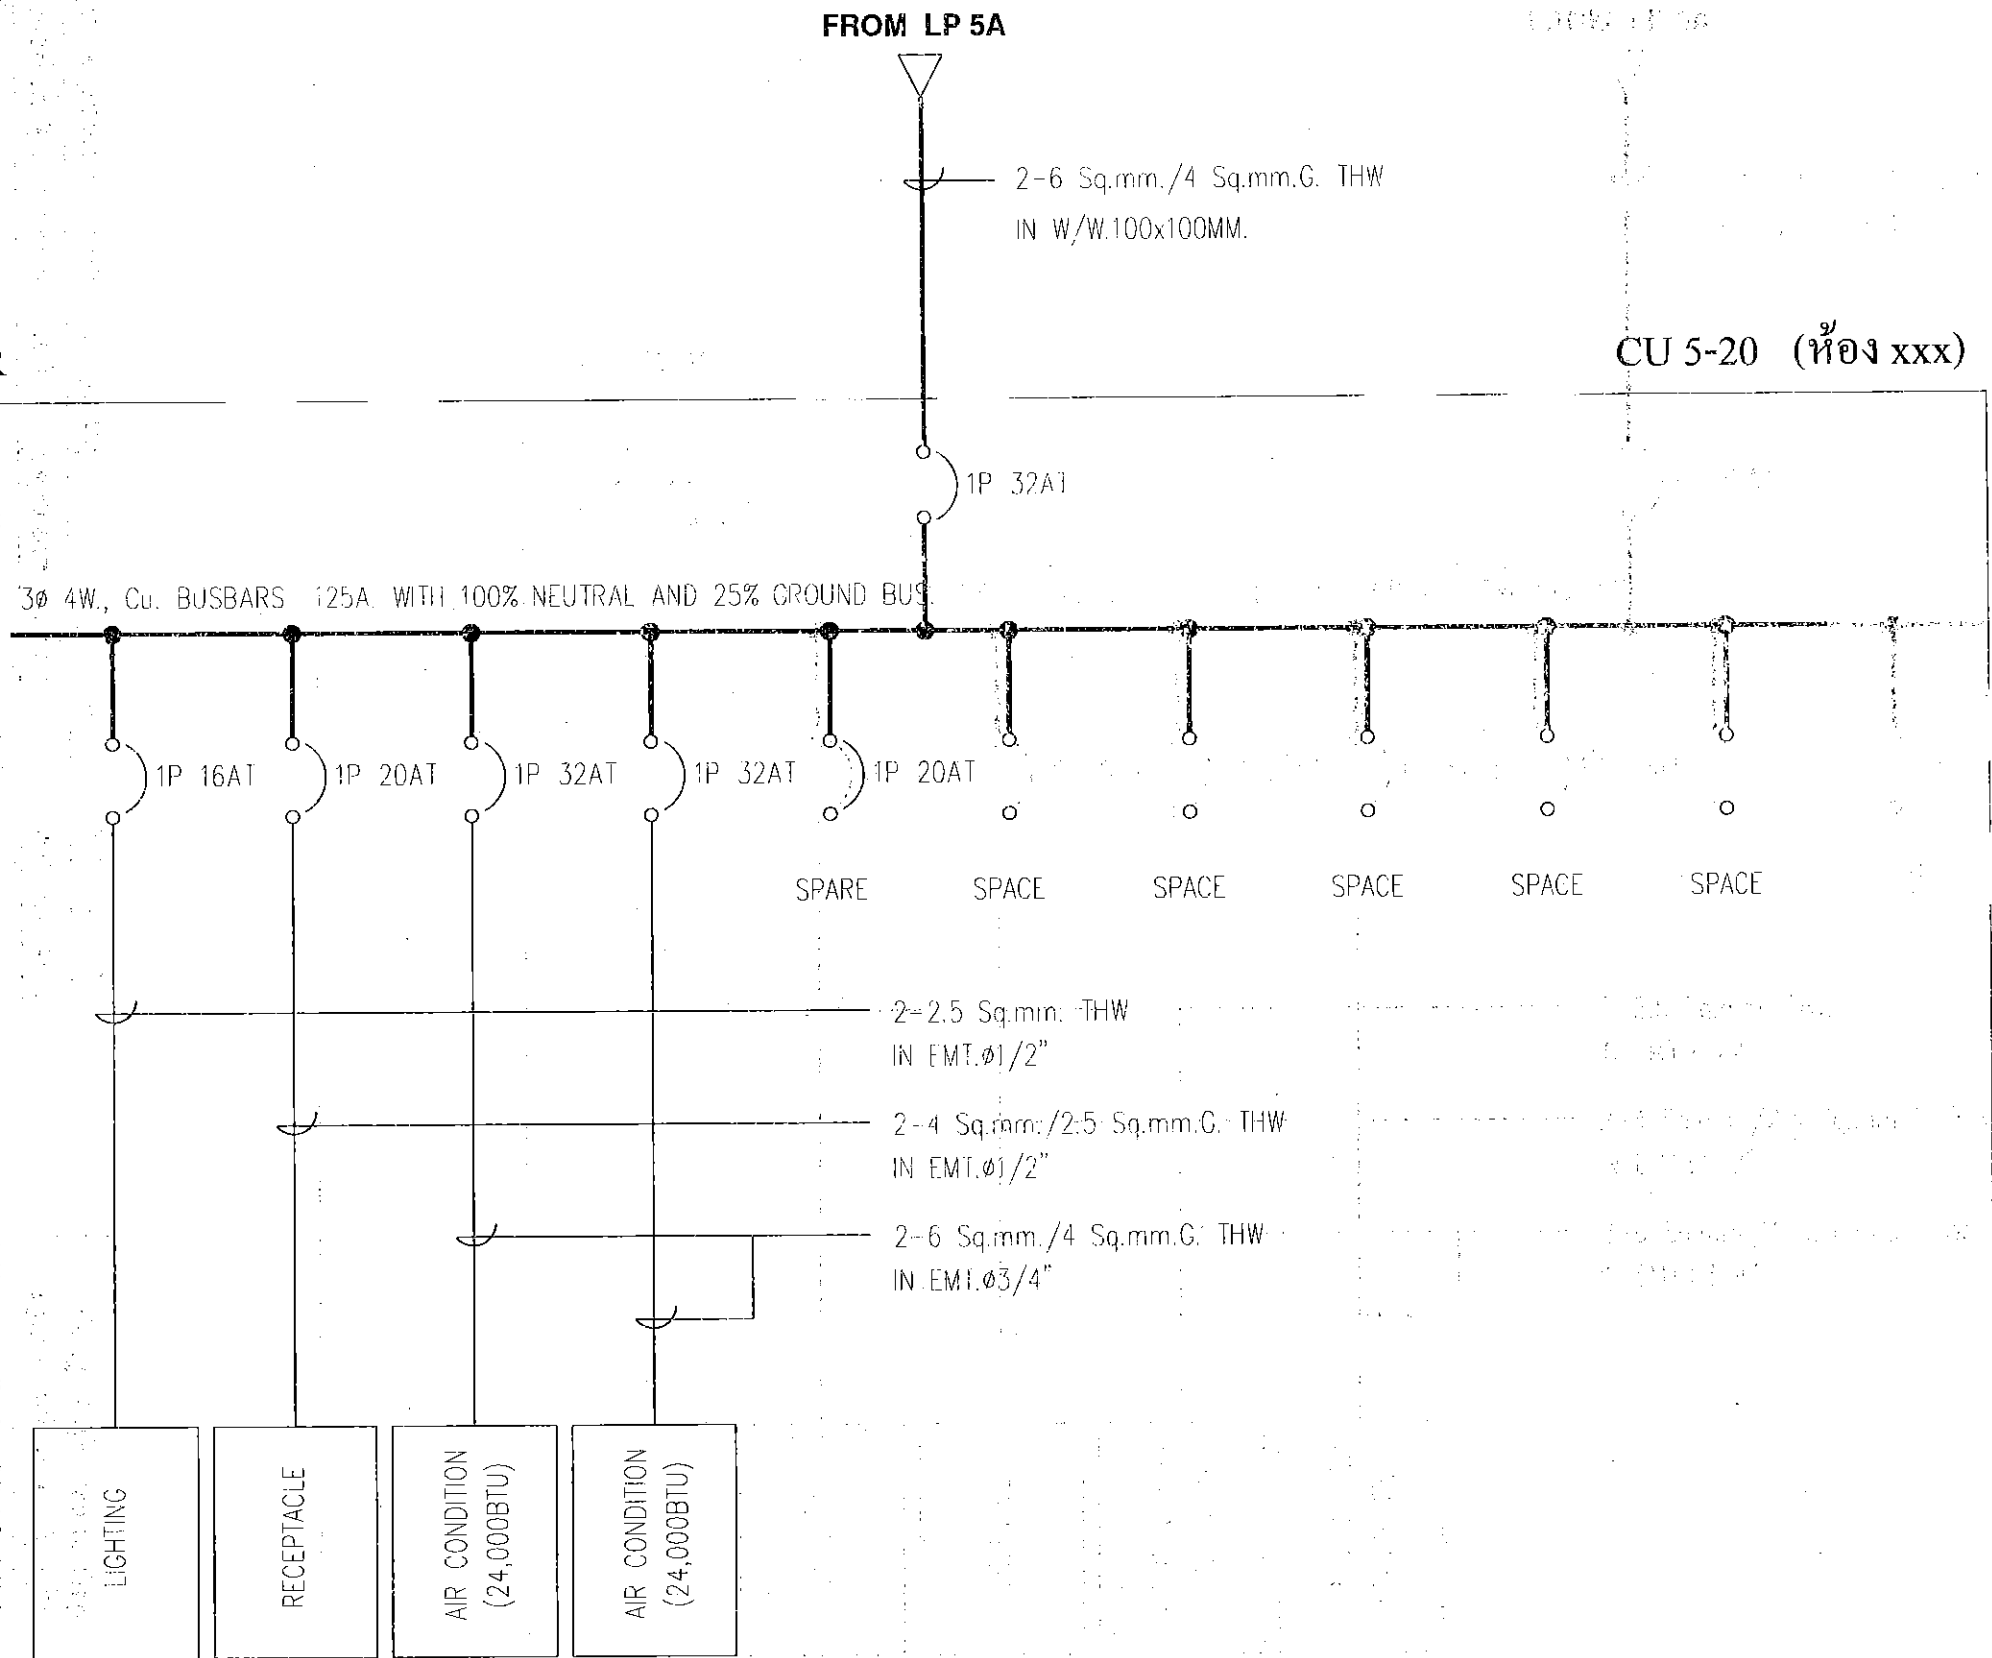

CU 5-20 (ห้อง xxx)

E05-24	กรมสรรพสามิต กลุ่มพัฒนาและตรวจสอบทางเทคนิค ส่วนมาตรฐานการออกแบบ	แบบแสดง	แบบเลขที่ 62 - 030 - 1940	เขียน	นายพิศาล	สิ่งพิมพ์	
				ผู้ออกแบบ	อภัยสิทธิ์	แมงศรี	
				วิศวกร	ภาณุมาศ	มัทธนาวัฒน์	วิศวกรโยธาชำนาญการ
				ตรวจสอบ	ภาณุมาศ	มัทธนาวัฒน์	ผู้ควบคุมงานมาตรฐานการออกแบบ
26	งานปรับปรุงอาคารกรมสรรพสามิต เชิงอนุรักษ์และอนุรักษ์พลังงาน		มาตราส่วน	1:250			
			พฤศจิกายน	2562	ได้รับรอบ	ผู้อำนวยการกลุ่มพัฒนาและตรวจสอบทางเทคนิค	

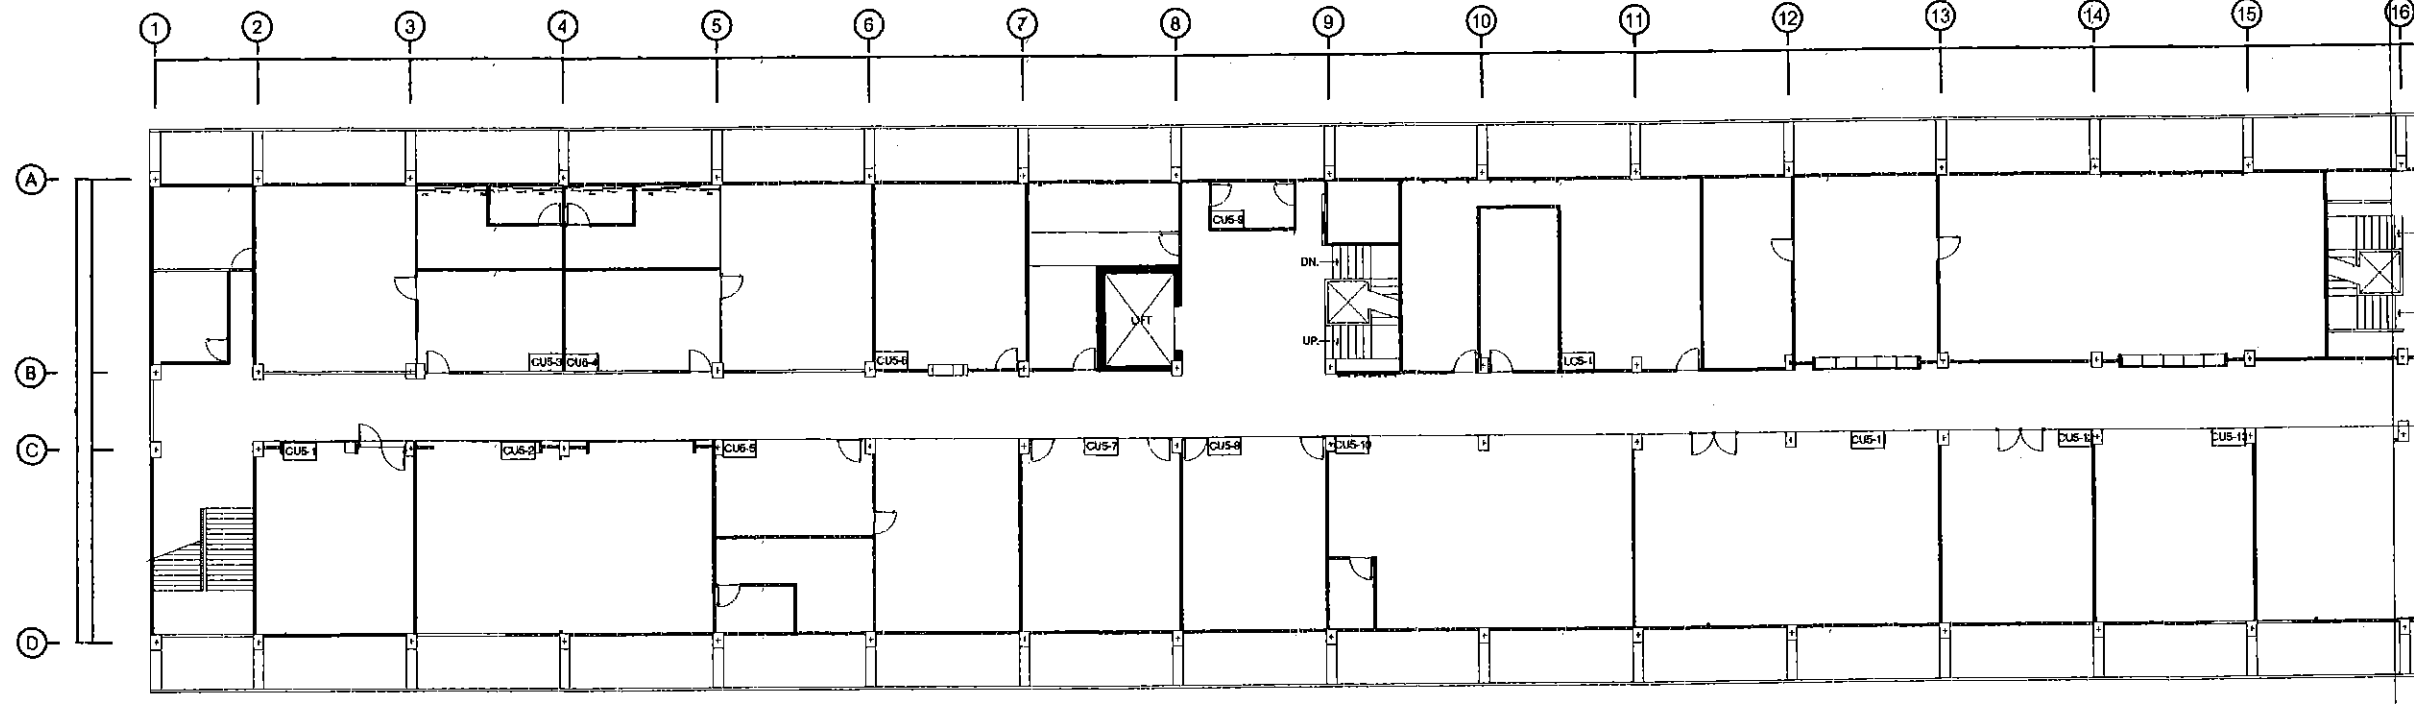

E5-25

26

กรมสรรพสามิต
กลุ่มพัฒนาและตรวจสอบทางเทคนิค
ส่วนมาตรฐานการออกแบบ
งานปรับปรุงอาคารกรมสรรพสามิต
เจ้าหน้าที่และอนุรักษ์พลังงาน

แบบแสดง

แบบเลขที่
62 - 030 - 1940

เขียน
นายพิศาล ชัยณรงค์ แพ่งศรี


ลิงก์พื้นที่

ผู้ออกแบบ
วิศวกร
ภาณุมาศ มุทธานันต์
m.p.d. msc
ผู้ชำนาญการส่วนมาตรฐานการออกแบบ
m.p.d. msc
ผู้ชำนาญการกลุ่มพัฒนาและตรวจสอบทางเทคนิค




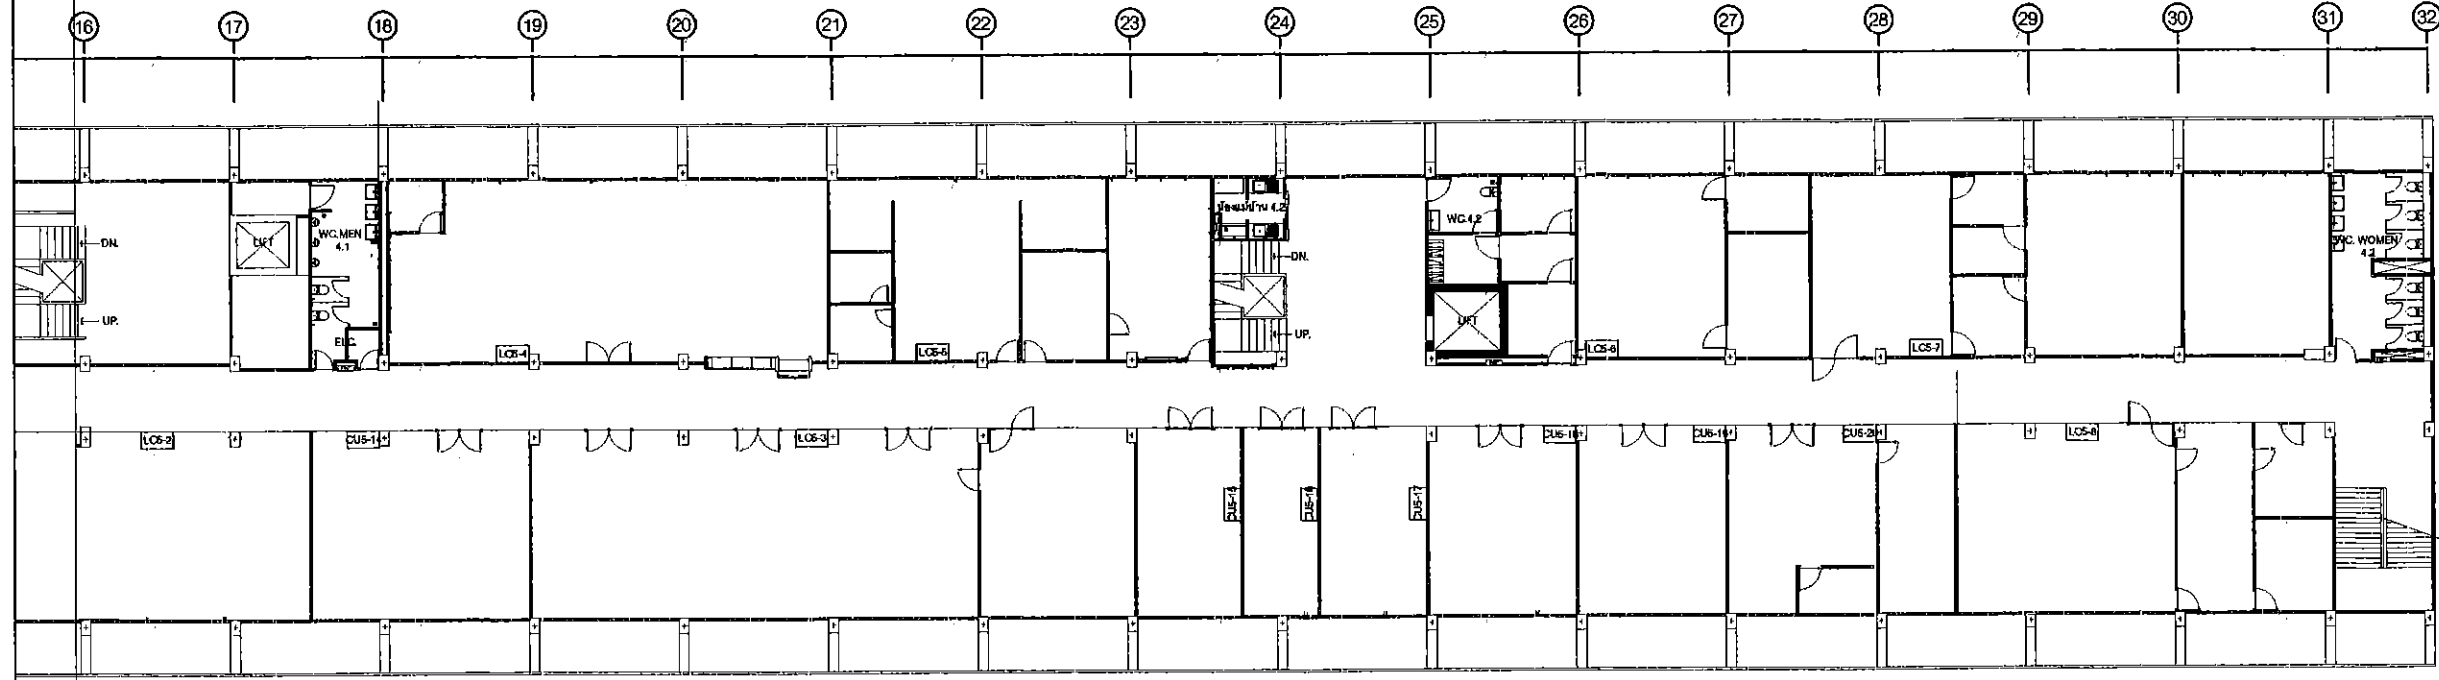

E5-26

26

กรมสรรพสามิต
กลุ่มพัฒนาและตรวจสอบทางเทคนิค
ส่วนมาตรฐานการออกแบบ
งานปรับปรุงอาคารกรมสรรพสามิต
เชิงอนุรักษ์และอนุรักษ์พลังงาน

แบบแสดง

แบบเลขที่
62 - 030 - 1940

เจียน นามพิทาด ลิงห์พันธ์

ผู้ออกแบบ ชัยณรงค์ เพ็งศรี

วิศวกร ภาณุมาศ มุทธานุวัฒน์

วิศวกร ภาณุมาศ มุทธานุวัฒน์

ผู้ดำเนินการกลุ่มพัฒนาและตรวจสอบทางเทคนิค

ผู้ดำเนินการกลุ่มพัฒนาและตรวจสอบทางเทคนิค

มาตราส่วน 1:250

พฤศจิกายน 2562





