


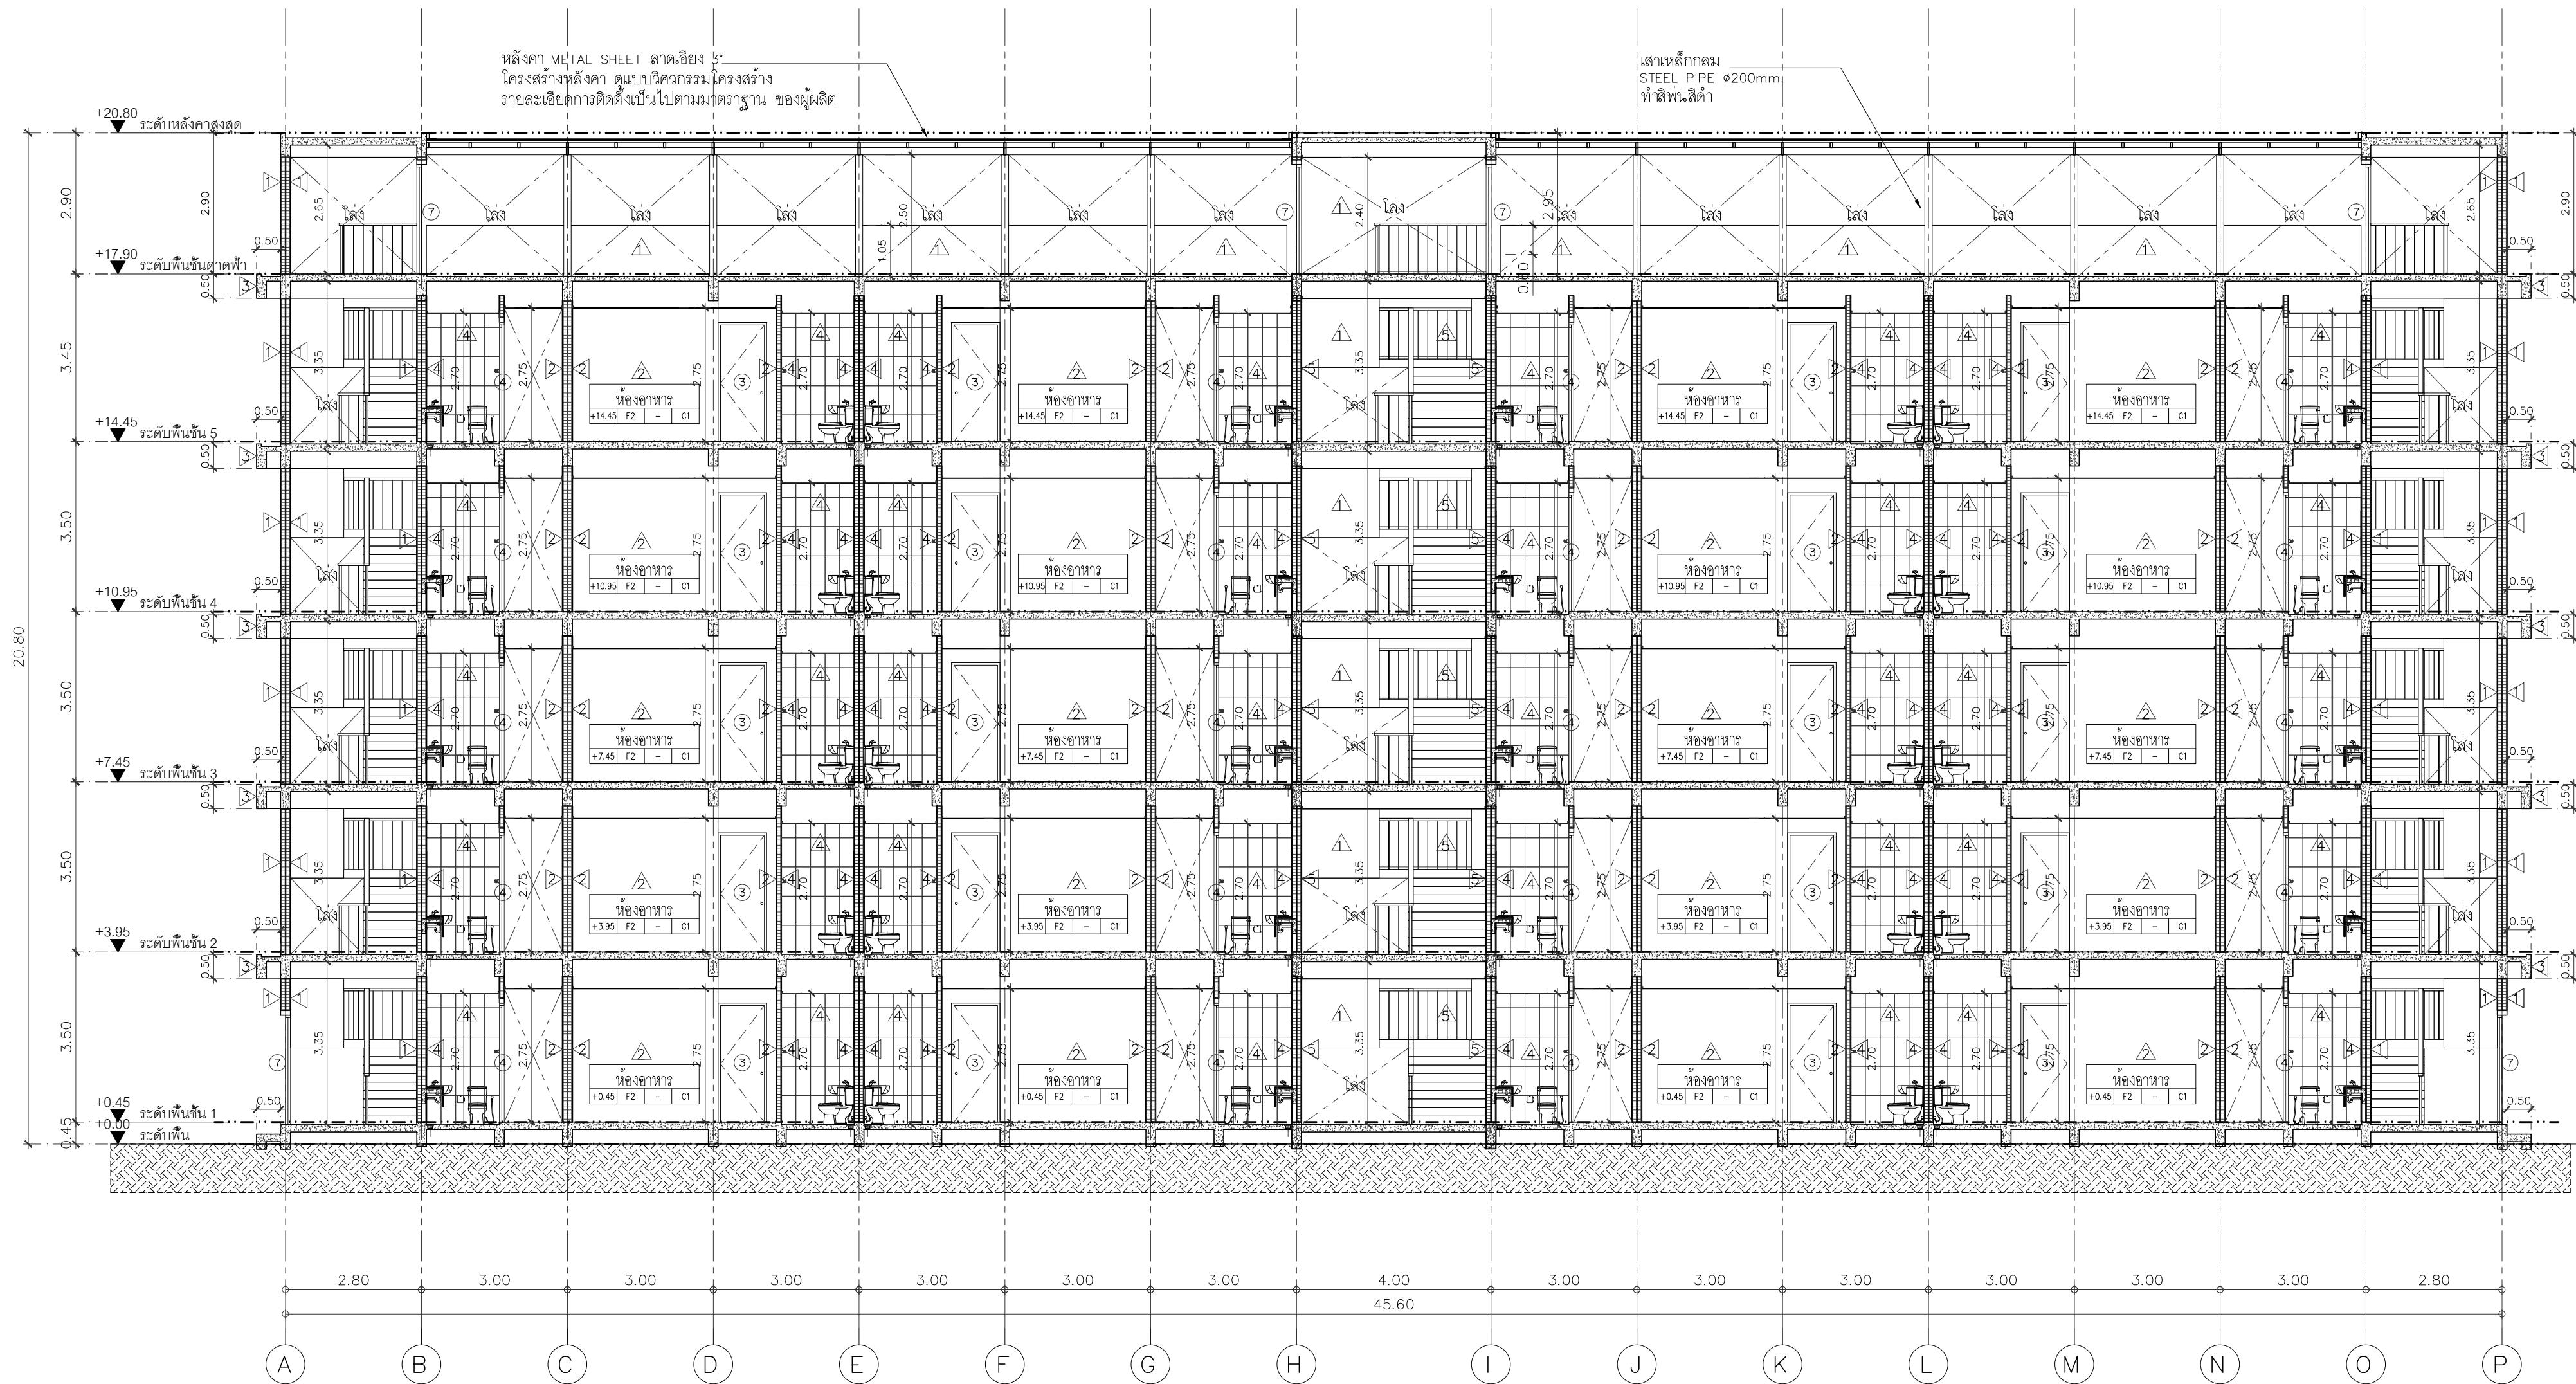

รูปตัด

A

SCALE

1:100

15 A	กรมสรรพสามิต	แบบแสดง	แบบแสดง	เขียนแบบ	นายชัยณรงค์ แผงศรี	วิศวกร	นายชัยศ พิณจิตรสมุทร สย. 6856		
	ส่วนมาตรฐานการออกแบบ กลุ่มพัฒนาและตรวจสอบทางเทคนิค			60-001-1793	เขียนแบบ	นางสาวปิยะมาศ ลิ้มปัทม์กังขพงศ์	วิศวกร	นายสุเวช พงษ์พันธ์ ทย. 12509 วิศวกรโยธาชำนาญการ	
	โครงการก่อสร้างอาคารชุดพักอาศัย 5 ชั้น			มาตราส่วน	1:100	เขียนแบบ	นายวัชรชัย หวังมวนกลาง	ตรวจ	ผู้อำนวยการส่วนมาตรฐานการออกแบบ
				กฎหมาย	พ.ร.บ. 2560	เขียนแบบ	นายพิศาล สิงห์พันธ์	เห็นชอบ	(แทน) ผู้อำนวยการกลุ่มพัฒนาและตรวจสอบทางเทคนิค