

สรุปผลการประมาณราคาค่าก่อสร้าง

ส่วนราชการ	กรมสรรพสามิต
ประเภท	งานย้ายพร้อมรื้อถอนห้องข้างบริเวณหน้าลิฟต์ตัวที่ 3 ชั้น 1 และดำเนินการก่อสร้างห้องข้างแห่งใหม่บริเวณหลังอาคารคลังพัสดุ
สถานที่ก่อสร้าง	กรมสรรพสามิต
แบบเลขที่	
ประมาณการโดย	คณะกรรมการกำหนดราคากลาง วันที่ 15 เดือน สิงหาคม พ.ศ. 2560

ลำดับที่	รายการ	ค่าวัสดุและค่าแรงงาน รวมเป็นเงิน (บาท)	Factor F:	ค่าก่อสร้างทั้งหมด รวมเป็นเงิน (บาท)	หมายเหตุ
1	ค่าวัสดุและค่าแรงงานปรับปรุง	381,456.78	1.3074	498,716.59	
	หมายเหตุ				
	- เงินจ่ายล่วงหน้า 0 %				
	- เงินประกันผลงานหัก 0 %				
	- ดอกเบี้ยเงินกู้ 6 % ต่อปี				
	- ภาษีมูลค่าเพิ่ม (VAT) 7 %				
สรุป	รวมค่าก่อสร้างเป็นเงินทั้งสิ้น			498,716.59	
	คิดเป็นเงินประมาณ			498,700.00	
	ตัวอักษร (สี่แสนเก้าหมื่นแปดพันเจ็ดร้อยบาทถ้วน)				

(คณะกรรมการกำหนดราคากลาง ตามคำสั่งกรมสรรพสามิตที่ 247/2560 ลงวันที่ 8 พฤษภาคม 2560)

ลงชื่อ



ประธานกรรมการ

(นายชัยณรงค์ แผงศรี)

ลงชื่อ



กรรมการ

(นางสาวกาญจนา กุศล)

ลงชื่อ



กรรมการ

(นายรัชชัย หวังมวนกลาง)

รายการประมาณราคาก่อสร้าง งานย้ายพร้อมรื้อถอนห้องข้างบริเวณหน้าลิฟต์ตัวที่ 3 ชั้น 1 และดำเนินการก่อสร้างห้องข้างใหม่บริเวณหลังอาคารคลังพัสดุ

สถานที่ก่อสร้าง กรมสรรพสามิต

แบบเลขที่

ประมาณการโดย คณะกรรมการกำหนดราคากลาง วันที่ 15 เดือน สิงหาคม พ.ศ. 2560

ลำดับที่	รายการ	หน่วย	จำนวน	ราคาวัสดุสิ่งของ		ค่าแรงงาน		ค่าวัสดุและ หน่วยเบ็ดเตล็ด
				ราคาต่อหน่วย	จำนวนเงิน	ราคาต่อหน่วย	จำนวนเงิน	
1	งานรื้อถอน, ขนย้าย, ทิ้งข้างเดิม (รื้อถอนผนัง ประตู, เคาน์เตอร์, ระบบไฟฟ้าสื่อสาร, ระบบปรับอากาศ	เมตร	1.00	-	-	25,000.00	25,000.00	25,000.00
2	งานซ่อมแซมผนังอาคาร ทาสี	ม. ²	13.73	100.00	1,373.00	-	-	1,373.00
3	งานซ่อมแซมผนังอาคารไม้ได้ ขัดพื้นผิว	ม. ²	13.73	250.00	3,432.50	-	-	3,432.50
4	งานย้ายถังน้ำสแตนเลสและชุดปั๊มน้ำ พร้อมเดินสาย	ชุด	1.00	10,000.00	10,000.00	-	-	10,000.00
5	ติดตั้งเครื่องปรับอากาศ(ขอเพิ่มเติม)	ชุด	2.00	3,500.00	7,000.00	-	-	7,000.00
6	งานโครงสร้างเหล็กรูปพรรณ	ก.ก.	188.1	22.50	4,232.25	10.00	1,881.00	6,113.25
	-เสาเหล็ก 100 x 100 x 3.2 ม.ม.	ก.ก.	353.4	22.50	7,951.50	10.00	3,534.00	11,485.50
	-เสาเหล็ก 100 x 100 x 3.2 ม.ม.	ก.ก.	211.00	22.50	4,747.50	10.00	2,110.00	6,857.50
	-คานเหล็ก 100 x 50 x 3.2 ม.ม.	ก.ก.	6.00	800.00	4,800.00	10.00	60.00	4,860.00
	-งานฐานเสา	จุด	32.00	45.00	1,440.00	35.00	1,120.00	2,560.00
	-ทาสีกันสนิม	ม. ²	32.00	40.00	1,280.00	38.00	1,216.00	2,496.00
7	งานหลังคา/โครงหลังคา	ก.ก.	256.50	22.50	5,771.25	10.00	2,565.00	8,336.25
	-คานเหล็ก 100 x 100 x 3.2 ม.ม.	ก.ก.	175.25	22.50	3,943.13	10.00	1,752.50	5,695.63
	-จันทันเหล็ก 100 x 50 x 3.2 ม.ม.	ก.ก.	210.30	22.50	4,731.75	10.00	2,103.00	6,834.75
	-แปเหล็ก 100 x 50 x 3.2 ม.ม.	ก.ก.	154.22	22.50	3,469.95	10.00	1,542.20	5,012.15
	-เหล็กยึดปลาย 100 x 50 x 3.2 ม.ม.	ก.ก.	40.00	45.00	1,800.00	35.00	1,400.00	3,200.00

รายการประมาณราคาค่าก่อสร้าง งานย้ายพร้อมเรือถอนห้องข้างบริเวณหน้าลิฟต์ตัวที่ 3 ชั้น 1 และดำเนินการก่อสร้างห้องข้างแห่งใหม่บริเวณหลังอาคารคลังพัสดุ

สถานที่ก่อสร้าง กรมสรรพสามิต

แบบเลขที่

ประมาณการโดย คณะกรรมการกำหนดราคากลาง

วันที่ 15 เดือน สิงหาคม พ.ศ. 2560

ลำดับที่	รายการ	หน่วย	จำนวน	ราคาวัสดุสิ่งของ		ค่าแรงงาน		ค่าวัสดุและ หน่วยเหมา
				ราคาต่อหน่วย	จำนวนเงิน	ราคาต่อหน่วย	จำนวนเงิน	
8	- ทาสีน้ำมัน	ม. ²	40.00	40.00	1,600.00	38.00	1,520.00	3,120.00
	- เหล็กฉาก Metal Sheet ขนาด 0.4 มม. เคลือบสี	ม. ²	31.00	290.00	8,990.00	70.00	2,170.00	11,160.00
	- อนุวณกันความร้อน PE. 5 มม.	ม.	31.00	120.00	3,720.00	-	-	3,720.00 รวมค.แรง
	- เชิงชายไม้เทียม 8 นิ้ว ทาสี	ม.	22.00	280.00	6,160.00	80.00	1,760.00	7,920.00
	- เชิงชายไม้เทียม 6 นิ้ว ทาสี	ม.	22.00	250.00	5,500.00	80.00	1,760.00	7,260.00
	- รางน้ำฝนสำเร็จรูปพลาสติก	ม.	6.00	1,450.00	8,700.00	100.00	600.00	9,300.00
	- ท่อ PVC. 8.5 ทาสี	ท่อน	1.00	600.00	600.00	200.00	200.00	800.00
9	งานพื้น							
	- พื้นไม้เทียม (3x10x300 ซม.)	ม. ²	7.15	950.00	6,792.50	175.00	1,251.25	8,043.75
	- พื้นอิฐบอร์ค ขนาด 20 ซม.	ม. ²	14.60	750.00	10,950.00	175.00	2,555.00	13,505.00
	- พื้นกระเบื้องยาง 30 x 30 ซม. ขนาด 2 ซม.	ม. ²	14.60	280.00	4,088.00	50.00	730.00	4,818.00
	- สีกันสนิม	ม. ²	37.00	45.00	1,665.00	35.00	1,295.00	2,960.00
10	งานผนังกรุแผ่นไม้เทียม ขนาด 10 ซม. ทาสี ด้านนอกแผ่น Metal Sheet โครงเหล็ก	ม. ²	38.57	1,850.00	71,354.50	250.00	9,642.50	80,997.00
	- โครงผนังเหล็ก 70 x 45 x 2 มม.	ก.ก.	563.00	22.50	12,667.50	10.00	5,630.00	18,297.50
11	ประตู D.1	ชุด	2.00	8,500.00	17,000.00	500.00	1,000.00	18,000.00
	หน้าต่าง UPVC. W.1	ชุด	2.00	9,000.00	18,000.00	500.00	1,000.00	19,000.00

รายการประมาณราคาก่อสร้าง งานย้ายพร้อมเรือถอนห้องข้างบริเวณหน้าลิฟต์ตัวที่ 3 ชั้น 1 และดำเนินการก่อสร้างห้องข้างแห่งใหม่บริเวณหลังอาคารคลังวัสดุ

สถานที่ก่อสร้าง กรมสรรพสามิต

แบบเลขที่

ประมาณการโดย คณะกรรมการกำหนดราคากลาง

วันที่ 15 เดือน สิงหาคม พ.ศ. 2560

ลำดับที่	รายการ	หน่วย	จำนวน	ราคาวัสดุสิ่งของ		ค่าแรงงาน		ค่าวัสดุและ หน่วยเมตร
				ราคาค่าต่อหน่วย	จำนวนเงิน	ราคาต่อหน่วย	จำนวนเงิน	
12	งานไฟฟ้า/สื่อสาร							
	-Load Center ขนาดไม่น้อยกว่า 8 ช่อง พร้อม Circuit Breaker	ชุด	1.00	12,000.00	12,000.00			12,000.00
	-ดวงโคมติดลอยฝ้าครอบ หลอด LED T8 1x18 w.	ชุด	1.00	1,280.00	1,280.00	135.00	135.00	1,415.00
	-ดวงโคม Downlight 6 นิ้ว หลอด LED E27 9w.	ชุด	4.00	650.00	2,600.00	115.00	460.00	3,060.00
	-สวิตช์เบ็ดเตล็ด ทางเดียว	ชุด	2.00	40.00	80.00	80.00	160.00	240.00
	-เต้ารับคู่+Ground	ชุด	4.00	130.00	520.00	90.00	360.00	880.00
	-สายไฟฟ้า 1x4 mm. THW.	ม.	60.00	13.90	834.00	10.00	600.00	1,434.00
	-สายไฟฟ้า 1x2.5 mm. THW.	ม.	86.00	48.00	4,128.00	7.00	602.00	4,730.00
	-สายไฟฟ้า 1x1.5 mm. THW.	ม.	100.00	7.00	700.00	5.00	500.00	1,200.00
	- EMT 1/2 นิ้ว	ม.	80.00	45.00	3,600.00	17.00	1,360.00	4,960.00
	- Flex 1/2 นิ้ว	ม.	40.00	12.00	480.00	10.00	400.00	880.00
	-Accessory	เหมา	1.00	5,000.00	5,000.00	1,500.00	1,500.00	6,500.00
	-เต้ารับไฟฟ้า/Lan+Power	จุด	6.00	2,500.00	15,000.00			15,000.00
	-งานสายระบบโทรศัพท์,LAN	งาน	1.00	10,000.00	10,000.00			10,000.00
	รวมราคาค่าวัสดุและค่าแรง							381,456.00

5100
100
4300
1500
100

100

3400

6100

100

1400

100



1500

290

4300

100

100

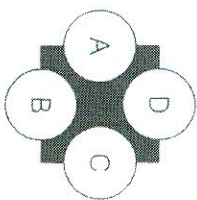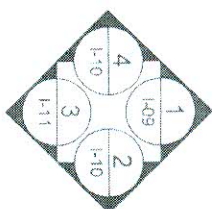

แปลน
มาตรฐาน 1:25

ชื่อโครงการ
อาคาร

ชื่อผู้จัดทำ
นาย

ชื่อผู้ควบคุม
นาย

ชื่อผู้ตรวจสอบ
นาย










I-01

4300


3400

1500

ลำดับ	รายการ
FL01	พื้นที่ว่าง 20 มม. (ให้สายเคเบิ้ล)
FL02	ไม้พื้นลอย 3x10x300 มม. ขัดมันเงา

แปลร่าง

มาตราส่วน 1:25

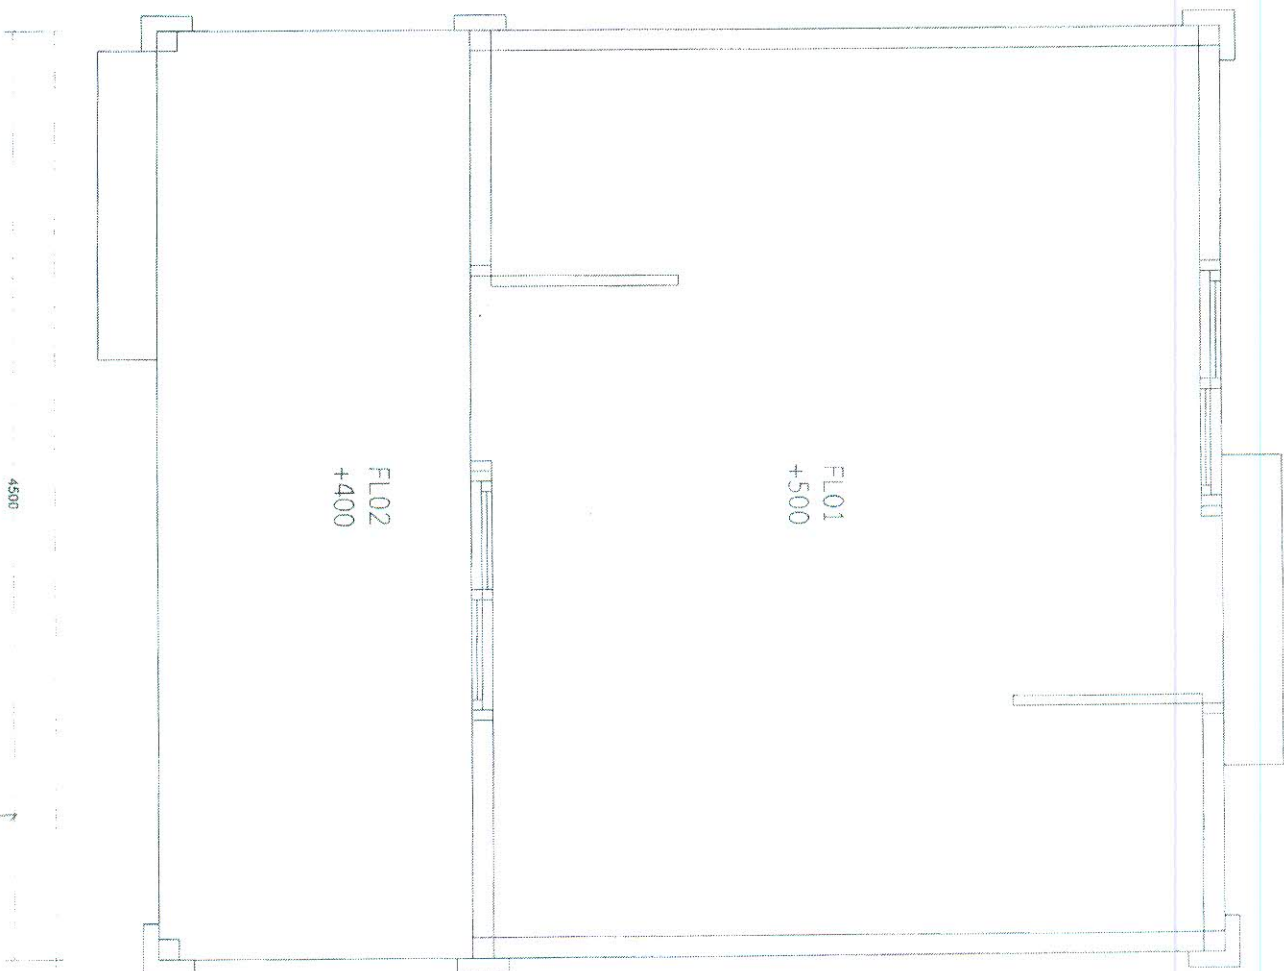

ชื่อโครงการ
อาคาร

วันที่รับงาน
11/01/25

วันที่ส่งงาน
11/01/25

ผู้รับงาน
[Signature]

ผู้ส่งงาน
[Signature]

ผู้ตรวจสอบ
[Signature]

ผู้ร่าง
[Signature]








1-02 -

ลำดับ	รายการ
W01	ผนังโครงสร้างภายในระบบ 75x50x2 มม. ทุกระยะตามผนังอาคาร
W02	ผนังโครงสร้างภายในระบบ 75x50x2 มม. ทุกระยะตามผนังอาคาร 10 มม. ทุกระยะตามผนังอาคาร
D1	วงกบประตูไม้เนื้อแข็ง ขนาด 100x205 ซม. ทุกระยะตามผนังอาคาร
W1	ผนังโครงสร้างภายในระบบ 75x50x2 มม. ทุกระยะตามผนังอาคาร

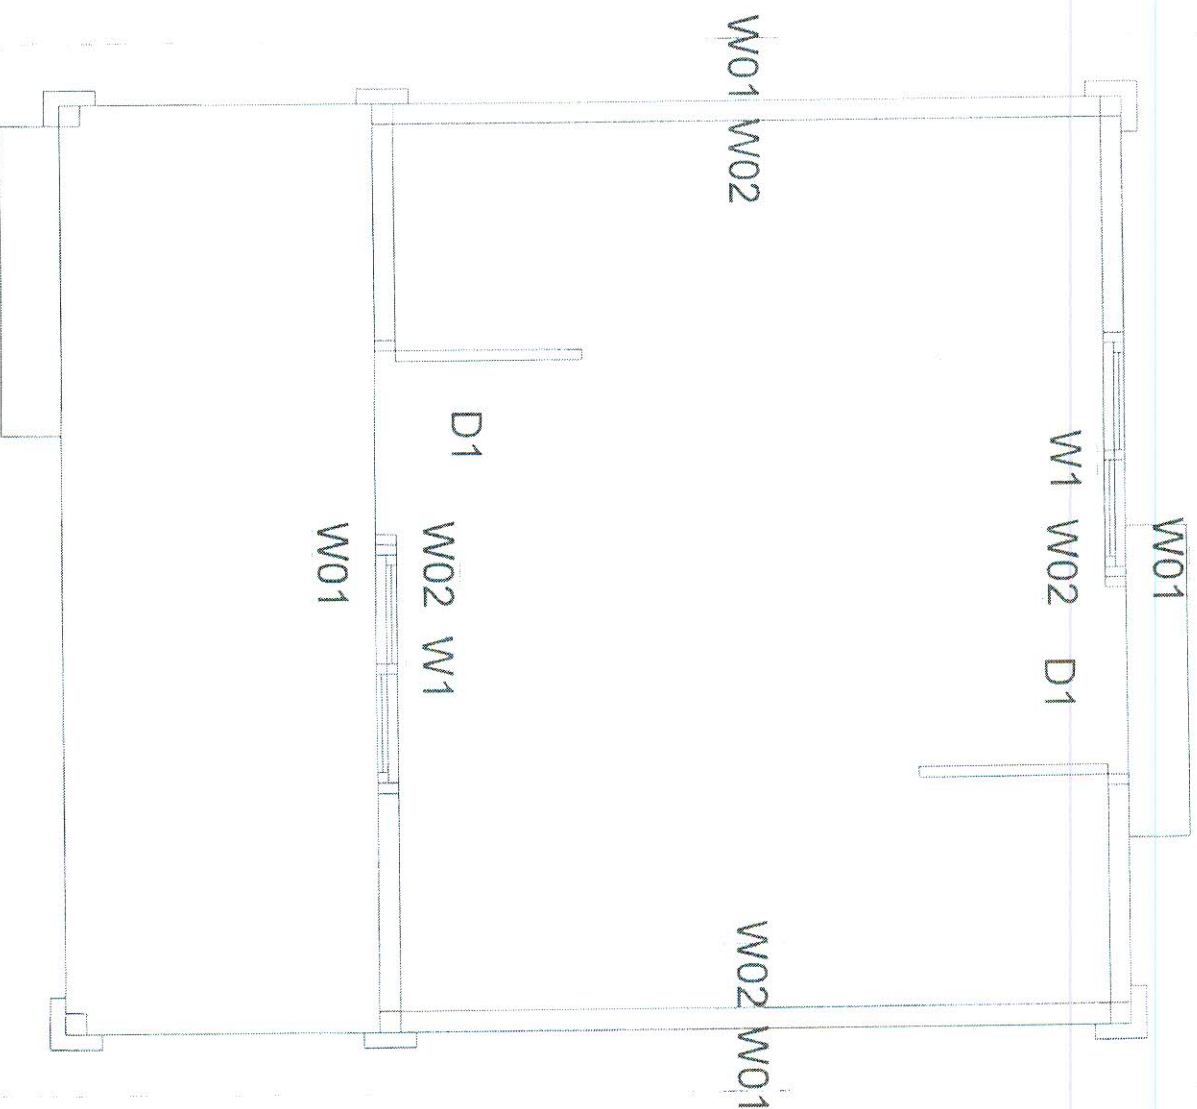

แปลนผนัง
มาตราส่วน 1:25

1/1

01/01/01

01/01/01

4300

3400

CL01
+3100

ลำดับ	รายการ
CL01	ผนังภายในห้อง ไม่หล่อในที่

แปลนสำนักงาน
มาตราส่วน 1:25

Handwritten signature and initials.

















104

2000

575

105

916344 1:25

[illegible]

4500

ปลั๊กไฟโครงเหล็กฐานพลาสติก 100x100x2.3 มม.








100

1016

1000

1200

1084

100

400

950

100

1100

1200

150

2000

2000





















เวลา 1:25

หลังคาโครงเหล็กรูปพรรณ 100x100x2.3 มม.
แผ่นหลังคามะลิฐ

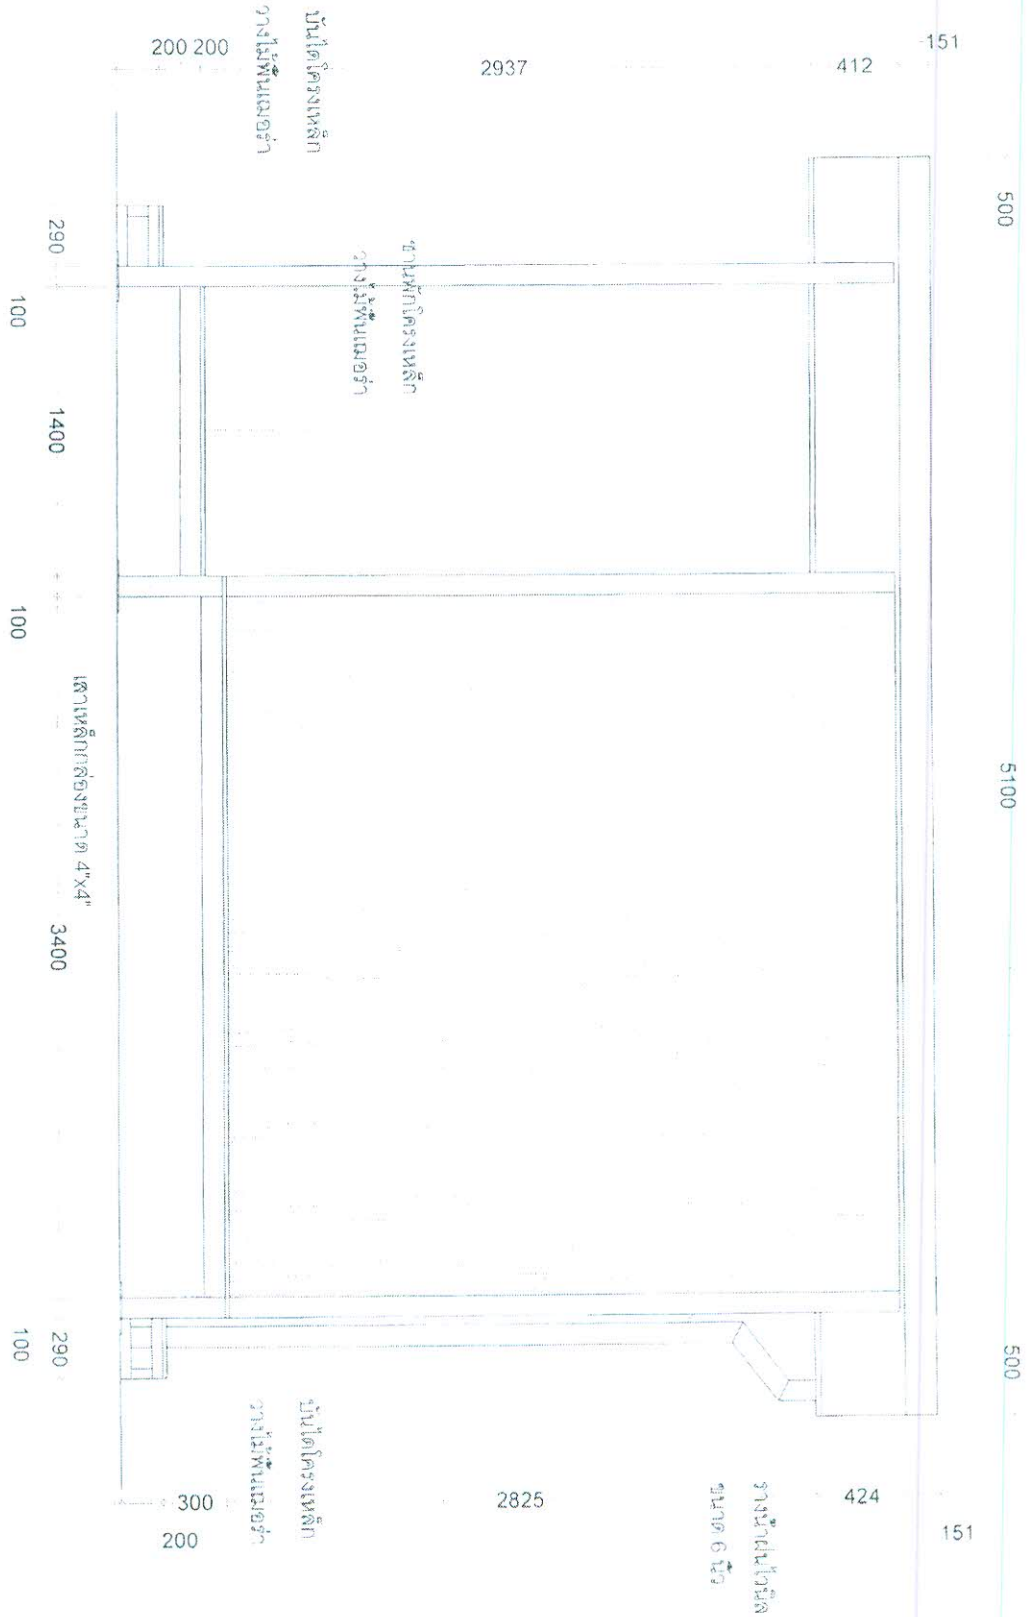

รูปด้าน C
มาตราส่วน 1:25


10

3766
3767

300
































4300

2600

950

1100

550

100

106


1200

1000

1084

100

60-1-1

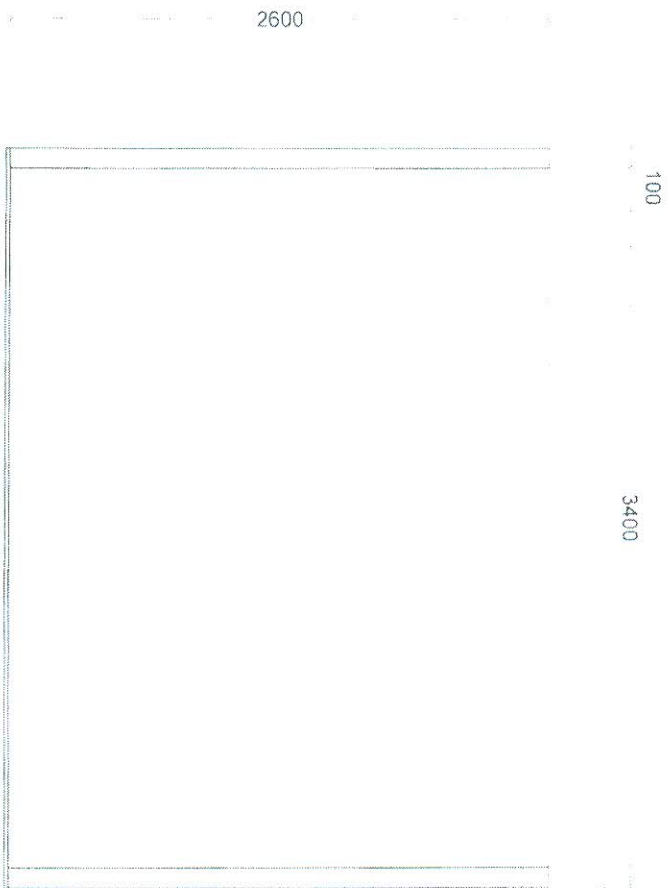

รูปด้าน 2.4
มาตราส่วน 1:25

[Handwritten signature]

หน้างาน
วันที่ ๑๓














I-10 -



